



POHLED JIŽNÍ - PAVILON F, D

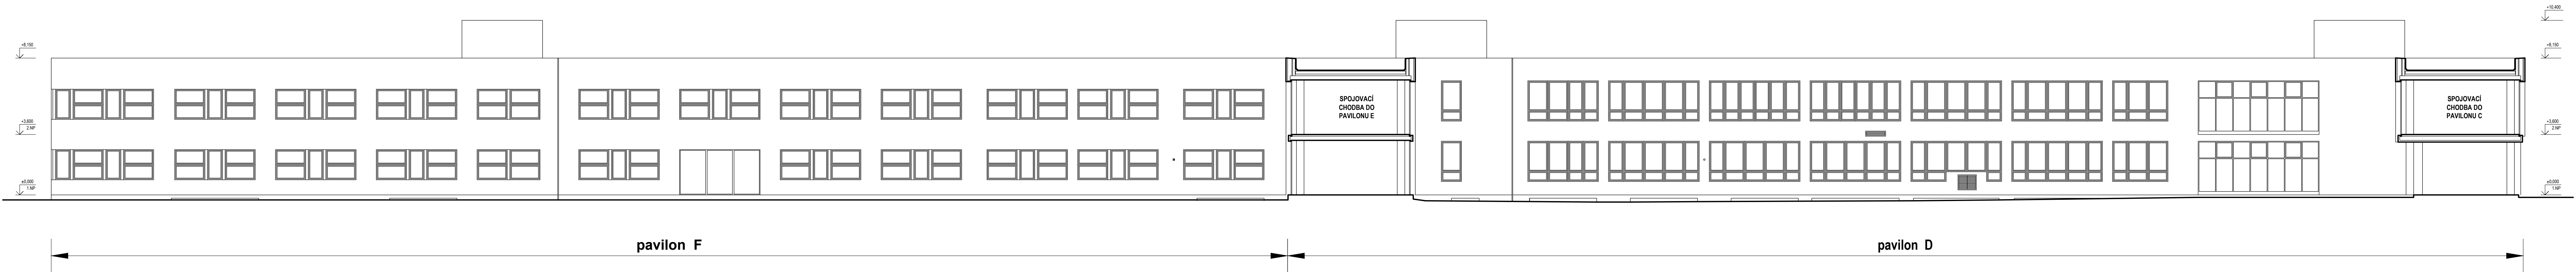

POHLED JIŽNÍ - PAVILON C, E

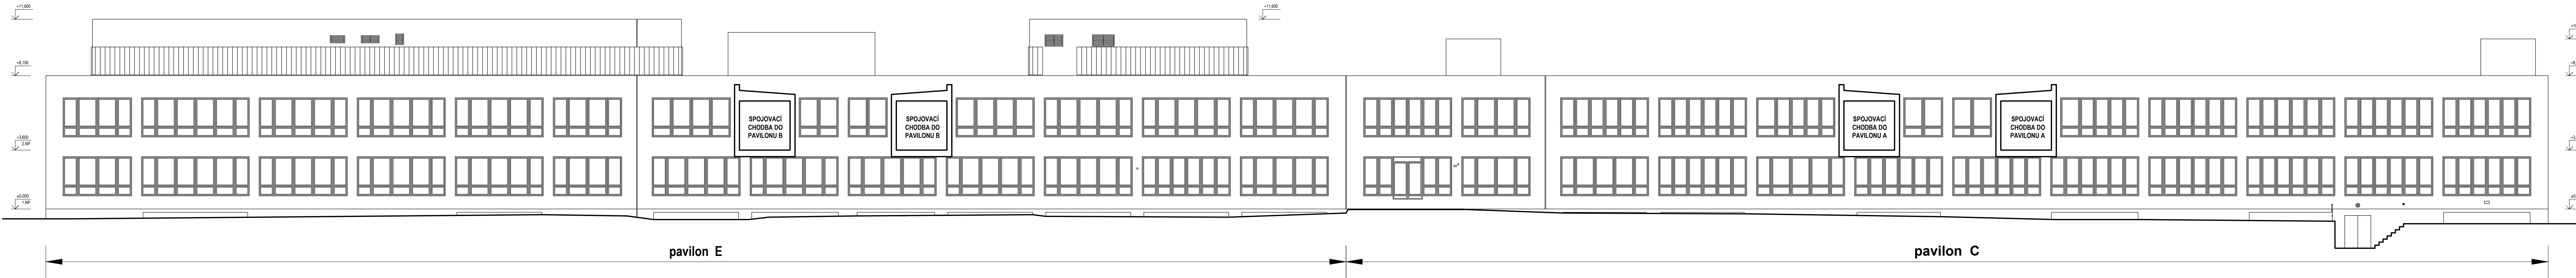



ATELIER TECL

ZODPOVĚDNÝ PROJEKTANT
VEDOUČÍ PROJEKTU
ARCHITEKT
VYPRACOVAL
KONTROLOVAL
STAVEBNÍK

ING. ARCH. LUKÁŠ TECL
GROHOVA 51
602 00 BRNO
+420 544 212 348
www.ateliertecl.cz

ATELIER TECL s.r.o.
GROHOVA 51
602 00 BRNO
+420 544 212 348
www.ateliertecl.cz

ING. ARCH. LUKÁŠ TECL
ATELIER TECL
NEMOCNICE BŘECLAV

razítka a číslo paré

NÁZEV A MÍSTO STAVBY

PASPORTIZACE NEMOCNICE BŘECLAV
U Nemocnice 3066/1 a 3054/2, Břeclav 690 02

OBJEKT
OBJEKT C, D, E, F
ČÁST
D.1.1. ARCHITEKTONICKO-STAVEBNÍ ŘEŠENÍ
NÁZEV DOKUMENTU
POHLEDY JIŽNÍ

FORMÁT
DATUM
STUPĚŇ
ZAK. ČÍSLO
MĚŘÍTKO
ČÍSLO PŘÍLOHY

750/420
03/2023
ZDS
2022082
1:150
D1.1.08