


PŮDORYS 1.PP - pavilon A

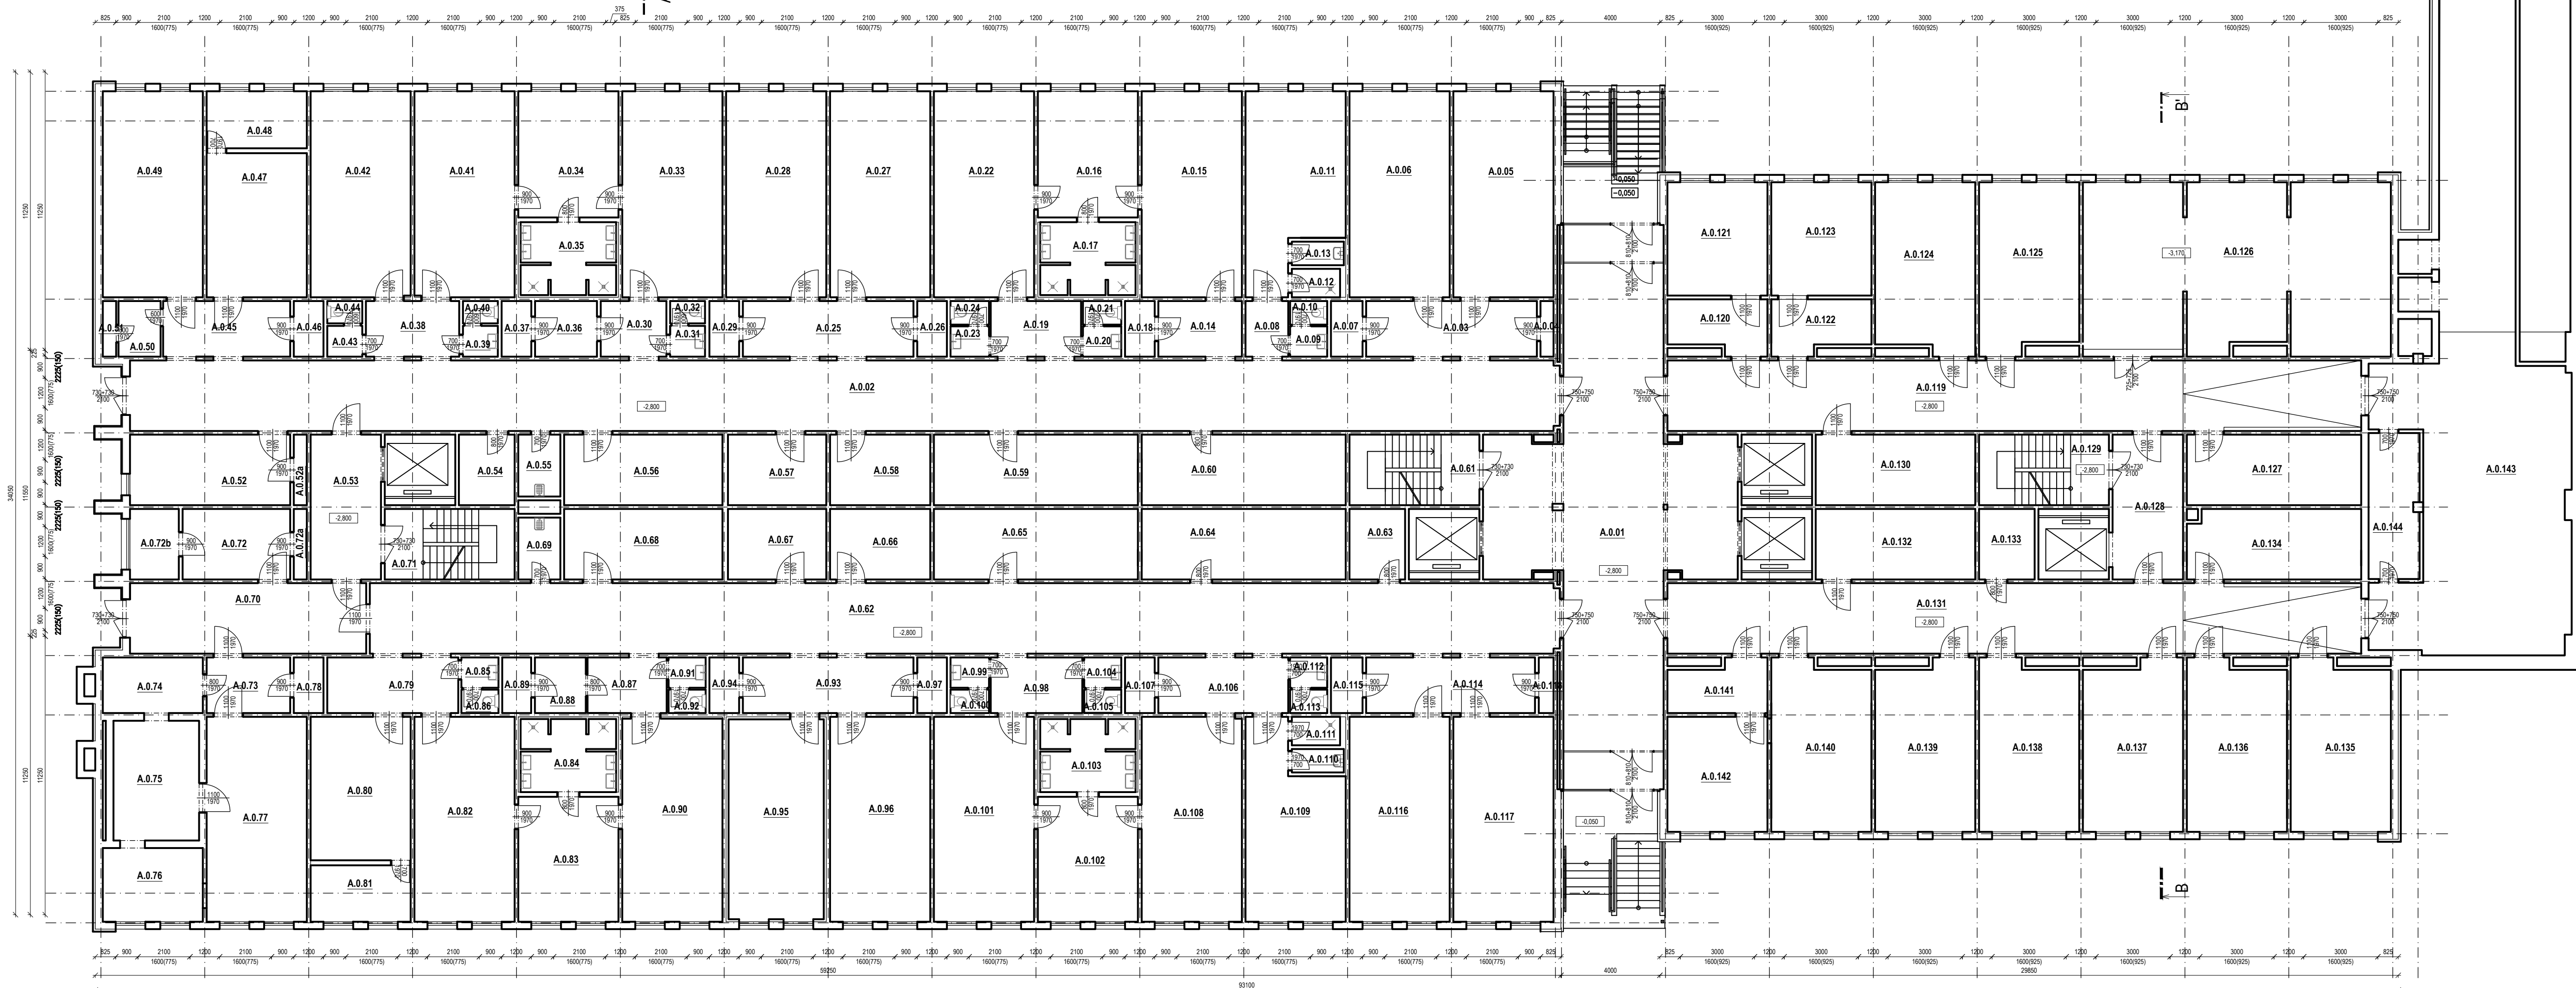


Lůžková část

Komplementární část

OZN.	POPIS MÍSTNOSTI	PLOCHA [m²]	S.V. [mm]	OSVĚTLENÍ (ks)	RADIÁTORY (ks)
A.0.01	HALA	121.11	2650	6	0
A.0.02	CHODBA	164.62	2650	12	0
A.0.03	PŘEDSÍŇ	15.52	2650	3	0
A.0.04	REVIZNÍ ŠACHTA	1.18	2650	0	0
A.0.05	SKLAD	33.72	2650	2	1
A.0.06	SKLAD	33.72	2650	2	1
A.0.07	REVIZNÍ ŠACHTA	2.87	2650	0	0
A.0.08	PŘEDSÍŇ	3.88	2650	1	0
A.0.09	UMÝVÁRNA	1.84	2650	1	0
A.0.10	WC	1.43	2650	1	0
A.0.11	ŠATNA	28.12	2650	4	1
A.0.12	SPRCHA	2.24	2650	1	0
A.0.13	UMÝVÁRNA	1.99	2650	1	0
A.0.14	PŘEDSÍŇ	7.59	2650	2	0
A.0.15	ŠATNA	33.72	2650	2	1
A.0.16	ŠATNA	20.65	2650	2	1
A.0.17	SPRCHY	11.02	2650	4	0
A.0.18	REVIZNÍ ŠACHTA	2.70	2650	0	0
A.0.19	PŘEDSÍŇ	8.21	2650	2	0
A.0.20	UMÝVÁRNA	1.90	2650	1	0
A.0.21	WC	1.47	2650	1	0
A.0.22	ŠATNA	33.74	2650	2	1
A.0.23	UMÝVÁRNA	1.90	2650	1	0
A.0.24	WC	1.47	2650	1	0
A.0.25	PŘEDSÍŇ	15.53	2650	3	0
A.0.26	REVIZNÍ ŠACHTA	2.70	2650	0	0
A.0.27	SKLAD	33.72	2650	2	1
A.0.28	SKLAD	33.74	2650	2	1
A.0.29	REVIZNÍ ŠACHTA	2.70	2650	0	0
A.0.30	PŘEDSÍŇ	5.97	2650	2	0
A.0.31	UMÝVÁRNA	1.77	2650	1	0
A.0.32	WC	1.27	2650	1	0
A.0.33	ŠATNA	33.74	2650	2	1
A.0.34	ŠATNA	20.66	2650	2	1
A.0.35	SPRCHY	11.02	2650	4	0
A.0.36	SKLAD	5.64	2650	1	0
A.0.37	REVIZNÍ ŠACHTA	2.70	2650	0	0
A.0.38	PŘEDSÍŇ	8.48	2650	1	0
A.0.39	UMÝVÁRNA	1.77	2650	1	0
A.0.40	WC	1.27	2650	1	0
A.0.41	ŠATNA	33.74	2650	2	1
A.0.42	ŠATNA	33.74	2650	2	1
A.0.43	UMÝVÁRNA	1.77	2650	1	0
A.0.44	WC	1.27	2650	1	0
A.0.45	PŘEDSÍŇ	11.55	2650	2	0
A.0.46	REVIZNÍ ŠACHTA	2.70	2650	0	0
A.0.47	VZT	23.59	2650	2	0
A.0.48	SKLAD	9.33	2650	1	0
A.0.49	ROZVODNA EL.	33.74	2650	2	0
A.0.50	SKLAD	3.83	2650	1	0

A.0.51	REVIZNÍ ŠACHTA	1.22	2650	0	0
A.0.52	SKLAD	18.45	2650	2	0
A.0.52a	REVIZNÍ ŠACHTA	1.50	2650	0	0
A.0.53	CHODBA	16.67	2650	2	0
A.0.54	ROZVODNA EL.	6.41	2650	1	0
A.0.55	ÚKLIDOVÁ MÍSTNOST	4.25	2650	1	0
A.0.56	SKLAD	18.24	2650	2	0
A.0.57	SKLAD	11.33	2650	1	0
A.0.58	SKLAD	11.54	2650	1	0
A.0.59	SKLAD	23.51	2650	2	0
A.0.60	SKLAD	23.51	2650	2	0
A.0.61	SCHODIŠTĚ	14.96	2650	1	0
A.0.62	CHODBA	136.98	2650	12	0
A.0.63	ROZVODNA EL.	6.41	2650	1	0
A.0.64	SKLAD	23.51	2650	2	0
A.0.65	SKLAD	23.51	2650	2	0
A.0.66	SKLAD	11.54	2650	1	0
A.0.67	SKLAD	11.33	2650	1	0
A.0.68	SKLAD	18.24	2650	2	0
A.0.69	ÚKLIDOVÁ MÍSTNOST	4.25	2650	1	0
A.0.70	CHODBA	27.22	2650	2	1
A.0.71	SCHODIŠTĚ	14.96	2650	1	0
A.0.72	SKLAD	12.40	2650	2	0
A.0.72a	REVIZNÍ ŠACHTA	1.50	2650	0	0
A.0.72b	SKLAD	5.63	2650	1	0
A.0.73	PŘEDSÍŇ	7.59	2650	2	0
A.0.74	SKLAD	9.11	2650	2	0
A.0.75	SKLAD	16.74	2650	2	0
A.0.76	SKLAD	12.05	2650	1	1
A.0.77	SKLAD	33.53	2650	5	1
A.0.78	REVIZNÍ ŠACHTA	2.70	2650	0	0
A.0.79	PŘEDSÍŇ	11.93	2650	2	0
A.0.80	VZT	23.49	2650	2	0
A.0.81	SKLAD	9.23	2650	1	0
A.0.82	ŠATNA	33.53	2650	4	1
A.0.83	ŠATNA	20.45	2650	2	1
A.0.84	SPRCHY	11.02	2650	4	0
A.0.85	UMÝVÁRNA	1.84	2650	1	0
A.0.86	WC	1.43	2650	1	0
A.0.87	PŘEDSÍŇ	7.20	2650	2	0
A.0.88	SKLAD	4.62	2650	1	0
A.0.89	REVIZNÍ ŠACHTA	2.63	2650	0	0
A.0.90	ŠATNA	33.23	2650	4	1
A.0.91	UMÝVÁRNA	1.84	2650	1	0
A.0.92	WC	1.43	2650	1	0
A.0.93	PŘEDSÍŇ	15.53	2650	3	0
A.0.94	REVIZNÍ ŠACHTA	2.70	2650	0	0
A.0.95	SKLAD	31.11	2650	2	1
A.0.96	SKLAD	33.53	2650	2	1
A.0.97	REVIZNÍ ŠACHTA	2.70	2650	0	0

A.0.98	PŘEDSÍŇ	8.33	2650	2	0
A.0.99	UMÝVÁRNA	1.90	2650	1	0
A.0.100	WC	1.47	2650	1	0
A.0.101	ŠATNA	33.53	2650	2	1
A.0.102	ŠATNA	20.45	2650	2	1
A.0.103	SPRCHY	11.02	2650	4	0
A.0.104	UMÝVÁRNA	1.84	2650	1	0
A.0.105	WC	1.43	2650	1	0
A.0.106	PŘEDSÍŇ	11.81	2650	1	0
A.0.107	REVIZNÍ ŠACHTA	2.70	2650	0	0
A.0.108	ŠATNA	33.53	2650	2	1
A.0.109	ŠATNA	27.94	2650	2	1
A.0.110	UMÝVÁRNA	1.99	2650	1	0
A.0.111	SPRCHA	2.24	2650	1	0
A.0.112	UMÝVÁRNA	1.84	2650	1	0
A.0.113	WC	1.43	2650	1	0
A.0.114	PŘEDSÍŇ	15.36	2650	3	0
A.0.115	REVIZNÍ ŠACHTA	2.87	2650	0	0
A.0.116	SKLAD	33.53	2650	2	1
A.0.117	SKLAD	33.53	2650	2	1
A.0.118	REVIZNÍ ŠACHTA	1.35	2650	0	0
A.0.119	CHODBA	79.94	2650	6	0
A.0.120	SKLAD	8.23	2650	1	0
A.0.121	ROZVODNA EL.	18.55	2650	4	0
A.0.122	SKLAD	8.23	2650	1	0
A.0.123	PRÁDELNA	18.55	2650	2	0
A.0.124	DENNÍ MÍSTNOST	27.39	2650	2	1
A.0.125	ŠATNA	27.16	2650	2	1
A.0.126	PŘEDÁVACÍ STANICE	86.16	3020	11	0
A.0.127	SKLAD	20.09	2650	2	0
A.0.128	CHODBA	16.67	2650	2	0
A.0.129	SCHODIŠTĚ	14.96	2650	1	0
A.0.130	SKLAD	18.38	2650	2	0
A.0.131	CHODBA	79.94	2650	5	0
A.0.132	SKLAD	18.38	2650	2	0
A.0.133	ROZVODNA EL.	6.41	2650	1	0
A.0.134	KABELOVÁ KOMORA	19.73	2650	2	0
A.0.135	KANCELÁŘ	27.39	2650	2	1
A.0.136	SKLAD	27.39	2650	2	1
A.0.137	KANCELÁŘ	27.39	2650	2	1
A.0.138	KANCELÁŘ	27.39	2650	2	1
A.0.139	SKLAD	27.39	2650	2	1
A.0.140	SKLAD	27.39	2650	2	1
A.0.141	SKLAD	7.95	2650	1	0
A.0.142	ROZVODNA EL.	18.83	2650	4	0
A.0.143	SPOJOVACÍ CHODBA	85.74	2650	4	0
A.0.144	SKLAD	12.05	2650	1	0
CELKEM		2661.60		275	34

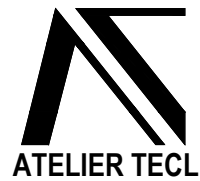

ATELIER TECL s.r.o.  
GROCHOVA 51  
602 00 BRNO  
+420 544 212 348  
www.ateliertec.cz

ZODPOVĚDNÝ PROJEKTANT  
VEDOUČÍ PROJEKTU  
ARCHITEKT  
VYPRACOVAL  
KONTROLOVAL  
STAVEBNÍK  
ING. ARCH. LUKÁŠ TECL  
ATELIER TECL  
NEMOCNICE BŘECLAV

razítko a číslo paré

NÁZEV A MÍSTO STAVBY

PASPORTIZACE NEMOCNICE BŘECLAV  
U Nemocnice 3066/1 a 3054/2, Břeclav 690 02

OBJEKT  
OBJEKT A

ČÁST

D.1.1. ARCHITEKTONICKO-STAVEBNÍ ŘEŠENÍ

NÁZEV DOKUMENTU

PŮDORYS 1PP

FORMÁT  
DATUM  
STUPEŇ  
ZAK. ČÍSLO  
MĚŘÍTKO  
1050/420  
03/2023  
ZDS  
2022082  
1:150  
ČÍSLO PŘÍLOHY

D1.1.01