




Detail atiky

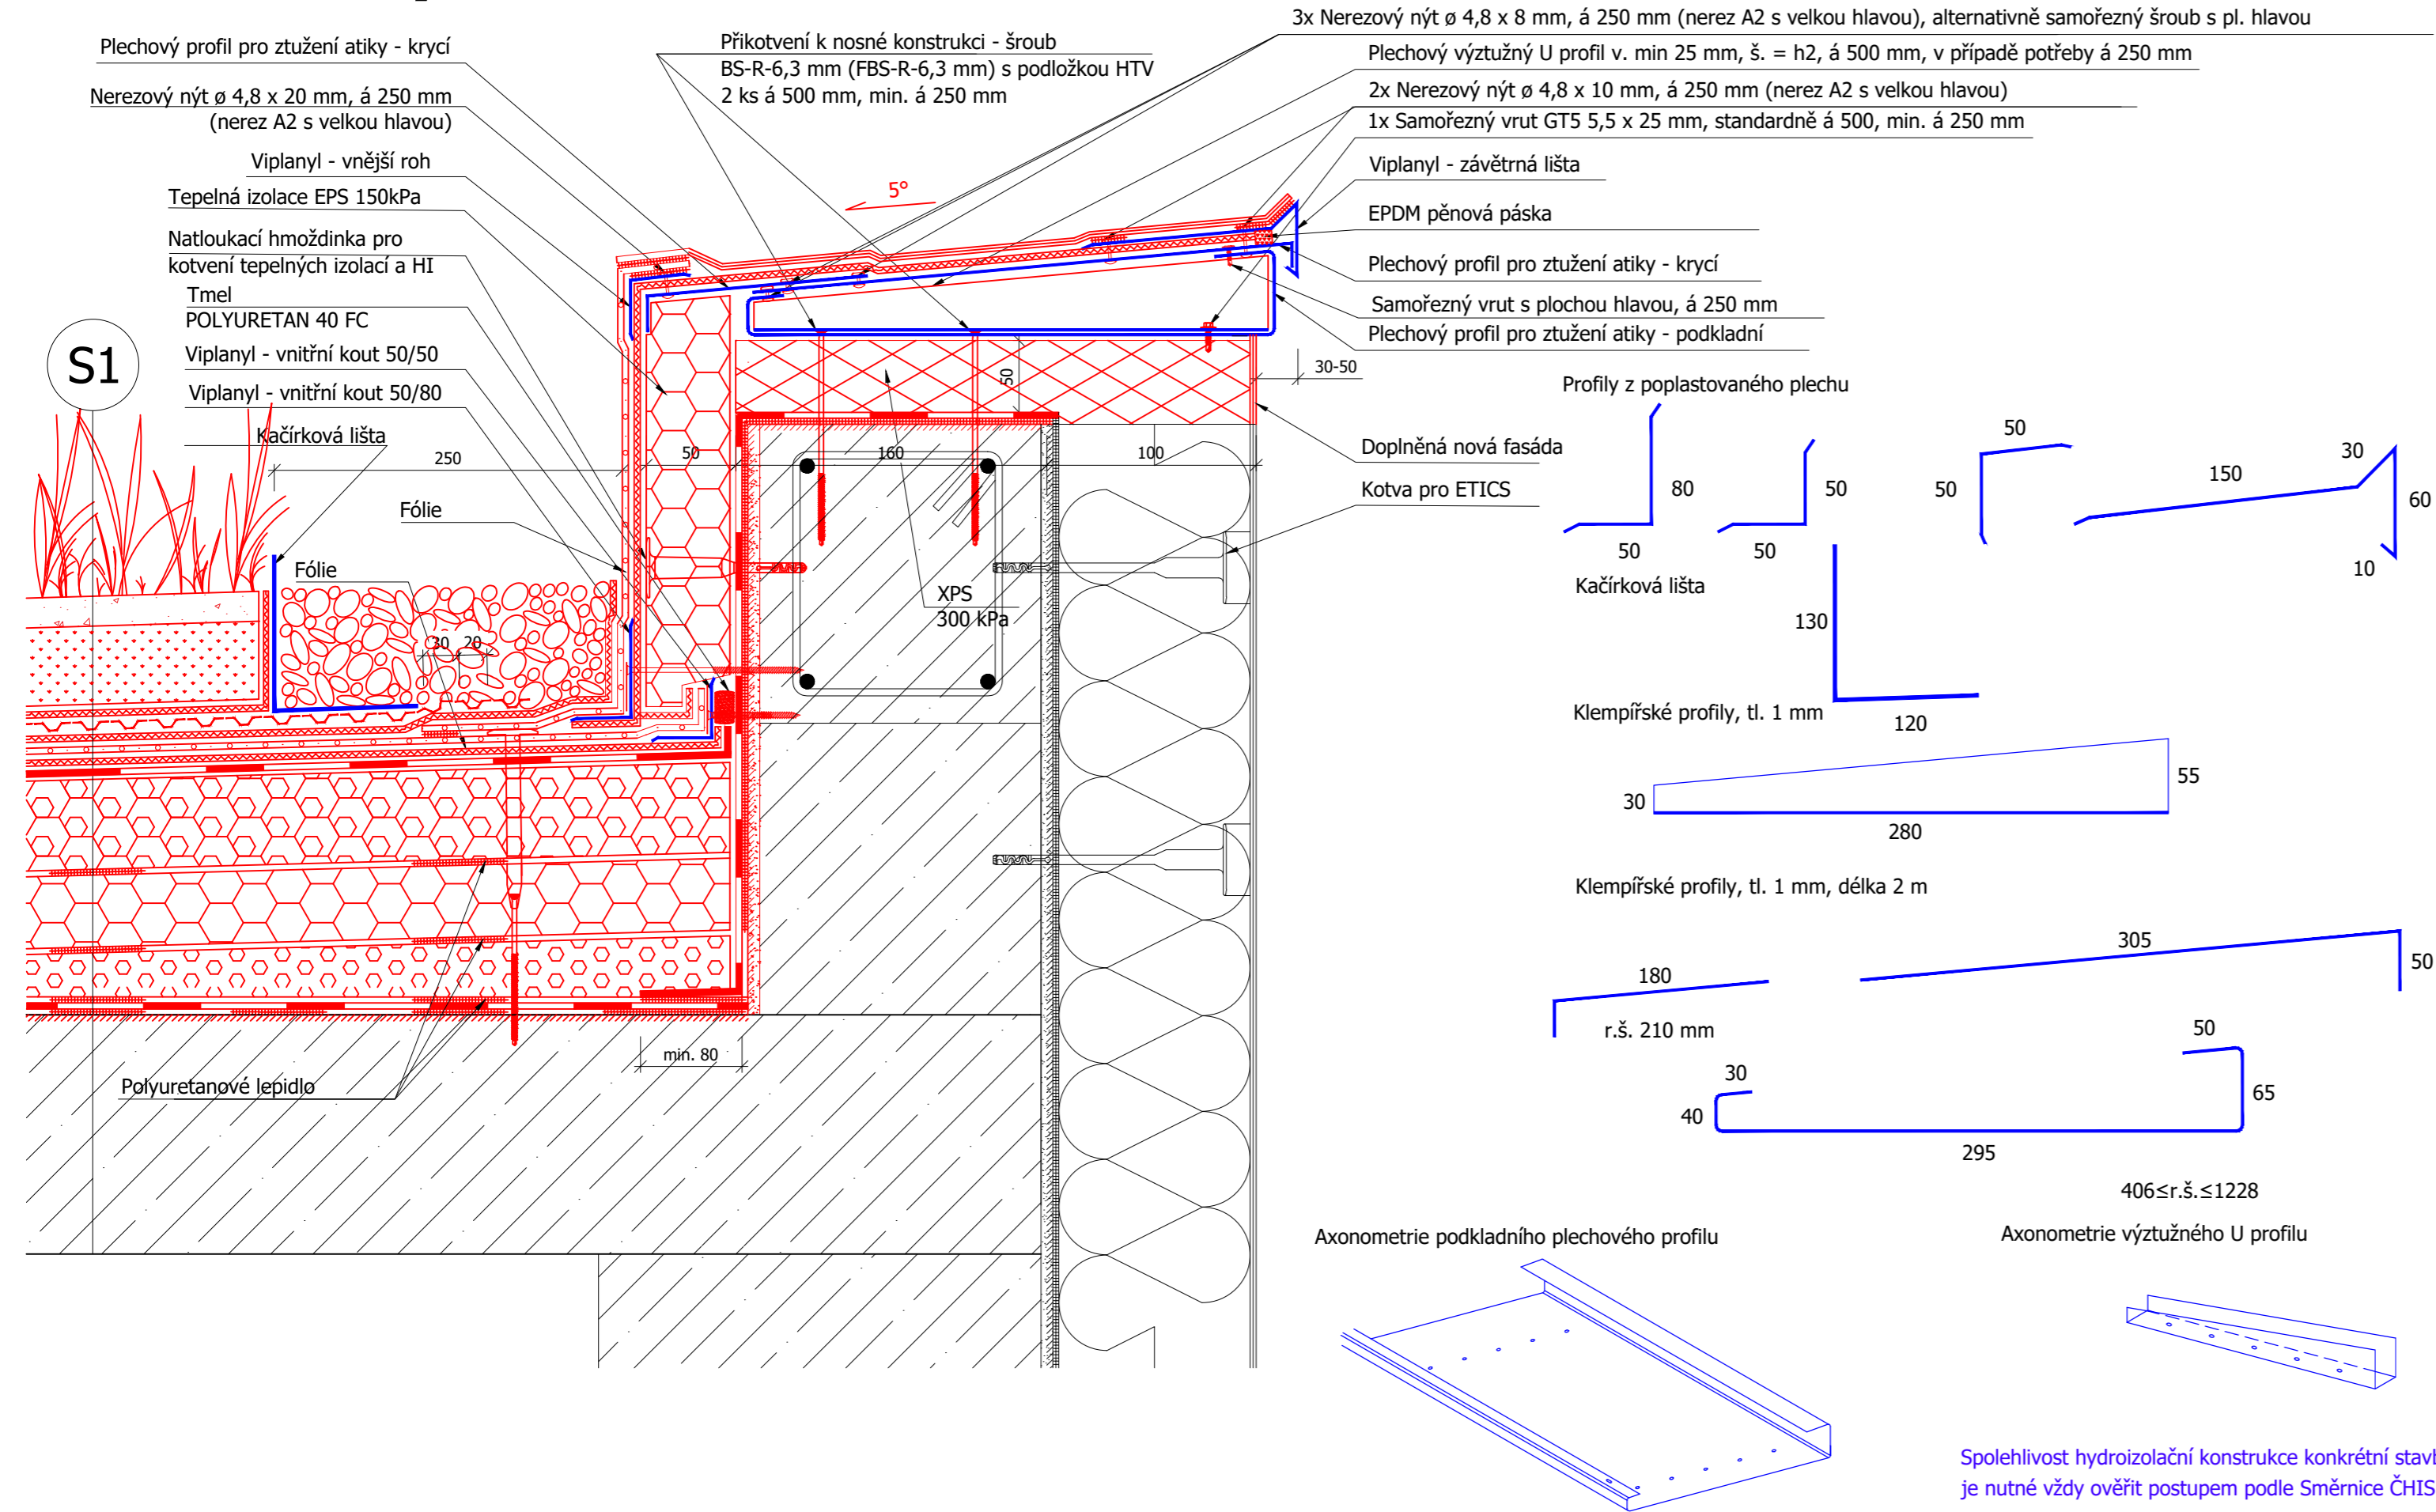


Legenda:

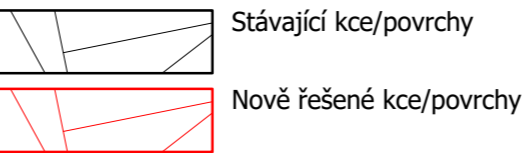

Legenda materiálů:

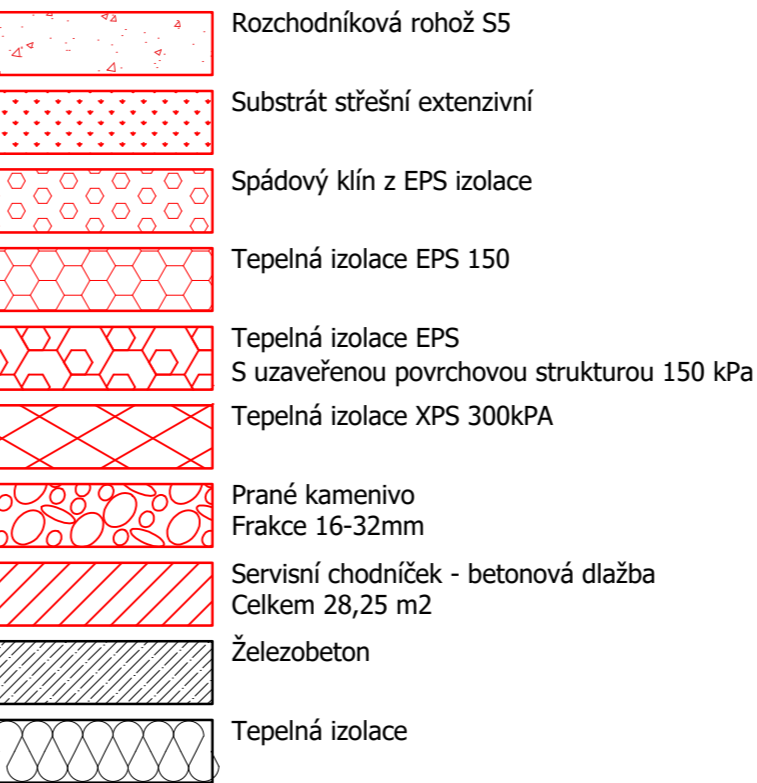

| | |
|-----------------------|--|
| zodpovědný projektant | Ing. Michal Gariáthy |
| hlavní projektant | Ing. Miloš Červený |
| vypracoval | Sabina Ševčíková |
| investor | Jihomoravský kraj Žerotínovo nám. 449/3, 601 28 Brno |
| místo stavby | U Vodárny 3032/2a, Královo Pole, 616 00 Brno katastrální území Královo Pole Parcela 4767/464 |

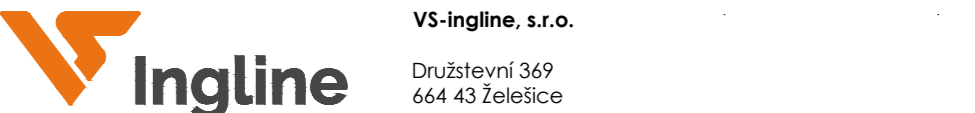

číslo paré

0,000-294,800 m n.m. B.p.V.

Rekonstrukce střešního pláště na objektu INTECH II

část projektové dokumentace

A - Stavební část

objektáz objektu SO / IO / PS

SO01 - Objekt INTECH II

název výkresu

Detail atiky

stupeň zpracování

DPS

revize

00

měřítka

1:5

formát

3xA4

datum

08/2023

číslo výkresu

D.006