


Výkres střechy

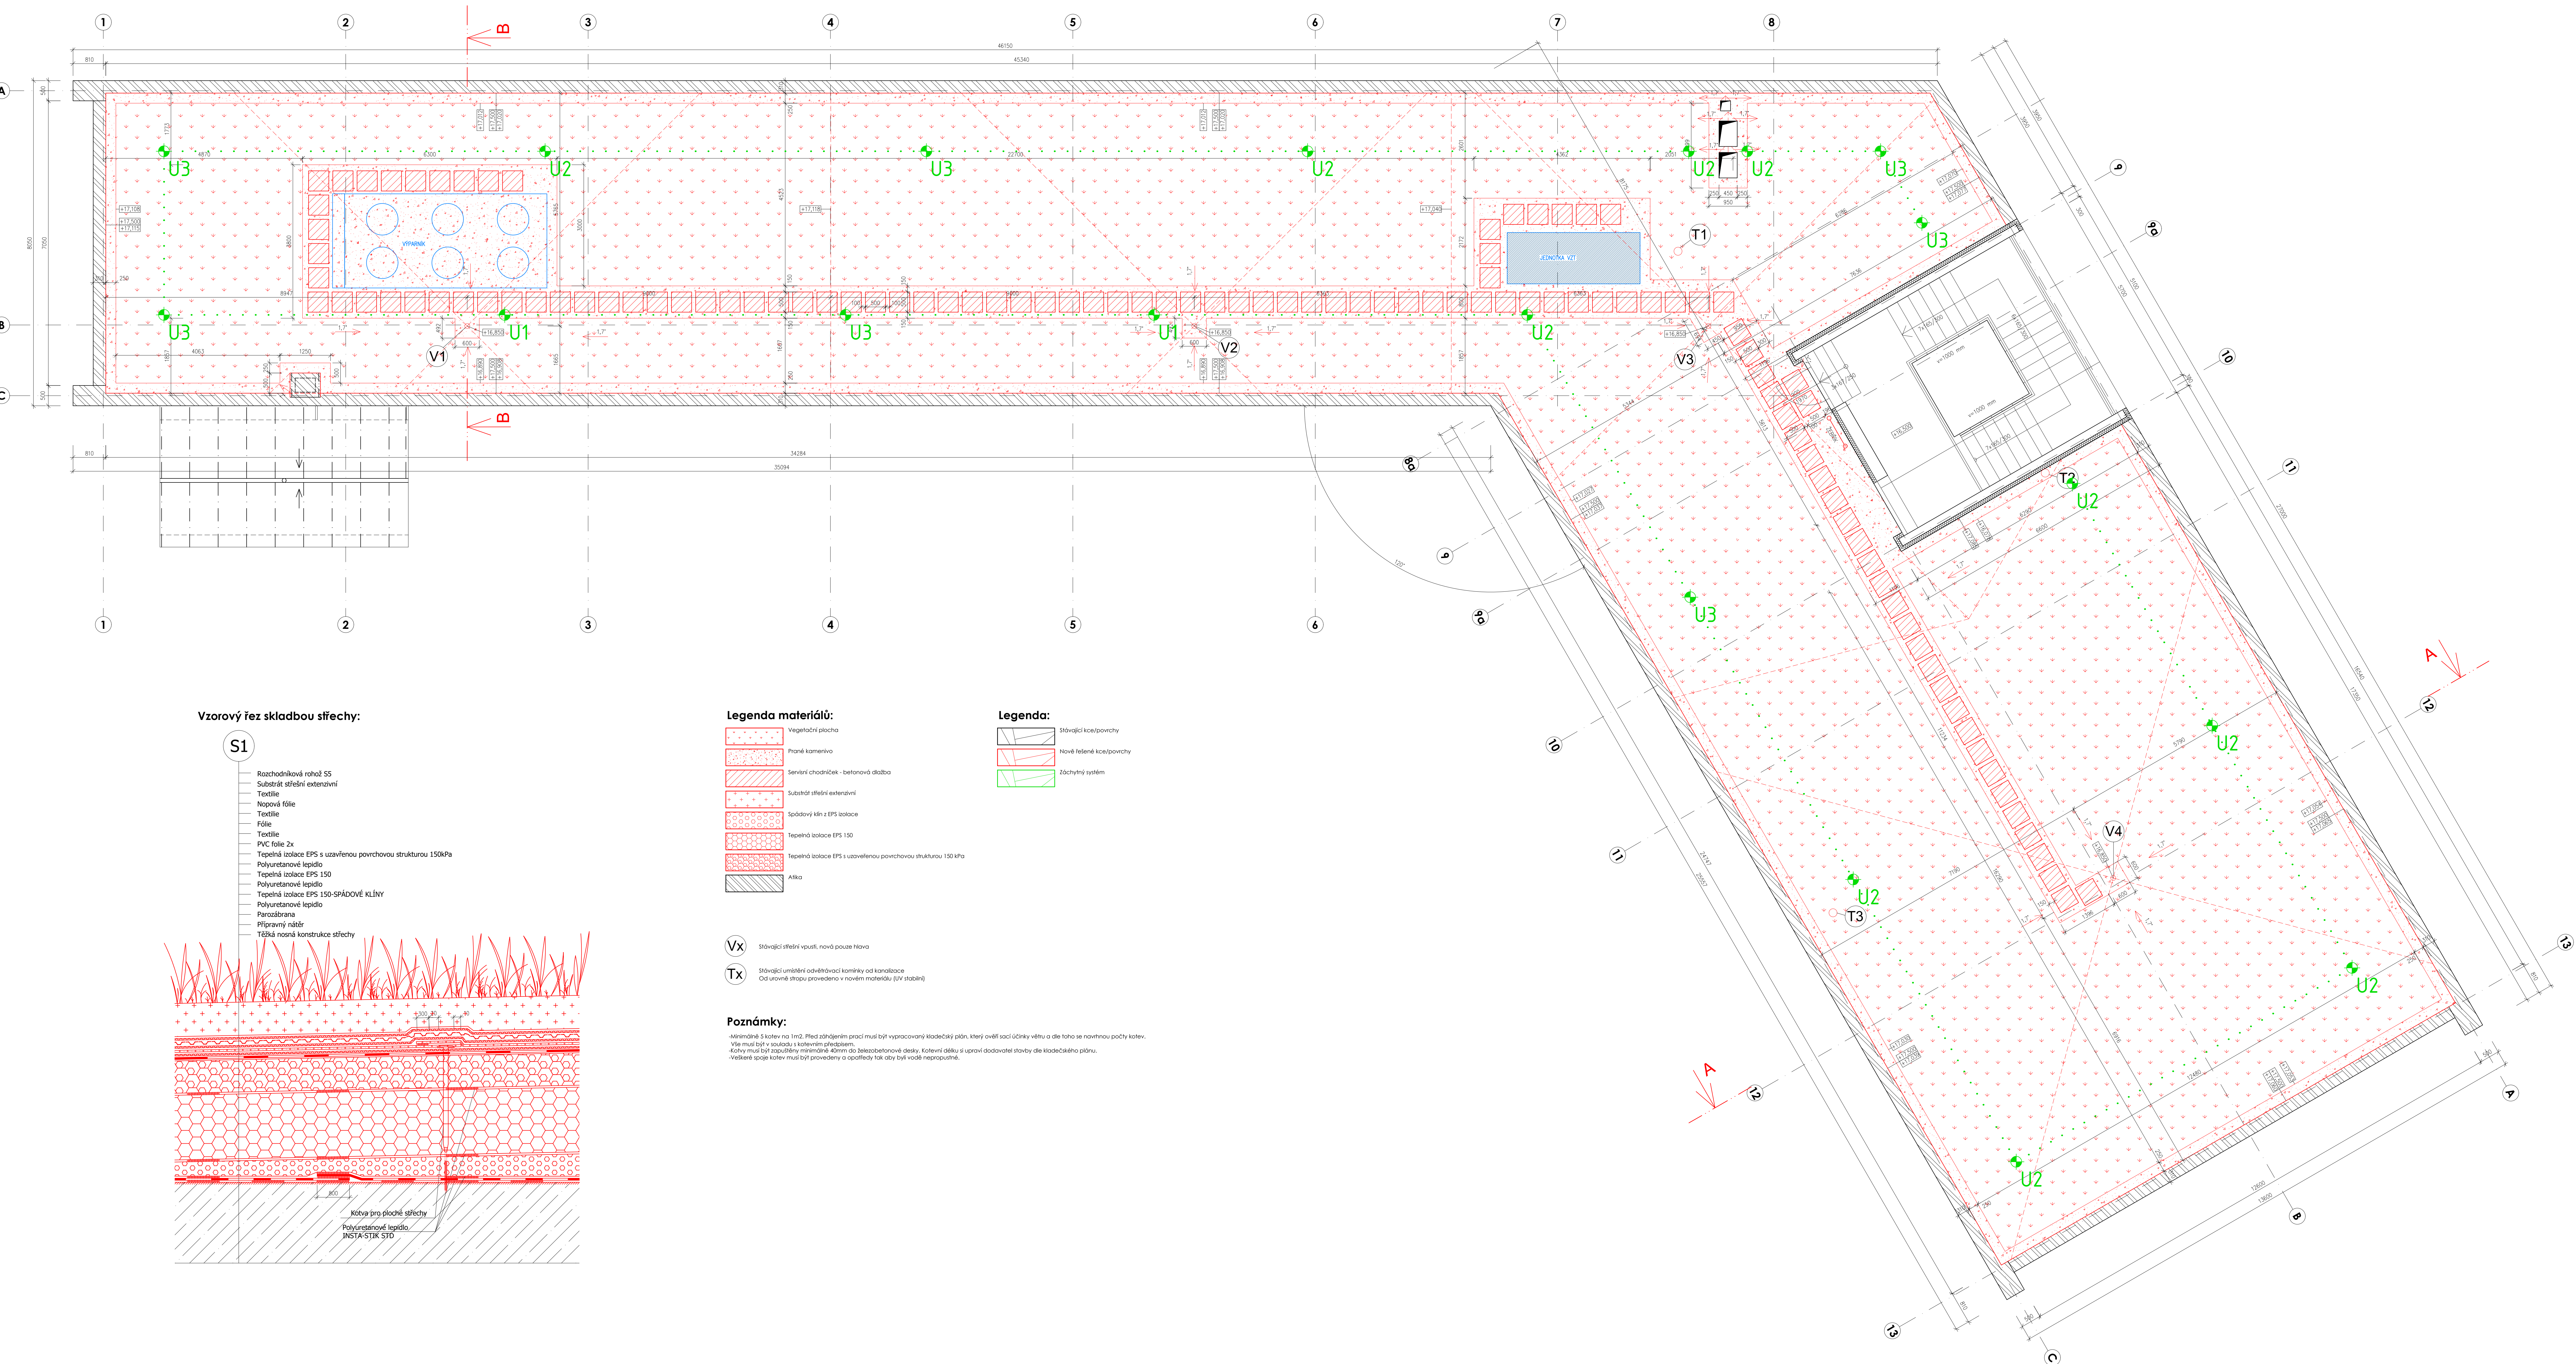

zodpovědný projektant	Ing. Michal Gorkáň
Hlavní projektant	Ing. Miroslav Červený
výpracoval	Sabina Ševčíková
investor	Jihomoravský kraj Jednotlivý název: 449/23, 401/28 Brno U Vodárny 3003/22a, Kolářova Pase, 614 09 Brno Katastrální území Kolářova Pase Parcela 4167/444
místo stavby	



Ingline
Ingline, s.r.o.
Družstevní 369
664 45 Žatec
ICO: 0717943
www.ingline.cz

0.000 = 224.800 m n.m. B.p.V.	
název zakázky	Rekonstrukce sřešního pláše na objektu INTECH II
část projektové dokumentace	A - Stavební část
objekt objektu SO / IO / PS	SO01 - Objekt INTECH II
název výkresu	Vegetační střecha
stupeň zpracování	DPS
formát	24xA4
revize	00
datum	08/2023
měřítko	1:50
číslo výkresu	D.002