


Výkres střechy

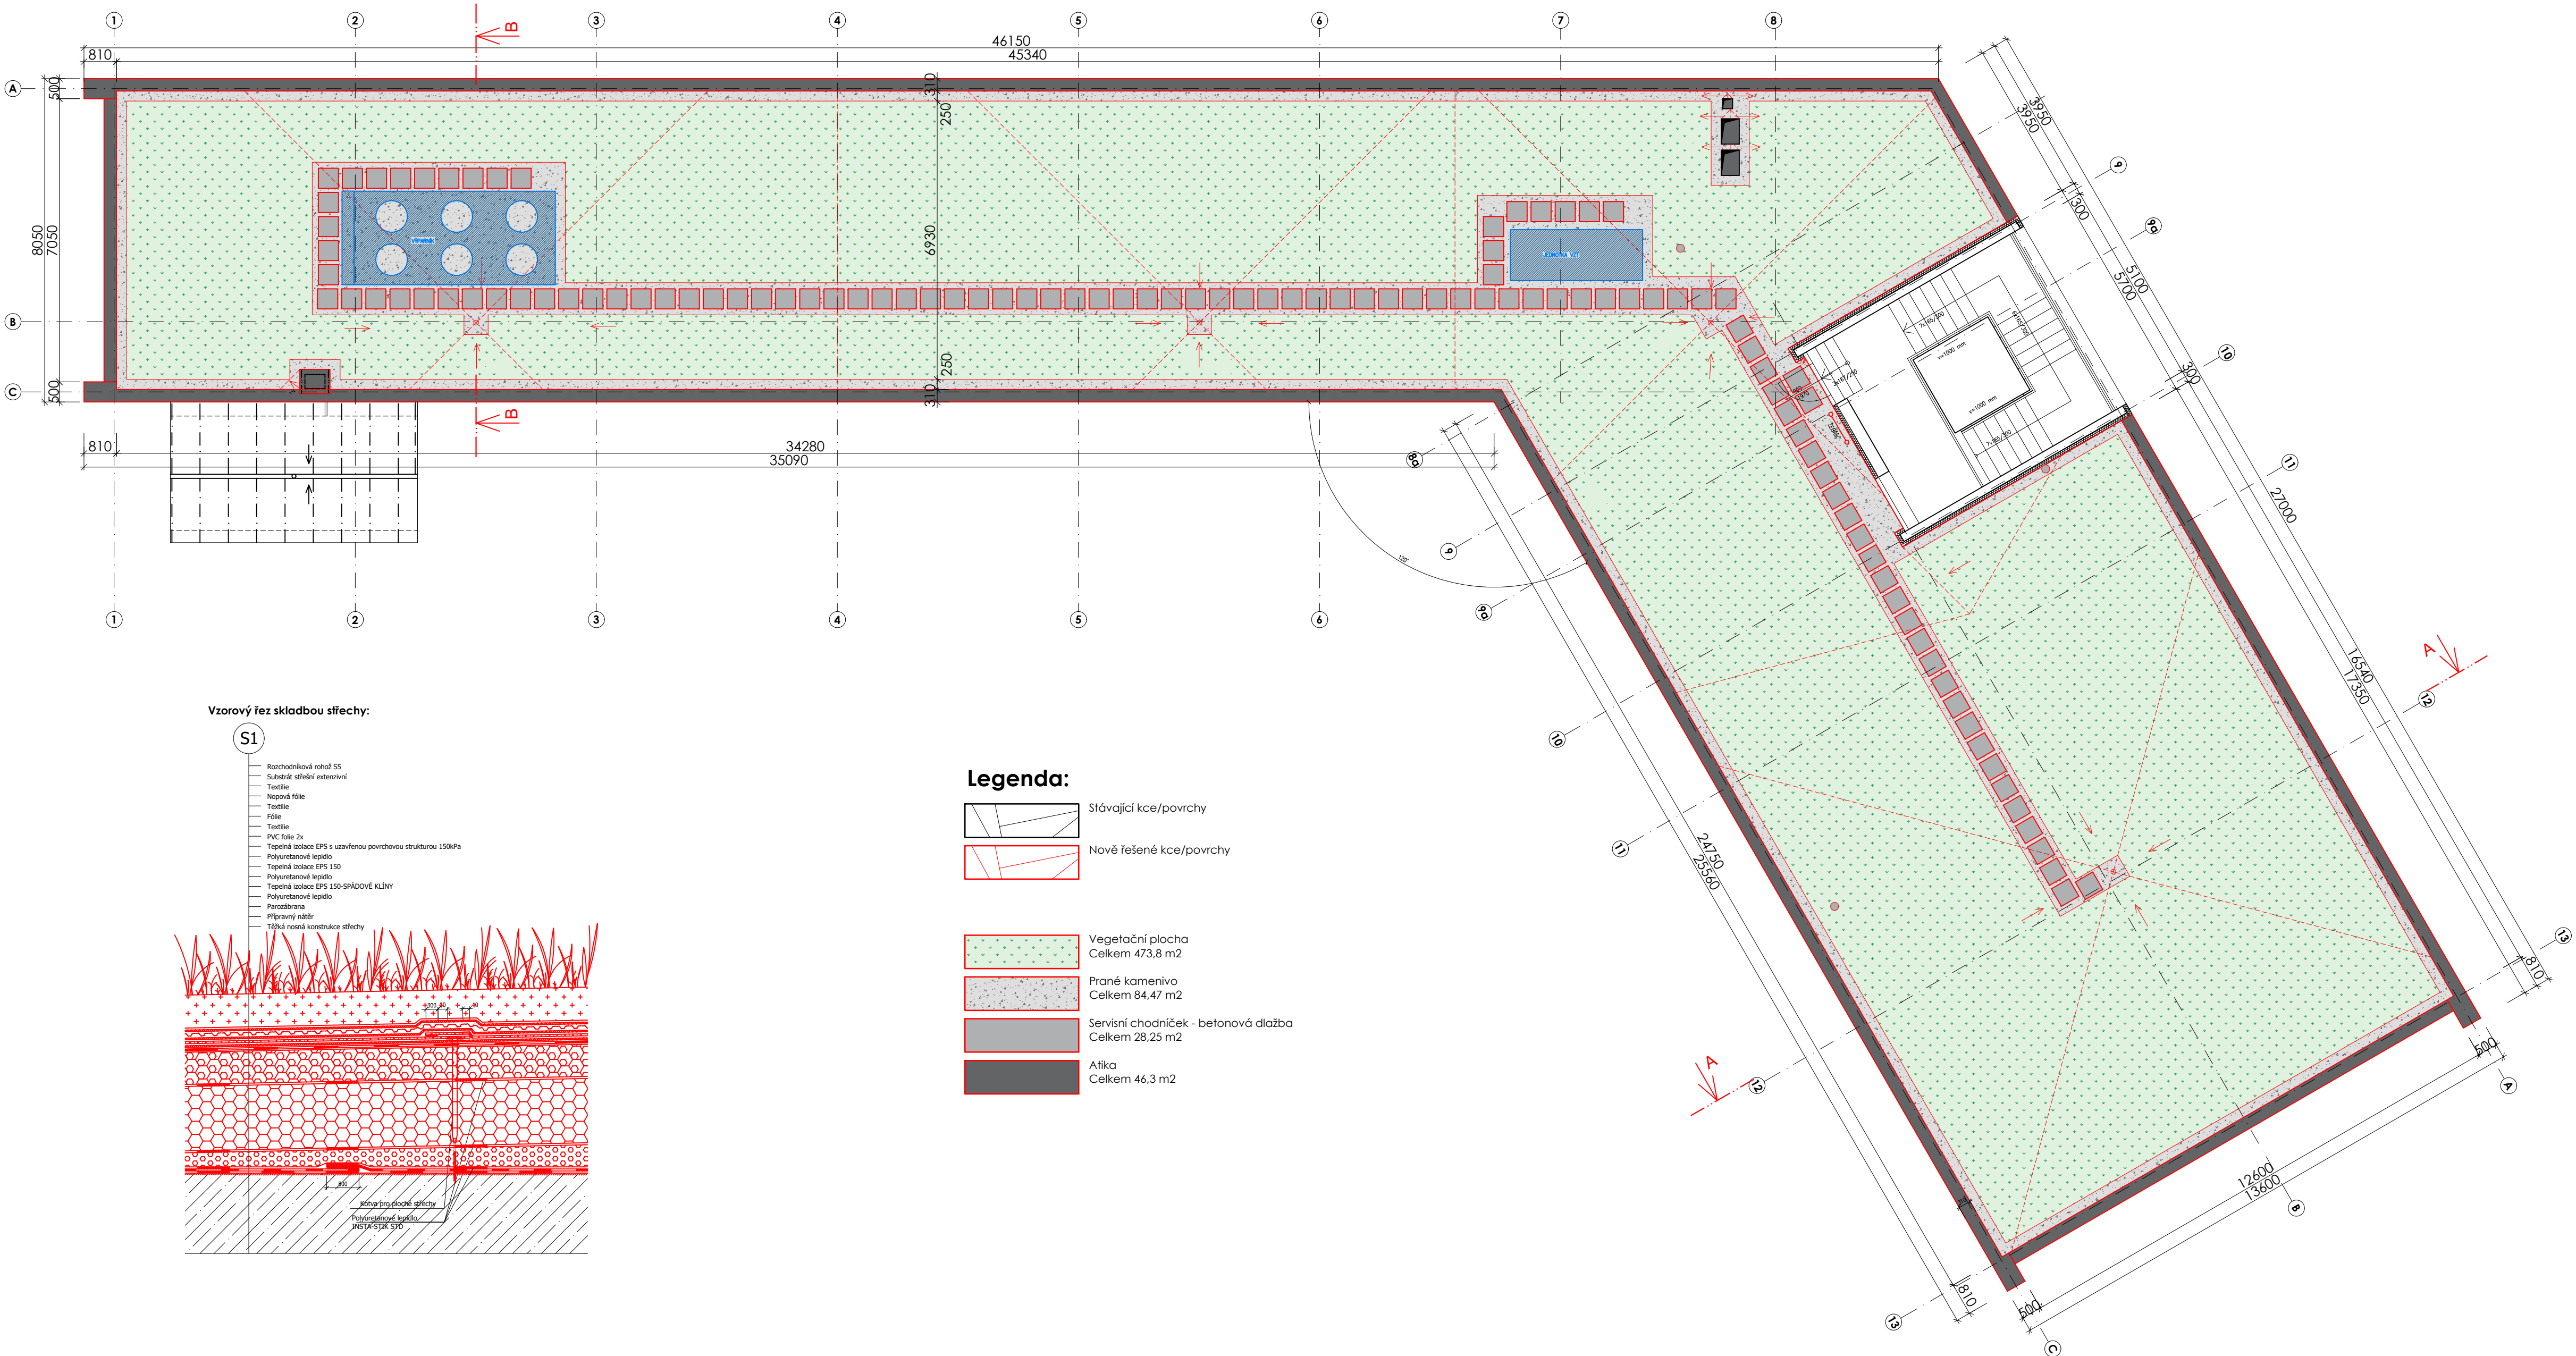

zodpovědný projektant Ing. Michal Garlášky
hlavní projektant Ing. Miloš Červený
vypracoval Sabina Ševčíková
investor Jihomoravský kraj
Žerotínovo nám. 449/3, 601 28 Brno
místo stavby U Vodárny 3032/2a, Královo Pole, 616 00 Brno
Katastrální území Královo Pole
Parcela 4767/464

VS-ingline, s.r.o.
Družstevní 369
664 43 Zelená
IČO: 07117043
www.vsingline.cz

číslo paré

0.000 = 294.800 m n.m. B.p.V.

název zakázky

Rekonstrukce střešního pláště na
objektu INTECH II

část projektové dokumentace

A - Stavební část

objektáž objektu SO / IO / PS

SO01 - Objekt INTECH II

název výkresu

Výkres střechy

stupeň zpracování DPS

revize 00

měřítko

formát 24xA4

datum 08/2023

číslo výkresu

D.001