


ŘEZ A-A' - STÁVAJÍCÍ STAV, BOURANÉ KONSTRUKCE

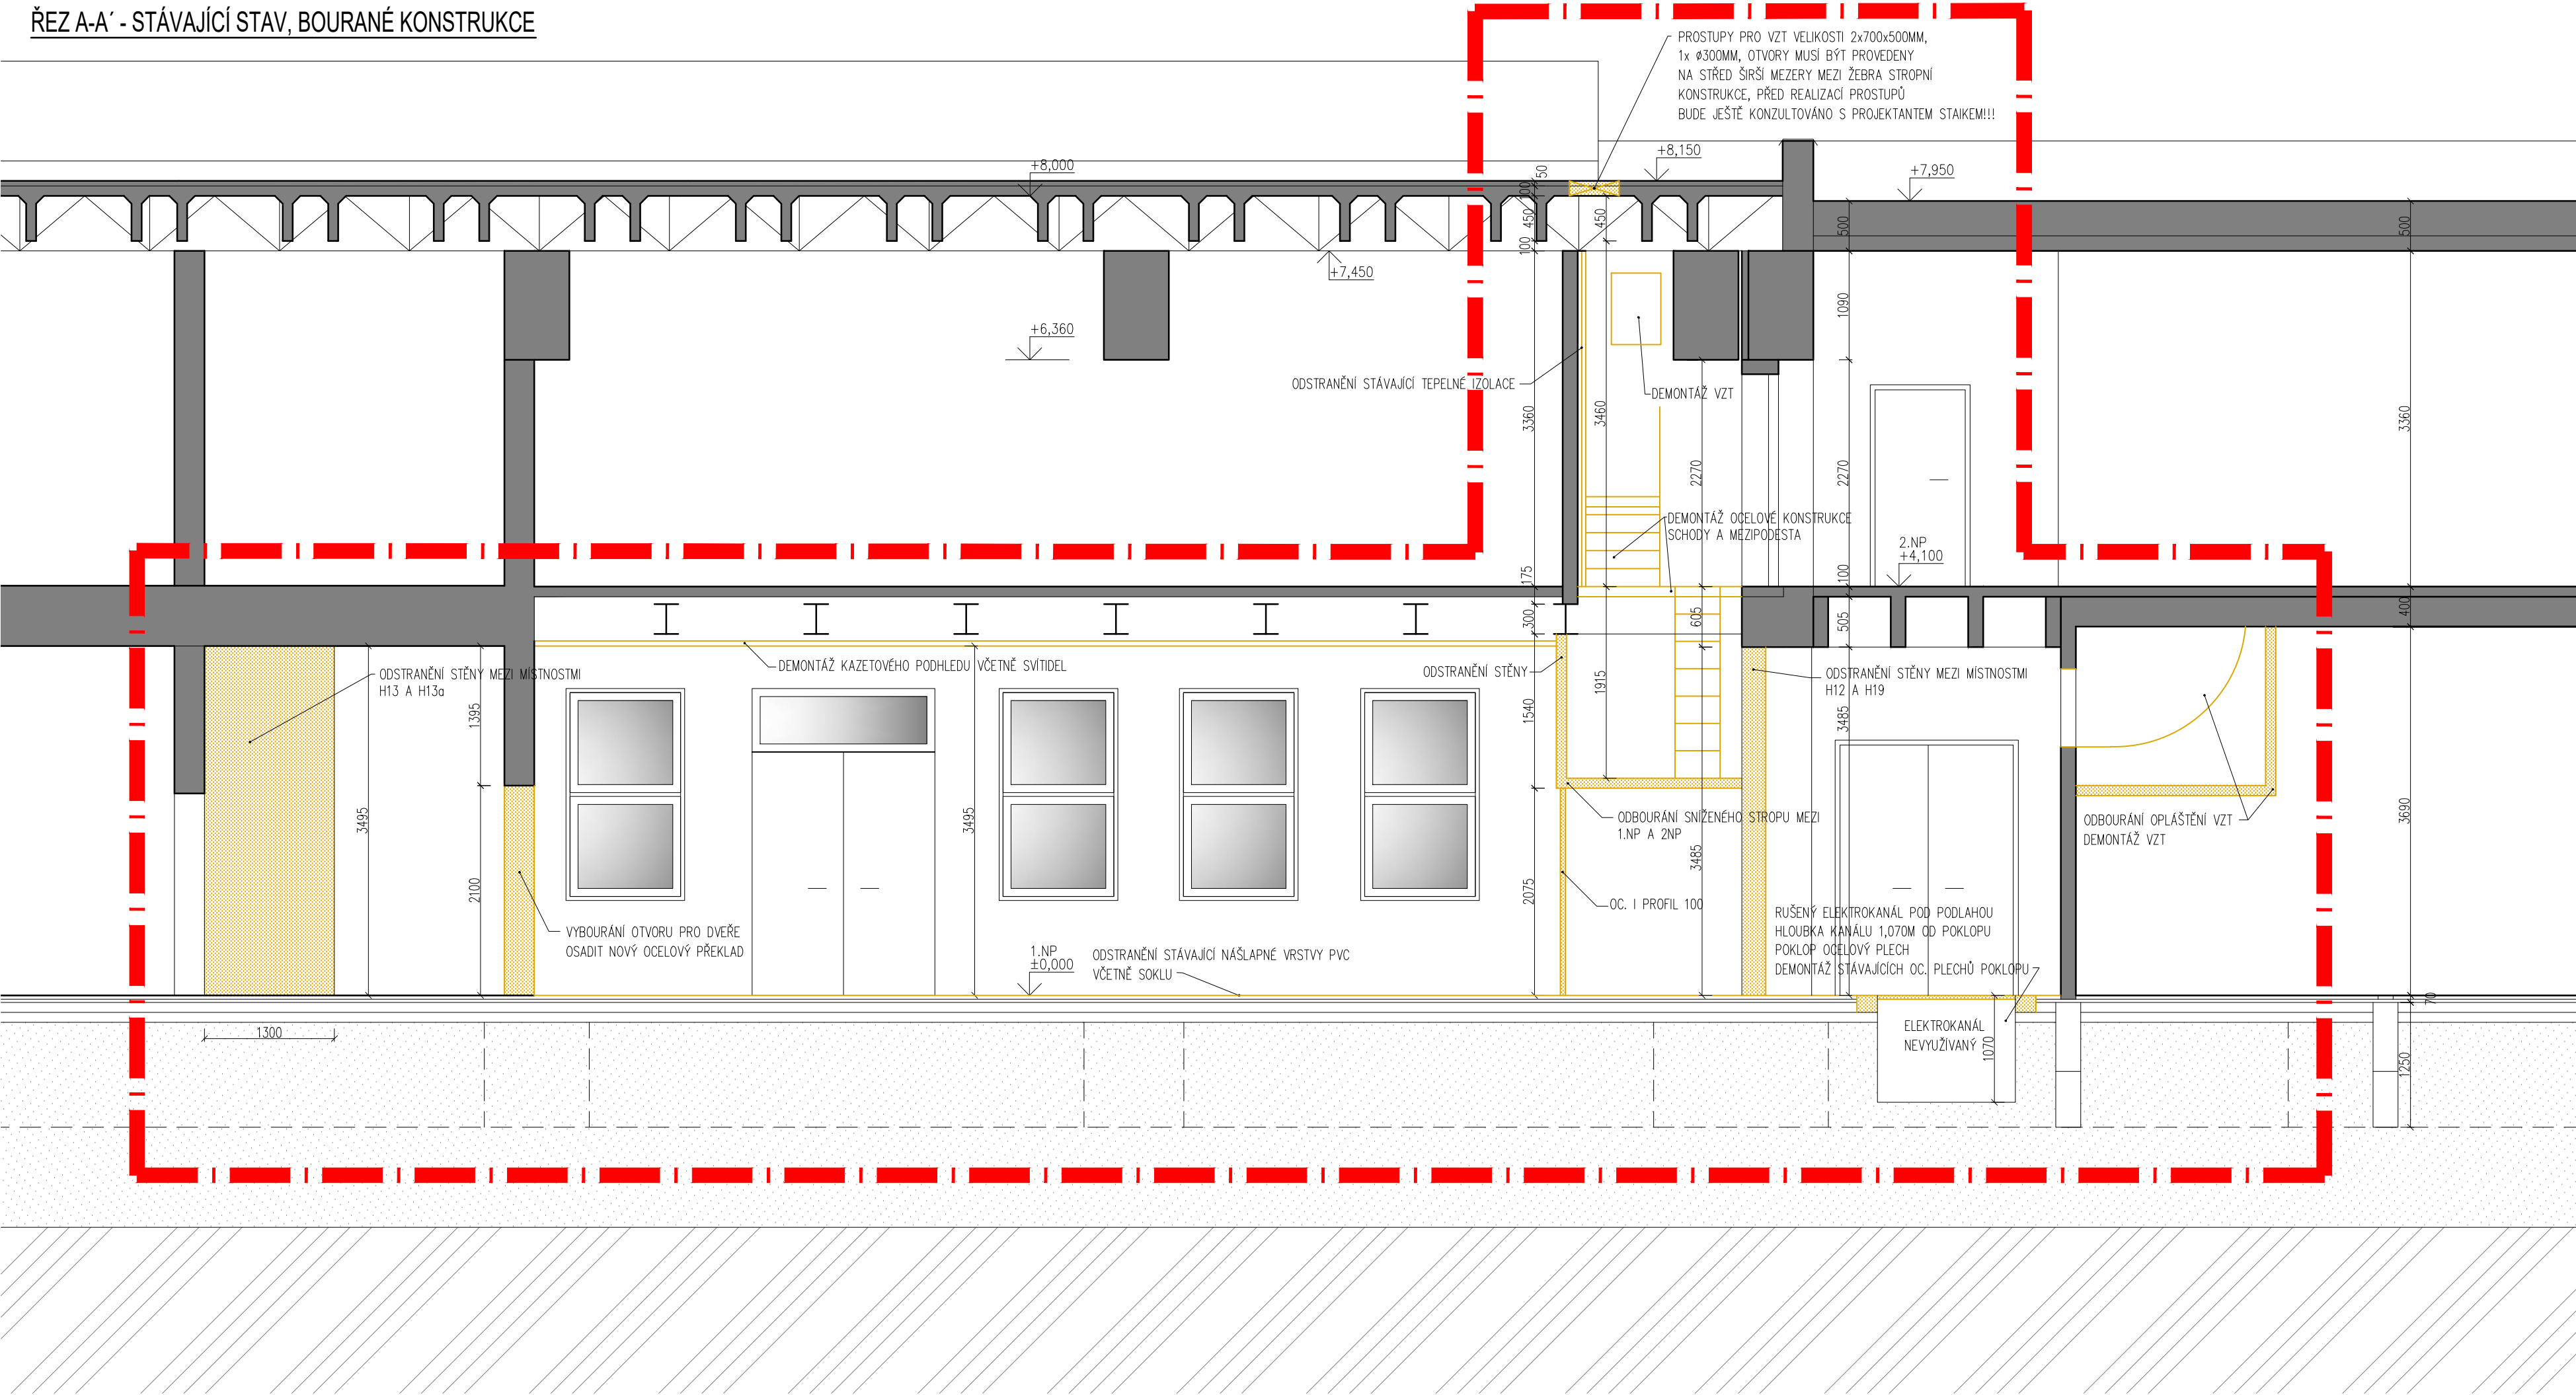

LEGENDA PLOCH:

- STÁVAJÍCÍ KONSTRUKCE
- BOURANÉ KONSTRUKCE
- OBLAST ŘEŠENÍ REKONSTRUKCE

POZNÁMKA:

BOURANÉ KONSTRUKCE:

- VYBOURÁNÍ OTVORU PRO DVEŘE MEZI MÍSTNOSTMI Č.H12, H13a
- ODBOURÁNÍ ČÁSTI STĚNY MEZI MÍSTNOSTMI Č.13, Č.13a
- DEMONTÁŽ KAZETOVÉHO PODHLEDU VČ. SVÍTIDEL
- ODSTRANĚNÍ STÁVAJÍCÍHO PVC VČ. SOKLU
- DEMONTÁŽ HASÍČHO PŘÍSTROJE
- DEMONTÁŽ ROZVADĚČE RM 11
- DEMONTÁŽ SLABOPROUDU
- ODBOURÁNÍ 2x IČ.100 V MÍSTNOSTI Č.H12 VČETNĚ STROPU A STĚNY NAD IČ.100
- ODSTRANĚNÍ PŘÍČKY MEZI MÍSTNOSTMI Č.H12 a H19
- DEMONTÁŽ STÁVAJÍCÍCH OCEL. PLECHŮ KRYJÍCÍ ELEKTROINSTALAČNÍ KANÁL V MÍSTNOST Č.H19
- DEMONTÁŽ NEFUNKČNÍ VZT V MÍSTNOSTI Č. H12, H19
- ODBOURÁNÍ OPLÁŠTĚNÍ VZT, DEMONTÁŽ VZT V MÍSTNOSTI Č.H20a
- ODBOURÁNÍ 2x IČ.100 V MÍSTNOSTI Č.H12(H78a) VČETNĚ STROPU A STĚNY NAD IČ.100
- DEMONTÁŽ STARÉ IZOLACE
- DEMONTÁŽ OCELOVÉ KONSTRUKCE – SCHODY + PODESTA

BĚHEM STAVBY BUDE NUTNO OVĚŘOVAT VÝCHOZÍ PODMINKY STATICKÉ ČÁSTI PROJEKTU, TEDY JEJICH SOULAD SE SKUTEČNOSTÍ. V PŘÍPADĚ ZMĚNY, ČI VZNIKU NOVÝCH SKUTEČNOSTÍ, SI PROJEKTANT VYHRAZUJE PRÁVO POSOUZENÍ DOPADU TĚCHTO ZMĚN NA ŘEŠENÍ A EVENTUÁLNÍ DOPLNĚNÍ NEBO ÚPRAVU PROJEKTU. TENTO POŽADAVEK PLATÍ HLAVNĚ PRO JAKÉKOLIV BOURACÍ PRÁCE A MUSÍ BÝT SPLNĚN PŘED JEJICH ZAHÁJENÍM. V PŘÍPADĚ ZJIŠTĚNÍ JAKÝCHKOLIV ODCHYLEK JE NUTNÉ PRÁCE UKONČIT A POVOLAT PROJEKTANTA STATIKA.

VEŠKERÉ PRÁCE JE NUTNO PROVÁDĚT DLE PŘÍSLUŠNÝCH TECHNOLOGICKÝCH PRAVIDEL A PŘEDPISŮ. VÝKRESOVÁ DOKUMENTACE OCELOVÝCH, DŘEVĚNÝCH A ŽELEZOBETONOVÝCH KONSTRUKCÍ NENAHRAZUJE VÝROBNÍ ANI MONTÁŽNÍ DOKUMENTACI.

V PŘÍPADĚ NEJASNOSTÍ, NEPŘEDPOKLÁDANÝCH ZMĚN NEBO ZJIŠTĚNÍ NEZNAMÝCH SKUTEČNOSTÍ JE NUTNO PRÁCE PŘERUŠIT A POVOLAT PROJEKTANTA.

HIP	ATELIER 101, s.r.o.		<b>atelier 101</b> ING. ARCH. K. TRNKOVÁ AUTORIZOVANÝ ARCHITEKT BANSKOBYSTRICKÁ 151, BRNO	
ZODPOVĚDNÝ PROJEKTANT	ING. ARCH. KLÁRA TRNKOVÁ			
VYPRACOVAL	ING. ARCH. KLÁRA TRNKOVÁ			
KRESLIL	ING. DAGMAR GÁLOVÁ			
STAVEBNÍK	Střední škola technická a ekonomická Brno, Olomoucká, příspěvková organizace, Olomoucká 1140/61, Černovice, 62700 Brno		DATUM	03.2024
NÁZEV AKCE	UČEBNA ODBORNÉHO VÝCVIKU Č. H12 Střední škola technická a ekonomická Brno, Olomoucká 1140/61, 62700 Brno		FORMÁT	4 x A4
ČÁST	D.1.1 ARCHITEKTONICKO - STAVEBNÍ ŘEŠENÍ		MĚŘÍTKO	1:50
NÁZEV	ŘEZ A-A' - STÁVAJÍCÍ STAV, BOURANÉ KONSTRUKCE		STUPEŇ	DOKUMENTACE PRO PROVÁDĚNÍ STAVBY
			ČÍS. ZAKÁZKY	
			ČÍSLO VERZE	
			ČÍS. SOUPRAVY	ČÍS. VÝKRESU