


Č. M.	NÁZEV MÍSTNOSTI	m <sup>2</sup>
03-01	SCHÖDTE	36,3
03-02	YTHAI	69,1
03-03	CHOBRA	73,7
03-04	DMZ	119
03-05	CHOBRA	5,6
03-06	SPROUC ZAMEŠTNANCI	1,41
03-07	PŘEDVÍZKOVÉ ZAMEŠTNANCI	1,41
03-08	CH ZAMEŠTNANCI	2,04
03-09	PŘEDVÍZKOVÉ FACIENTI	2,04
03-10	HC FACIENTI	1,9
03-11	PŘEDVÍZKOVÉ FACIENTI	1,9
03-12	HC FACIENTI	1,9
03-13	ZAŽIVÉ EVIDENCE (ARCHIV)	23,8
03-14	EVIDENCE	10,9
03-15	CHOBRA	26,7
03-16	INDIVIDUÁLNÍ TELECVIČ	39,1
03-17	ŠATNÍ PERSONÁL	21,3
03-18	PŘEDVÍZKOVÉ ZAMEŠTNANCI	6,7
03-19	SPROUC ZAMEŠTNANCI	1,21
03-20	CH ZAMEŠTNANCI	1,32
03-21	PŘEDVÍZKOVÉ ZAMEŠTNANCI	1,32
03-22	PŘEDVÍZKOVÉ STANICE	376
03-23	STROJOVNA VÝ	2,1
03-24	TECHNICKÁ MÍSTNOST EPD A KES	2,1
03-25	ELECTROLITHA	26,2
03-26	TELEFONOVÝ ŠATNA	9,0
03-27	ZAŽIVÉ EVIDENCE	10,9
03-28	CHOBRA	9,43
03-29	CHOBRA / ZAMEŠTNANCI	6,11
03-30	HC MOBIL	5,32
03-31	SLAD	5,32
03-32	DMZ	17,5
03-33	UPRAVNA VODY	4,96
03-34	DLKIL	5,98
03-35	VODODĚLA	20,3
03-36	BAZEN	19,7
03-37	COPOCHRNA	16,3
03-38	CHOBRA	9,43
03-39	ŠATNÍ FACIENTI	8,11
03-40	ŠATNÍ FACIENTI	8,11
03-41	SPROUC FACIENTI	1,64
03-42	SPROUC FACIENTI	1,64
03-43	SPROUC FACIENTI	1,64
03-44	SPROUC FACIENTI	1,64
03-45	PŘEDVÍZKOVÉ FACIENTI	1,32
03-46	HC FACIENTI	1,32
03-47	HC FACIENTI	1,32
03-48	PŘEDVÍZKOVÉ FACIENTI	1,81
03-49	LYMPHOBAŽ	1,81
03-50	DLKIL	4,8
03-51	MOBILBAZNO	1,81
03-52	UPRAVNA VODY	4,96
03-53	ELECTROLITHA	36,9
03-54	ZEMĚNA / CHOBRA	34,1
03-55	INDIVIDUÁLNÍ TELECVIČ	38,7
03-56	INDIVIDUÁLNÍ TELECVIČ	13,7
03-57	INDIVIDUÁLNÍ TELECVIČ	19,2
03-58	INDIVIDUÁLNÍ TELECVIČ, PRACOVNA	19,2
03-59	INDIVIDUÁLNÍ TELECVIČ	19,2
03-60	INDIVIDUÁLNÍ TELECVIČ	19,2
03-61	INDIVIDUÁLNÍ TELECVIČ	19,2
03-62	INDIVIDUÁLNÍ TELECVIČ	18,2
03-63	VÝŠTEROVNA	21,7
03-64	DMZ	8,56
03-65	SCHÖDTE	36,3
03-66	YTHAI	80,6
03-67	SLAD	10,9
03-68	CHOBRA	7,81
03-69	MOZOVNA	12,7
03-70	TECHNICKÉ ZAŘÍZENÍ	10,9
03-71	TECHNICKÁ K	6,11
03-72	TECHNICKÁ MÍSTNOST ŠLP	3,9

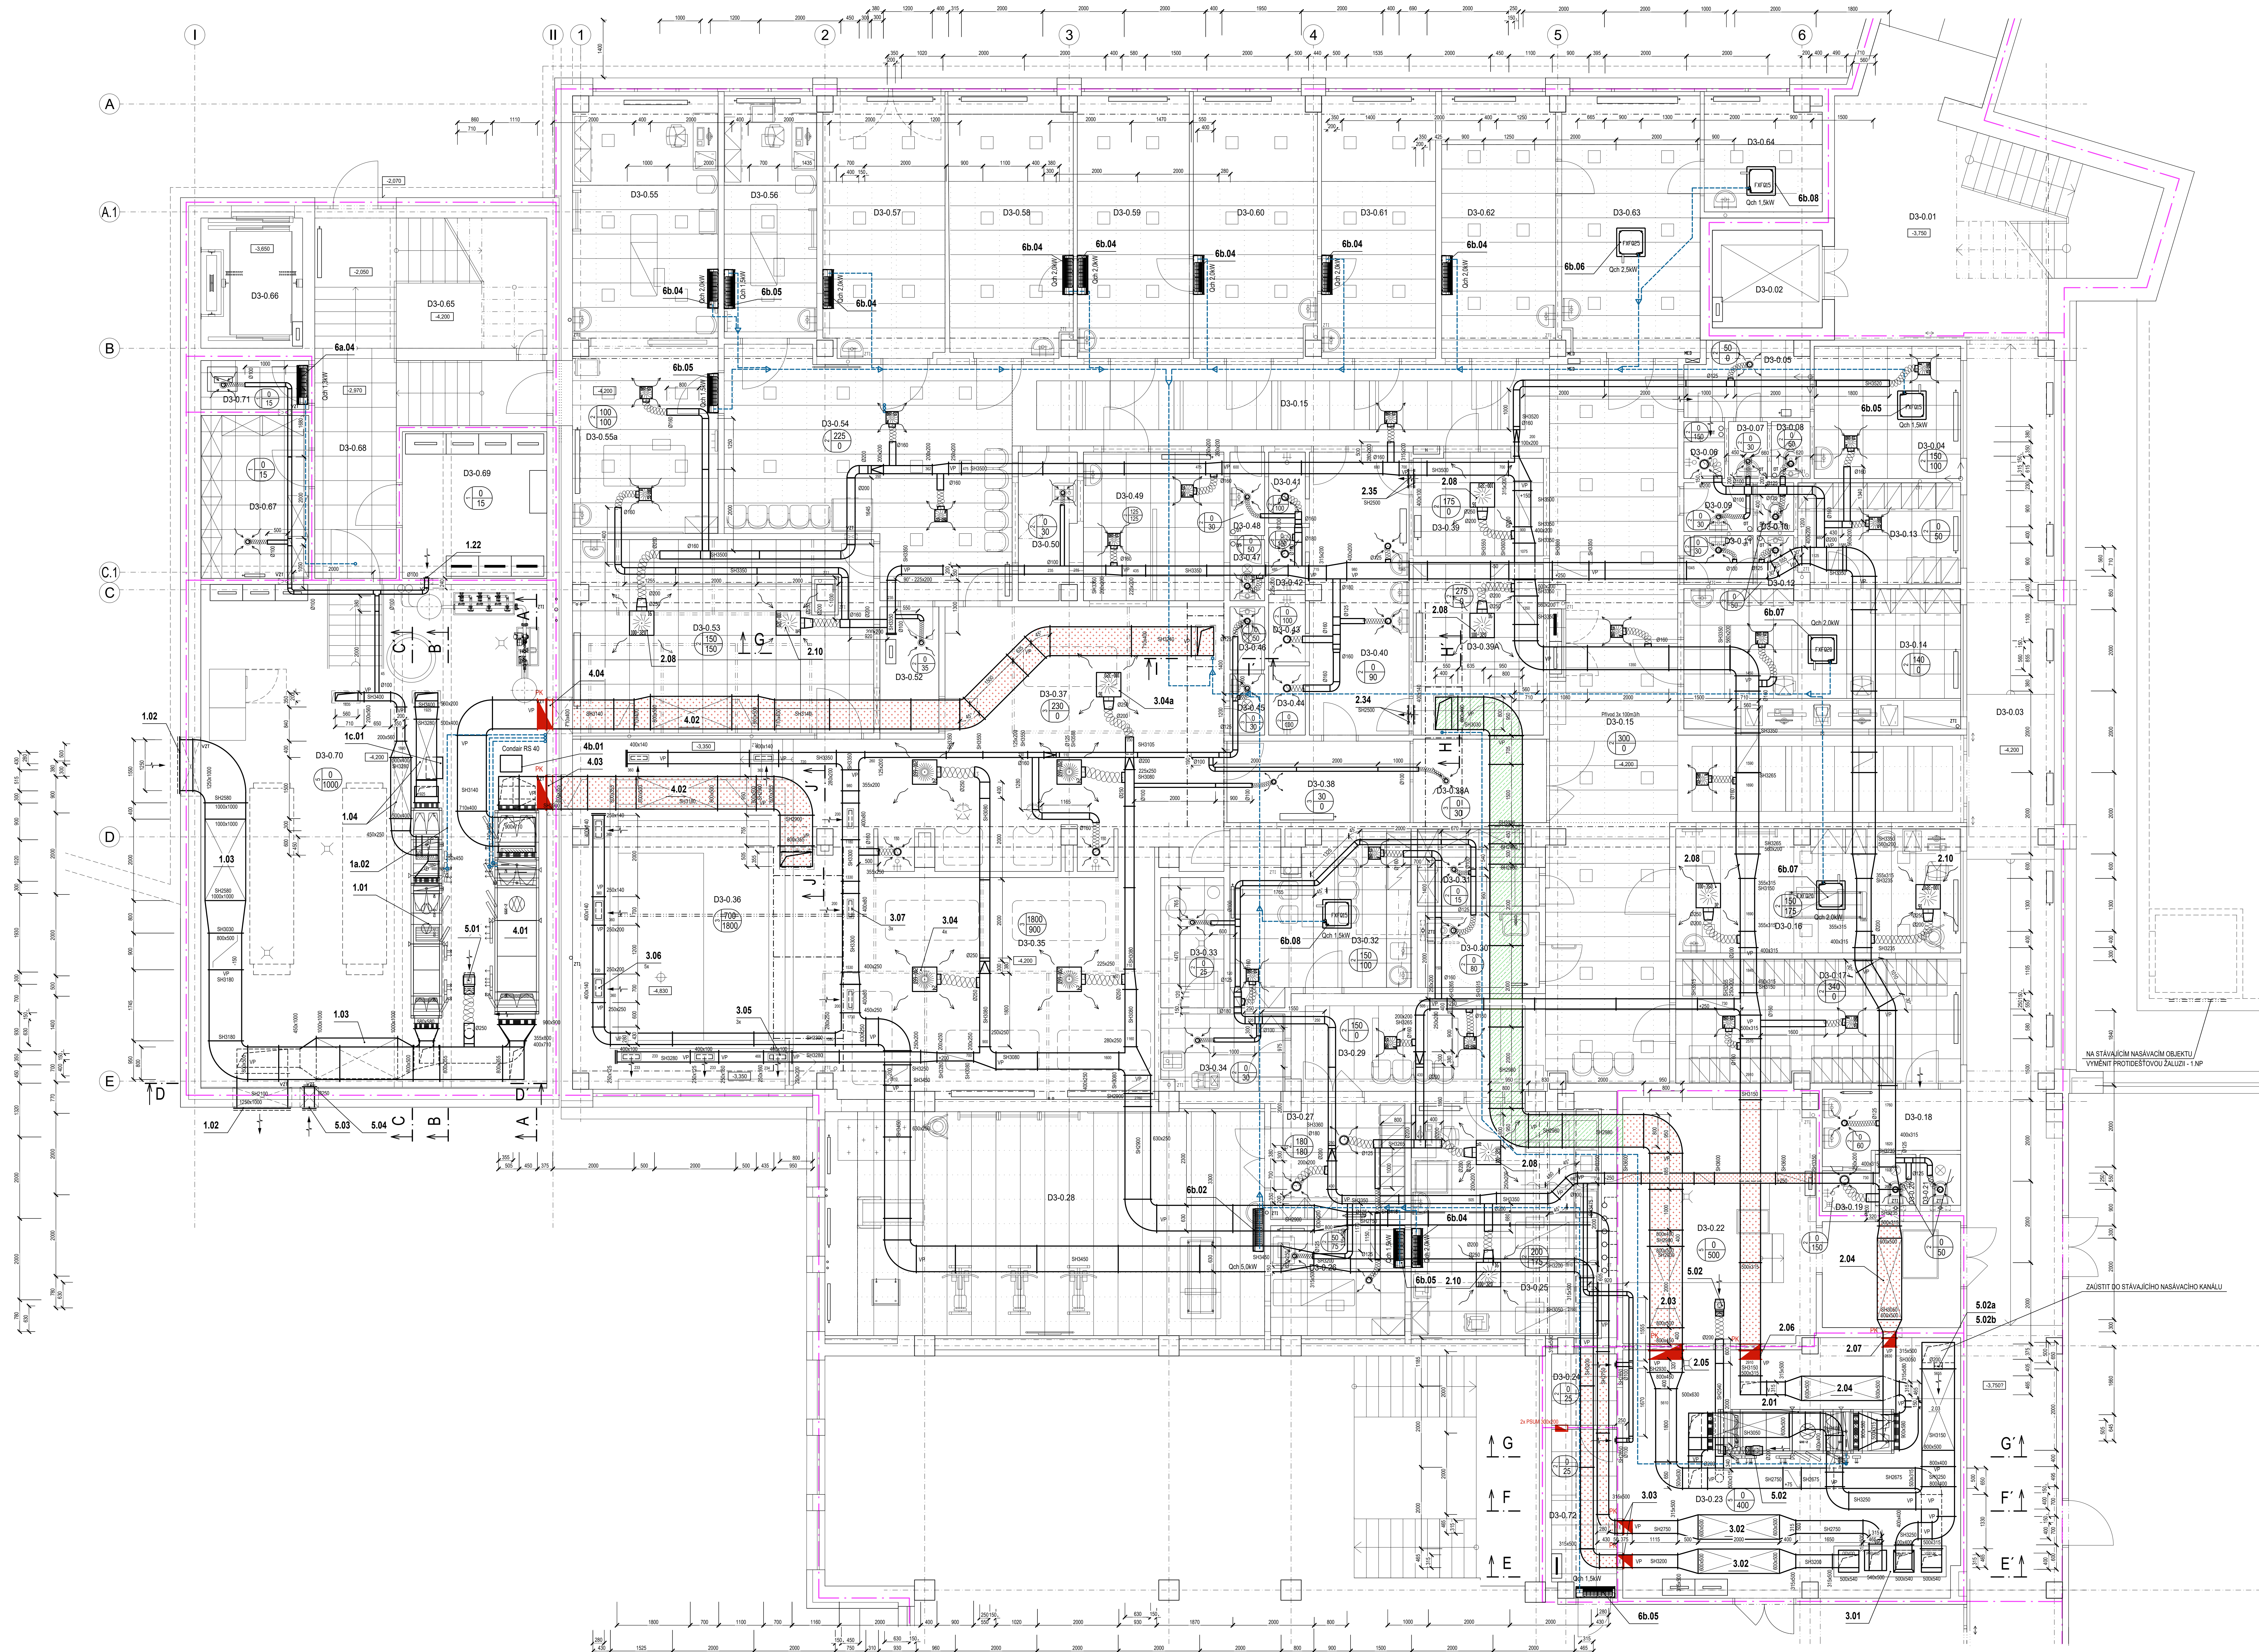

LEGENDA VZT


$$\pm 0,000 = 265,35 \text{ m n.m.}$$

Revízia	Vypracoval	Popis revízie	Datum
---------	------------	---------------	-------

 <p><b>BLOK</b> Clean Room Solutions BLOK s.r.o.   U. Kaskán 727 737 01 Valašské Meziříčí</p>	Investor:  <b>Nemocnice Vyskov</b>
Profese:  VZT	Autorizace:
Překlad:  ALEXANDR STUJENIK	Kontroloval:  TOMÁŠ POTÉŠIL

Anot.: <b>NEMOCNICE VÝŠKOV, p.o.</b> <b>MAGNETICKÁ REZONANCE</b> <b>A STAVEBNÍ ÚPRAVY KŘÍDLA D3</b>		Zaznamové číslo: 100745 - DSPS 08 - 2023 Datum: 08 - 2023 Stupeň: <b>DOPLŇKOVÝCH KUTROVĚHEDLNÝCH STAVBY</b>	Platí:
Objekt: <b>PRÍSTAVBA KŘÍDLA D3</b>	SO 01	Formát: <b>Z1 A4</b>	
Osazen: <b>PŮDORYS 1.PP</b> <b>D.1.01.4f-10</b>		Měřítko: Číslo výkresu:	<b>D.1.01.4f-10</b>