1.NP A STROP NAD 1.NP

M 1:50

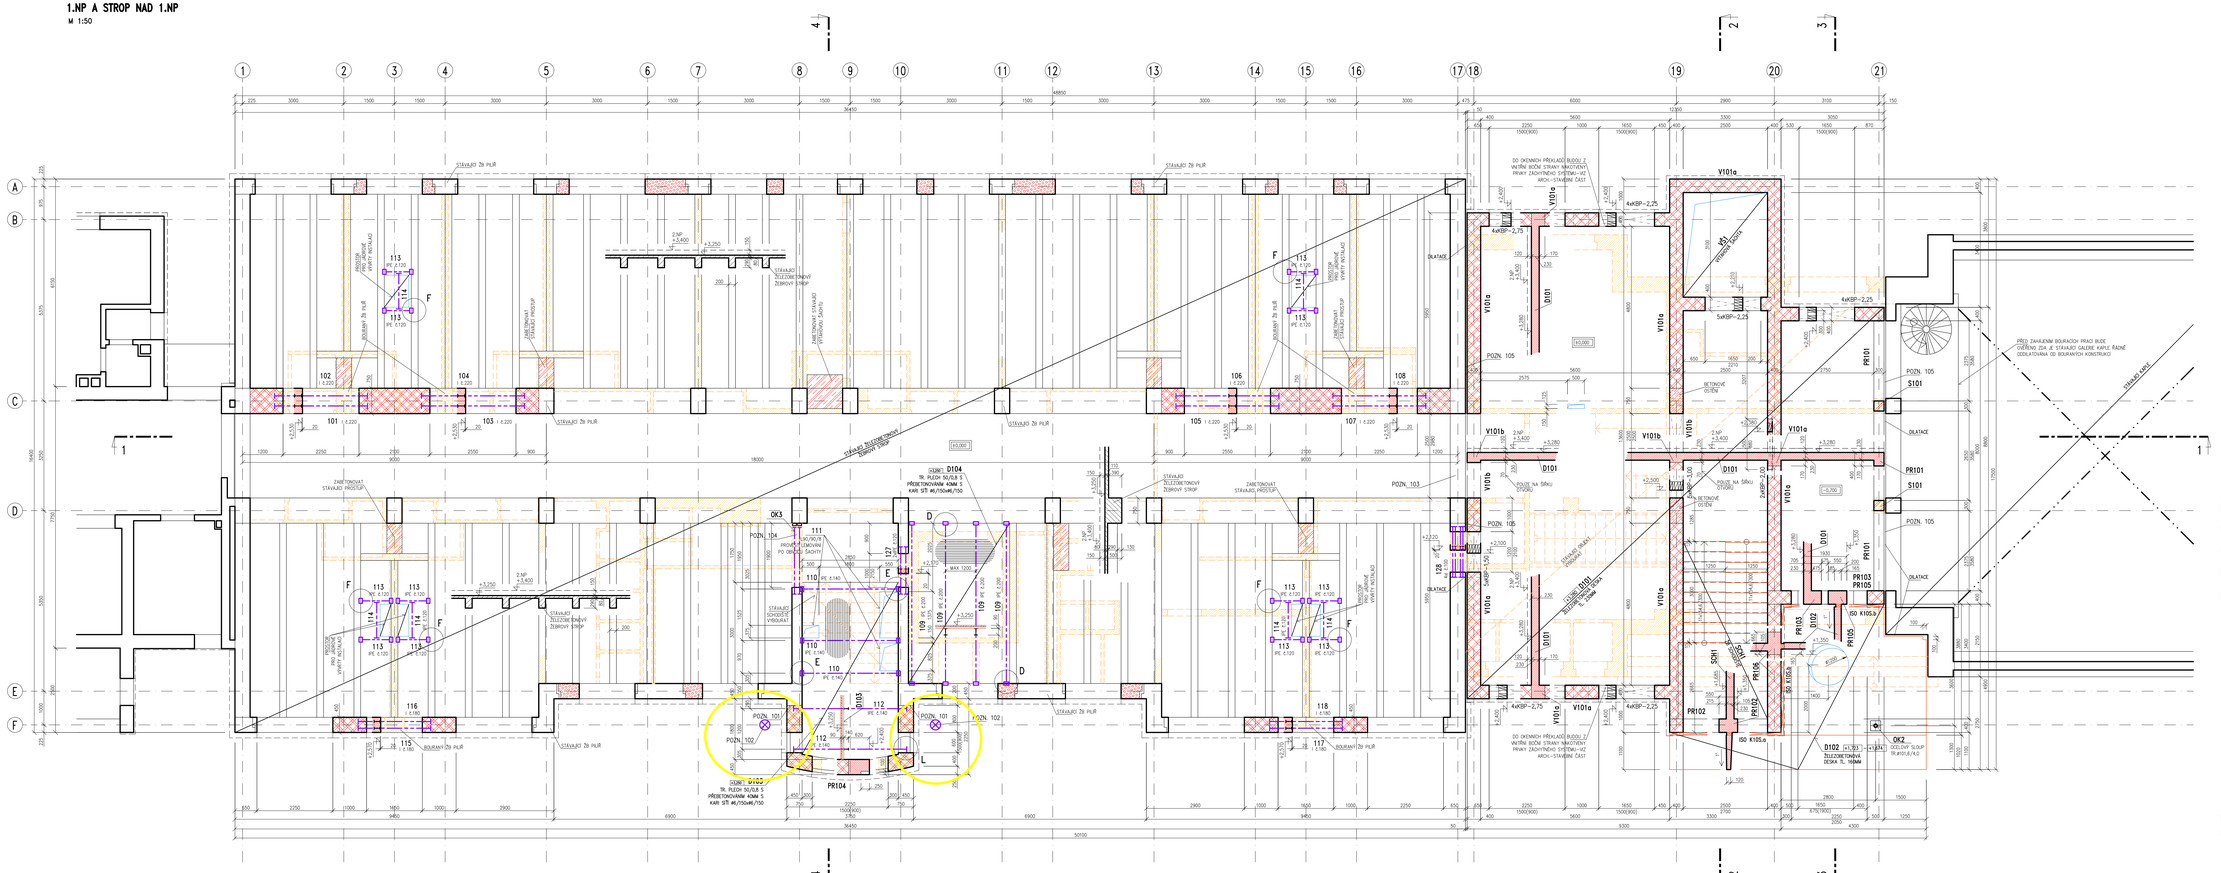
STAVAJÍCÍ ŽB PILÍŘ
