


PRINCIP ZAPOJENÍ OVLÁDÁNÍ ŽALUZII
POUZE PŘÍPRAVA, VYJASNIT ŘEŠENÍ A DODAVATELE

Rozváděč



Instalační krabice

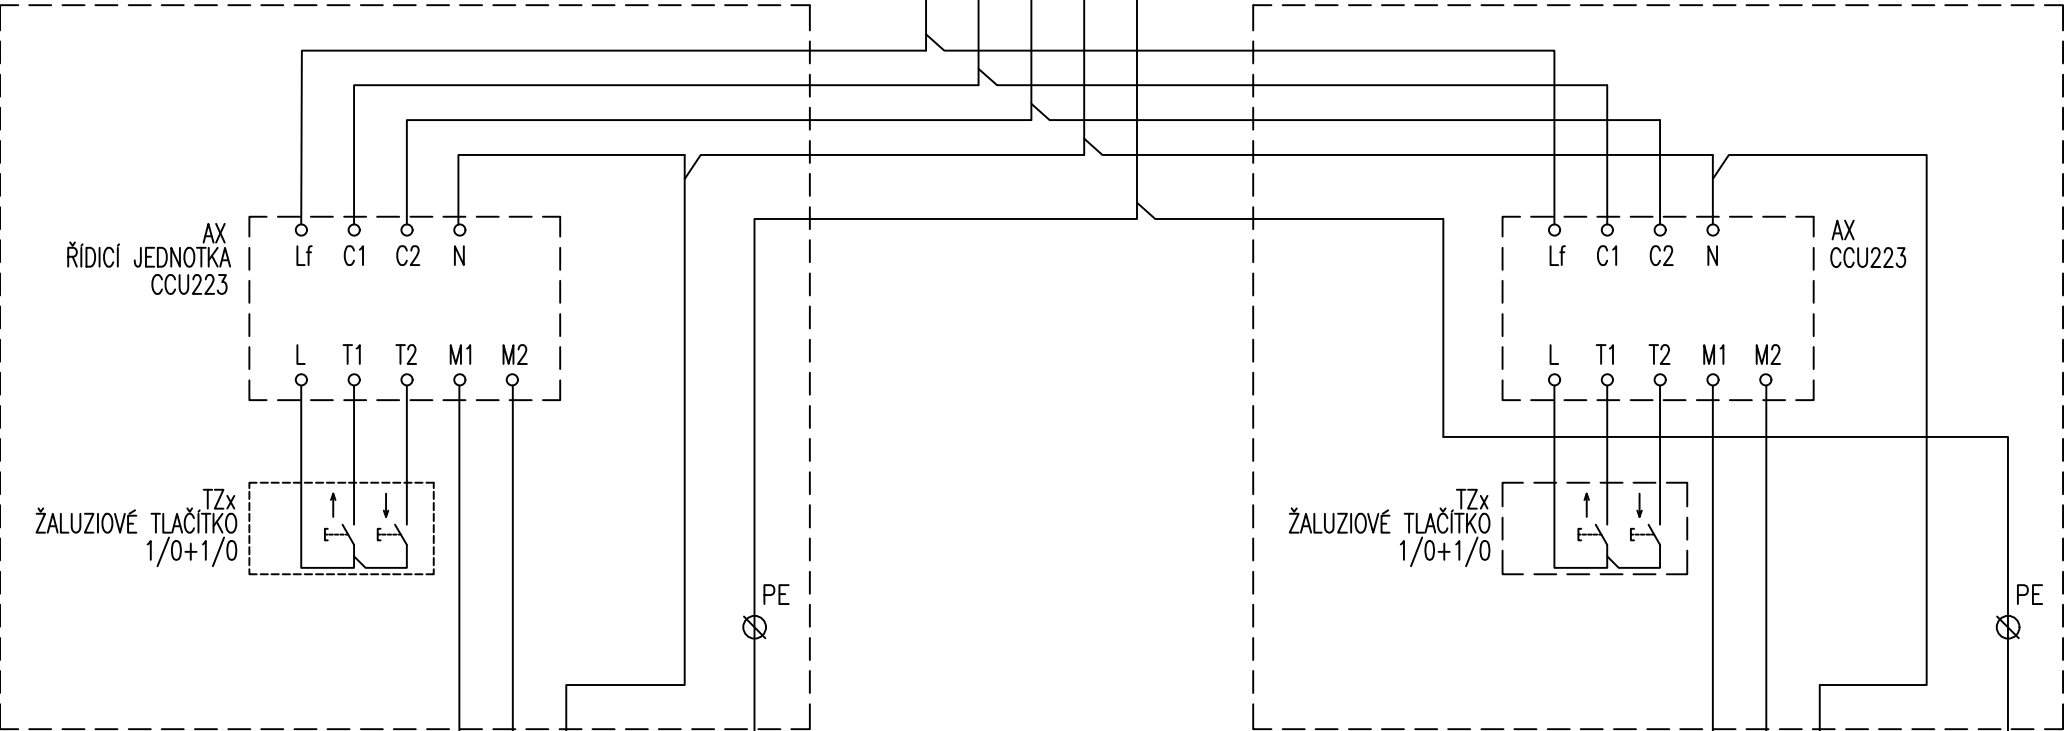

Instalační krabice

Žaluziový pohon

PLATÍ PRO VŠECHNY TLAČÍTKA A MOTORY

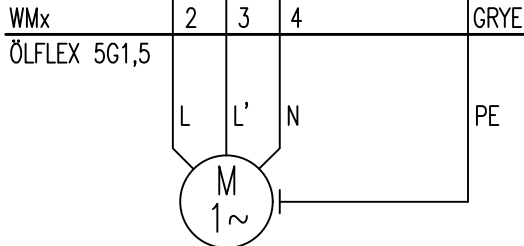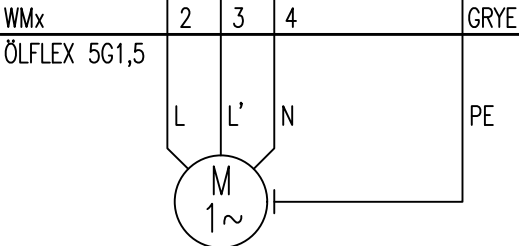

Název rozvaděče:

+R8

Název zakázky:

STAVEBNÍ ÚPRAVY BUDOVY CENTRUM SLUŽEB PRO SENIORY KYJOV

vypracoval:

Horváth J.

list:

17

kontrola:

Horváth J.

listů

26