


PRINCIP ZAPOJENÍ OVLÁDÁNÍ ŽALUZÍÍ
POUZE PŘÍPRAVA, VYJASNIT ŘEŠENÍ A DODAVATELE


Rozváděč

Instalační krabice

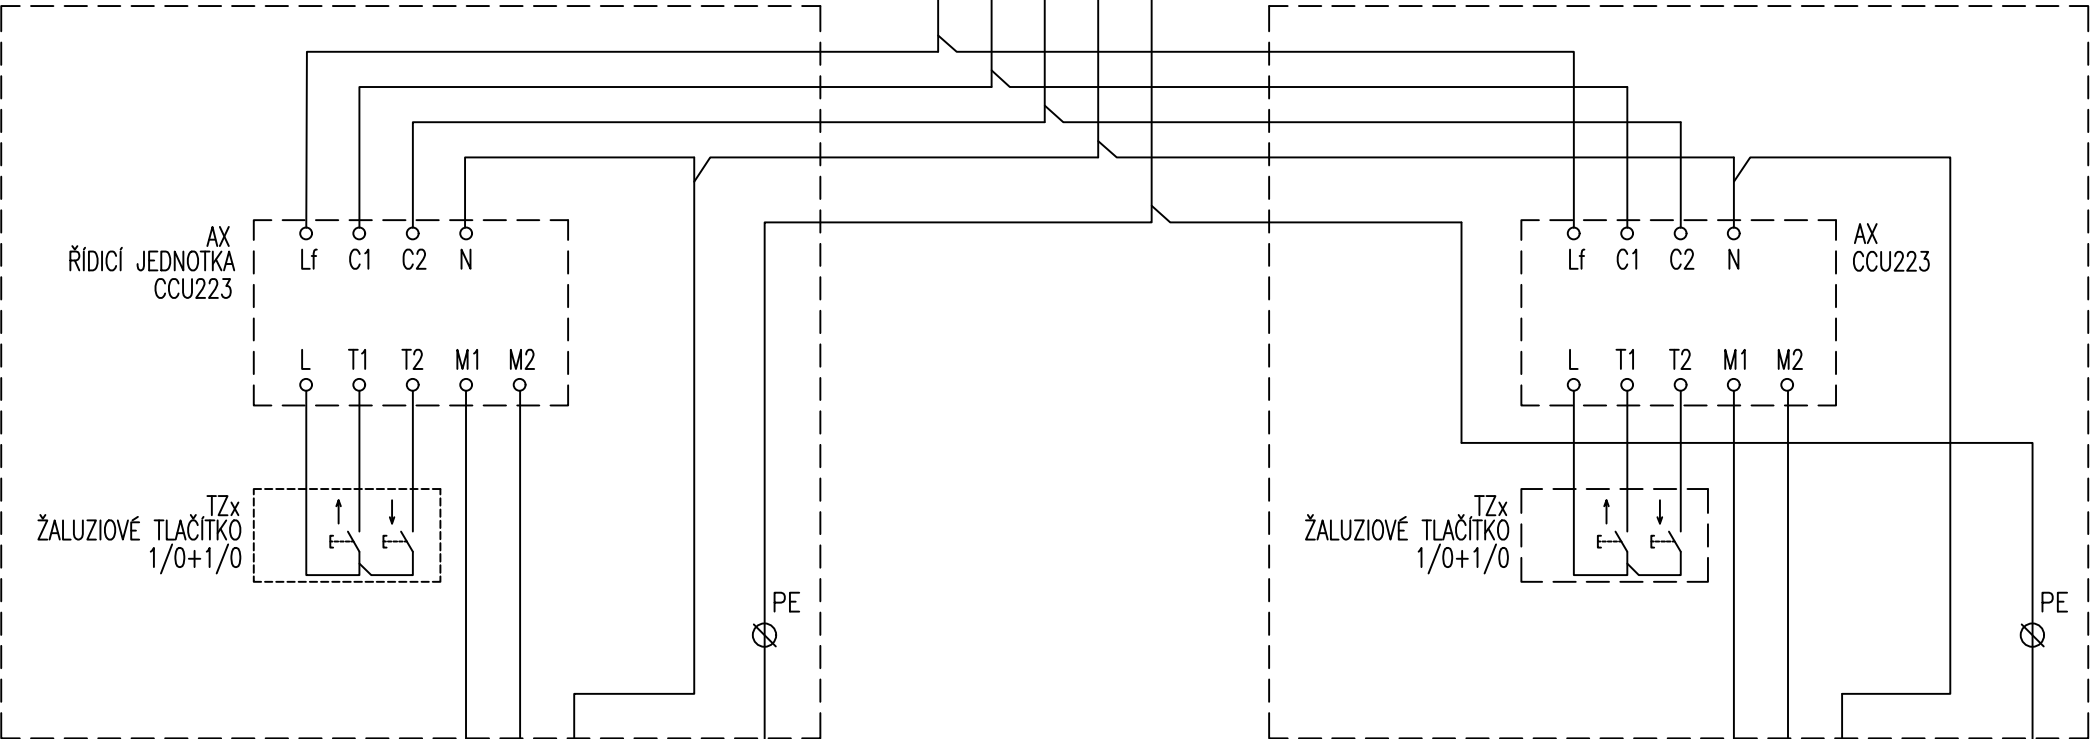


Instalační krabice

Žaluziový pohon

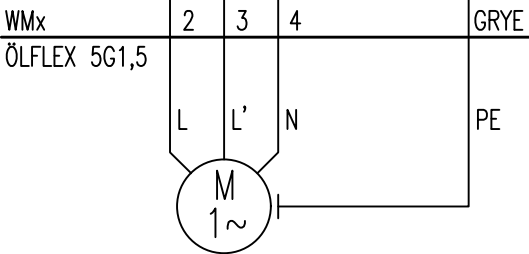

PLATÍ PRO VŠECHNY TLAČÍTKA A MOTORY

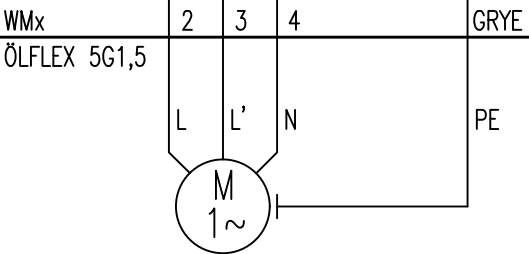

Název rozvaděče:

+RH

Název zakázky:

STAVEBNÍ ÚPRAVY BUDOVY CENTRUM SLUŽEB PRO SENIORY KYJOV

vypracoval:

Horváth J.

list:

7

kontrola:

Horváth J.

listů

26