


Legenda místností

Ozn.	Název místnosti	Plocha [m2]
101	Jídelna	65
102	Čistá příprava zeleniny	15,41
103	Denní místnost kuchatek	11
104	Předstř WC	1,22
105	WC	1,22
106	Přípravná masa	4,96
107	Pekárna	12,93
108	Přípravná tabeletů	15,22
109	Odpady- kuchyň	1,79
110	Kuchyň	58,8
111	Umyvárna černého nádobí	5,7
112	Chodba	7,56
113	Schodiště	6,84
114	Příruční sklad	6,48
115	Jídelna-stávající	111,8
116	Mytí bílého nádobí	12,35
117	Chodba	14,07
118	Koupelna	6,4
119	Předstř WC	2,79
120	WC	2,95
121	Pokoje	20,7
122	Předstř WC	2,37
123	Sklad	7,53
124	Hygienický blok	6,38
125	Čistící místnost	2,88
126	Chodba + schodiště	41,35
127	Výťah	6,3
128	Vstupní hala	49,5
129	Šicí dílna	7,03
130	Šatna - denní místnost	2,96
132	WC	3,1
133	Rehabilitace	21,3
134	Tělocvična	42,45
135	Kancelář	20,7
136	Kancelář	20,25
137	Kancelář	20,25
138	Chodba + schodiště	16,83
139	Nákladní výtah	4,30

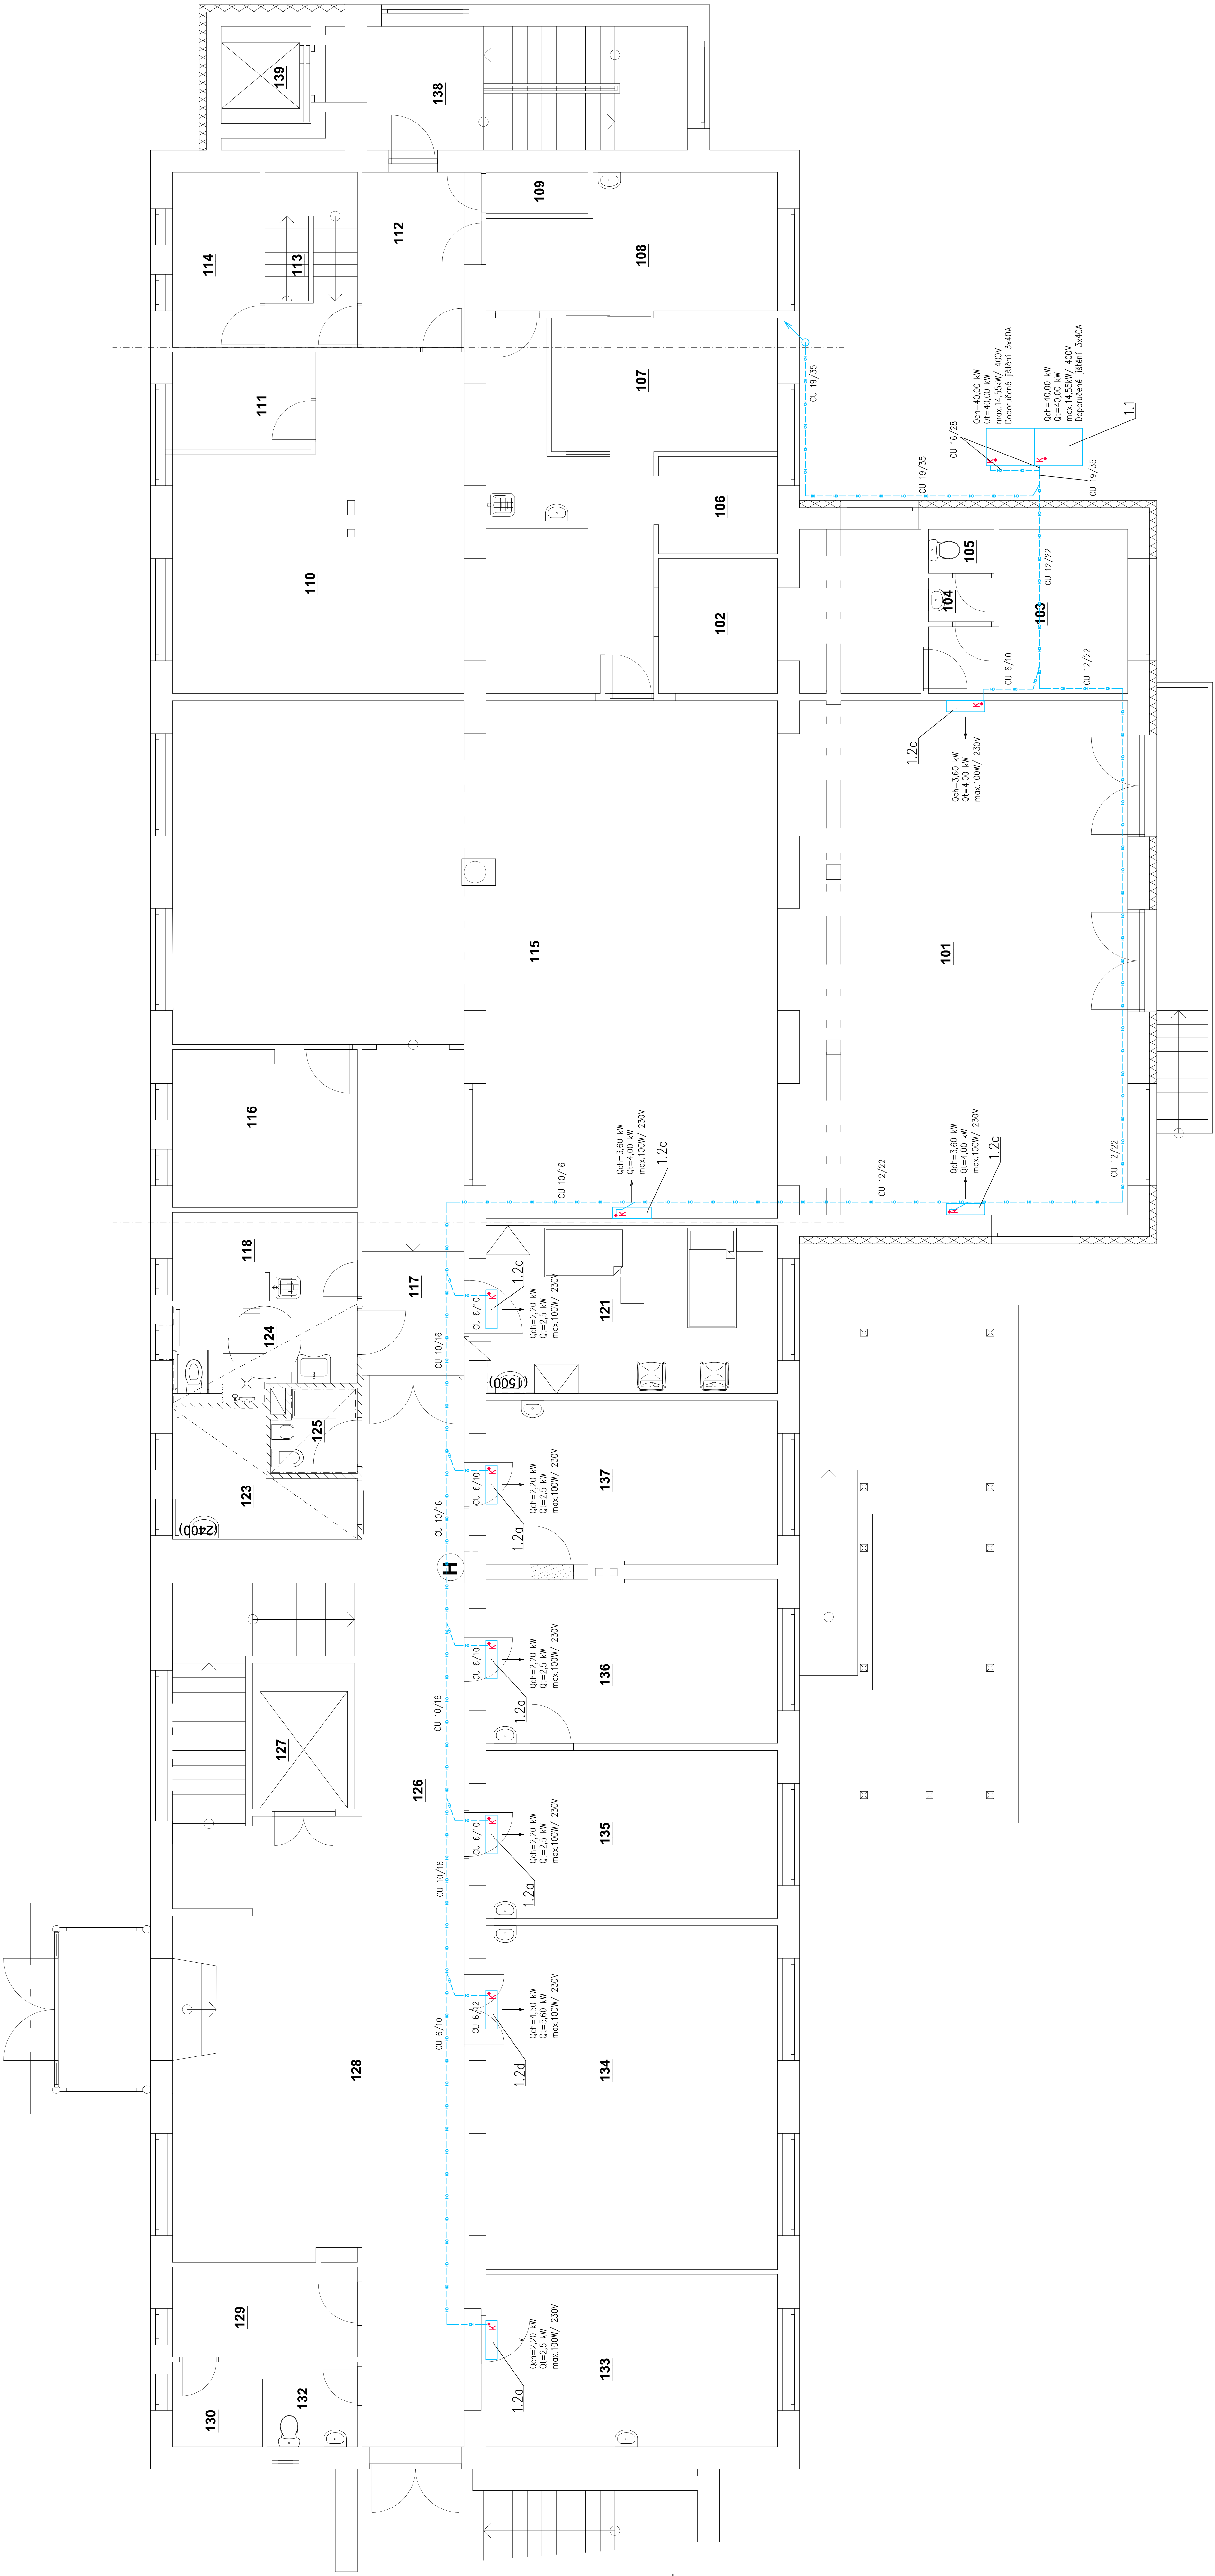

VYPRACOVAN:	Ing. Miroslav Bára	Ing. Miroslav Bára	Ing. Miroslav Bára
ZODPOVĚDNÝ PROJEKTANT:	Ing. Miroslav Bára	Ing. Miroslav Bára	Ing. Miroslav Bára
PROJEKCE:	3. PŘÍLOHA	3. PŘÍLOHA	3. PŘÍLOHA
OBJEDMATEL:	CENTRUM SLUŽEB PRO SENIORY K.V.O. STŘAŽOVKA 105, 671 01 KŘIVOPALKA	CENTRUM SLUŽEB PRO SENIORY K.V.O. STŘAŽOVKA 105, 671 01 KŘIVOPALKA	CENTRUM SLUŽEB PRO SENIORY K.V.O. STŘAŽOVKA 105, 671 01 KŘIVOPALKA
MÍSTO STAVBY:	STŘAŽOVKA 105, 671 01 KŘIVOPALKA	STŘAŽOVKA 105, 671 01 KŘIVOPALKA	STŘAŽOVKA 105, 671 01 KŘIVOPALKA
NAZEV AKCE:	STAVEBNÍ ÚPRAVY BUDOVY	STAVEBNÍ ÚPRAVY BUDOVY	STAVEBNÍ ÚPRAVY BUDOVY
OBŠAH VÝKRESU:	CENTRUM SLUŽEB PRO SENIORY	CENTRUM SLUŽEB PRO SENIORY	CENTRUM SLUŽEB PRO SENIORY
PŮDORYS I NP			

TP	1:50
STUPĚŇ	1:50
ČÍSLO VÝKRESU	1:50
ČÍSLO VÝKRESU	1:50