


Spádové roviny

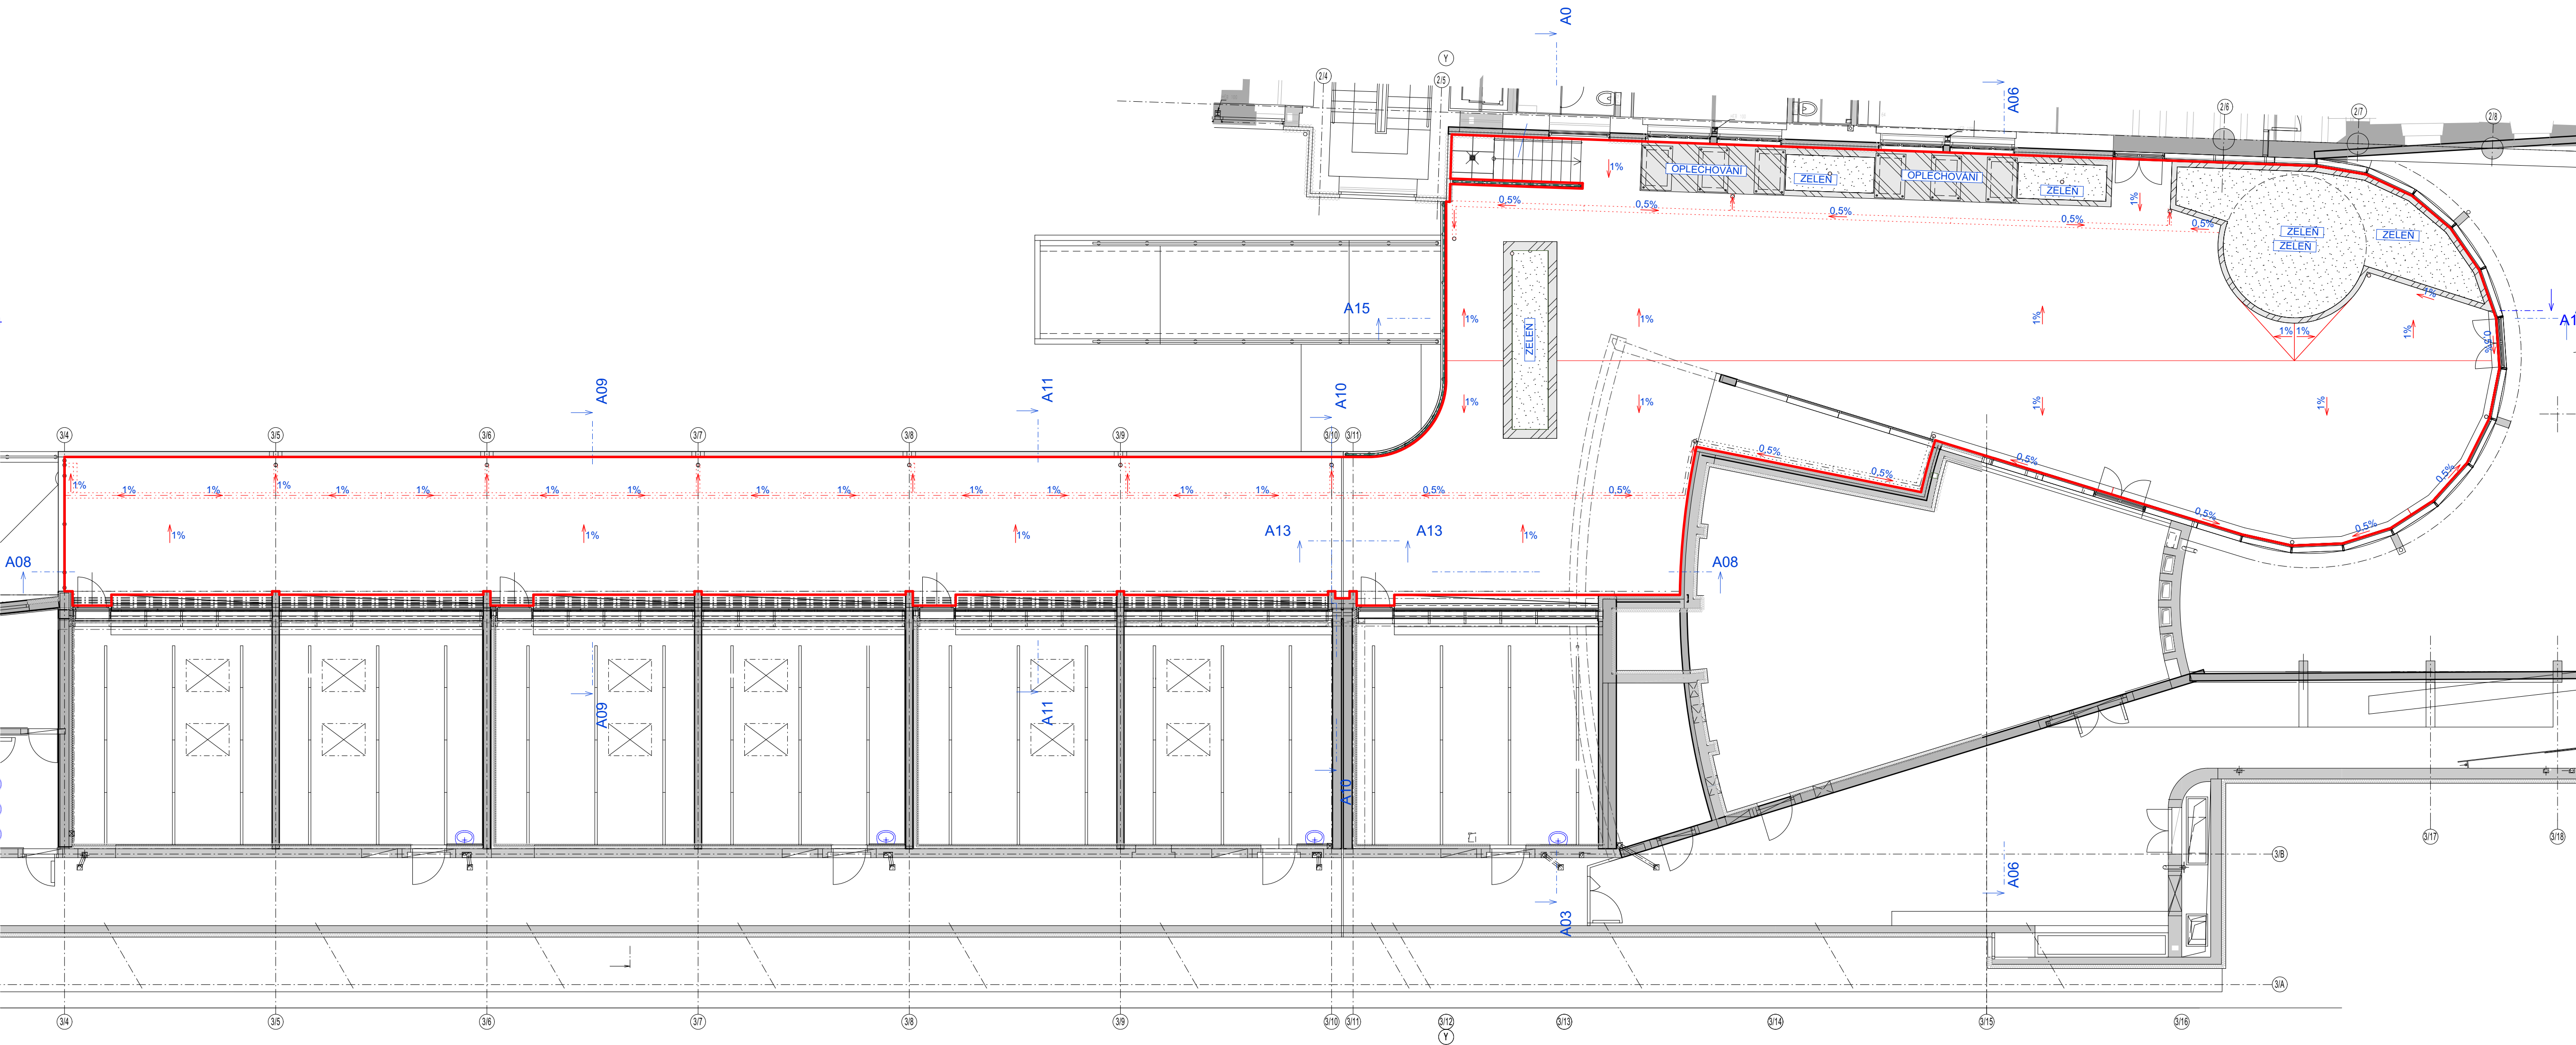

hlavní projektant:	Ing. arch. Petr BLAŽEK, Ph.D.	stupeň:	DSP
zodpovědný projektant:	Ing. arch. Petr BLAŽEK, Ph.D.	datum:	12/2023
vypracovala:	Bc. Karolína ZERZOŇOVÁ		
stavebník:	Jihomoravský kraj Žerotínovo náměstí 449/3 601 82 Brno		

Oprava terasy a rampy v budově Krú

JMK Cejl 73, Brno

p.č. 5/1 k.ú. Zábřovice 610704

Cejl 530/73, Brno, PSČ 602 00

obsah:

Spádové roviny

PEND a.s.

Vojanova č.1, 615 00 Brno

tel.: 548424611-13, fax: 548424614

E-mail: projekt@pend.cz, www.pend.cz

měřítka:

čís. výkresu:

E.5