


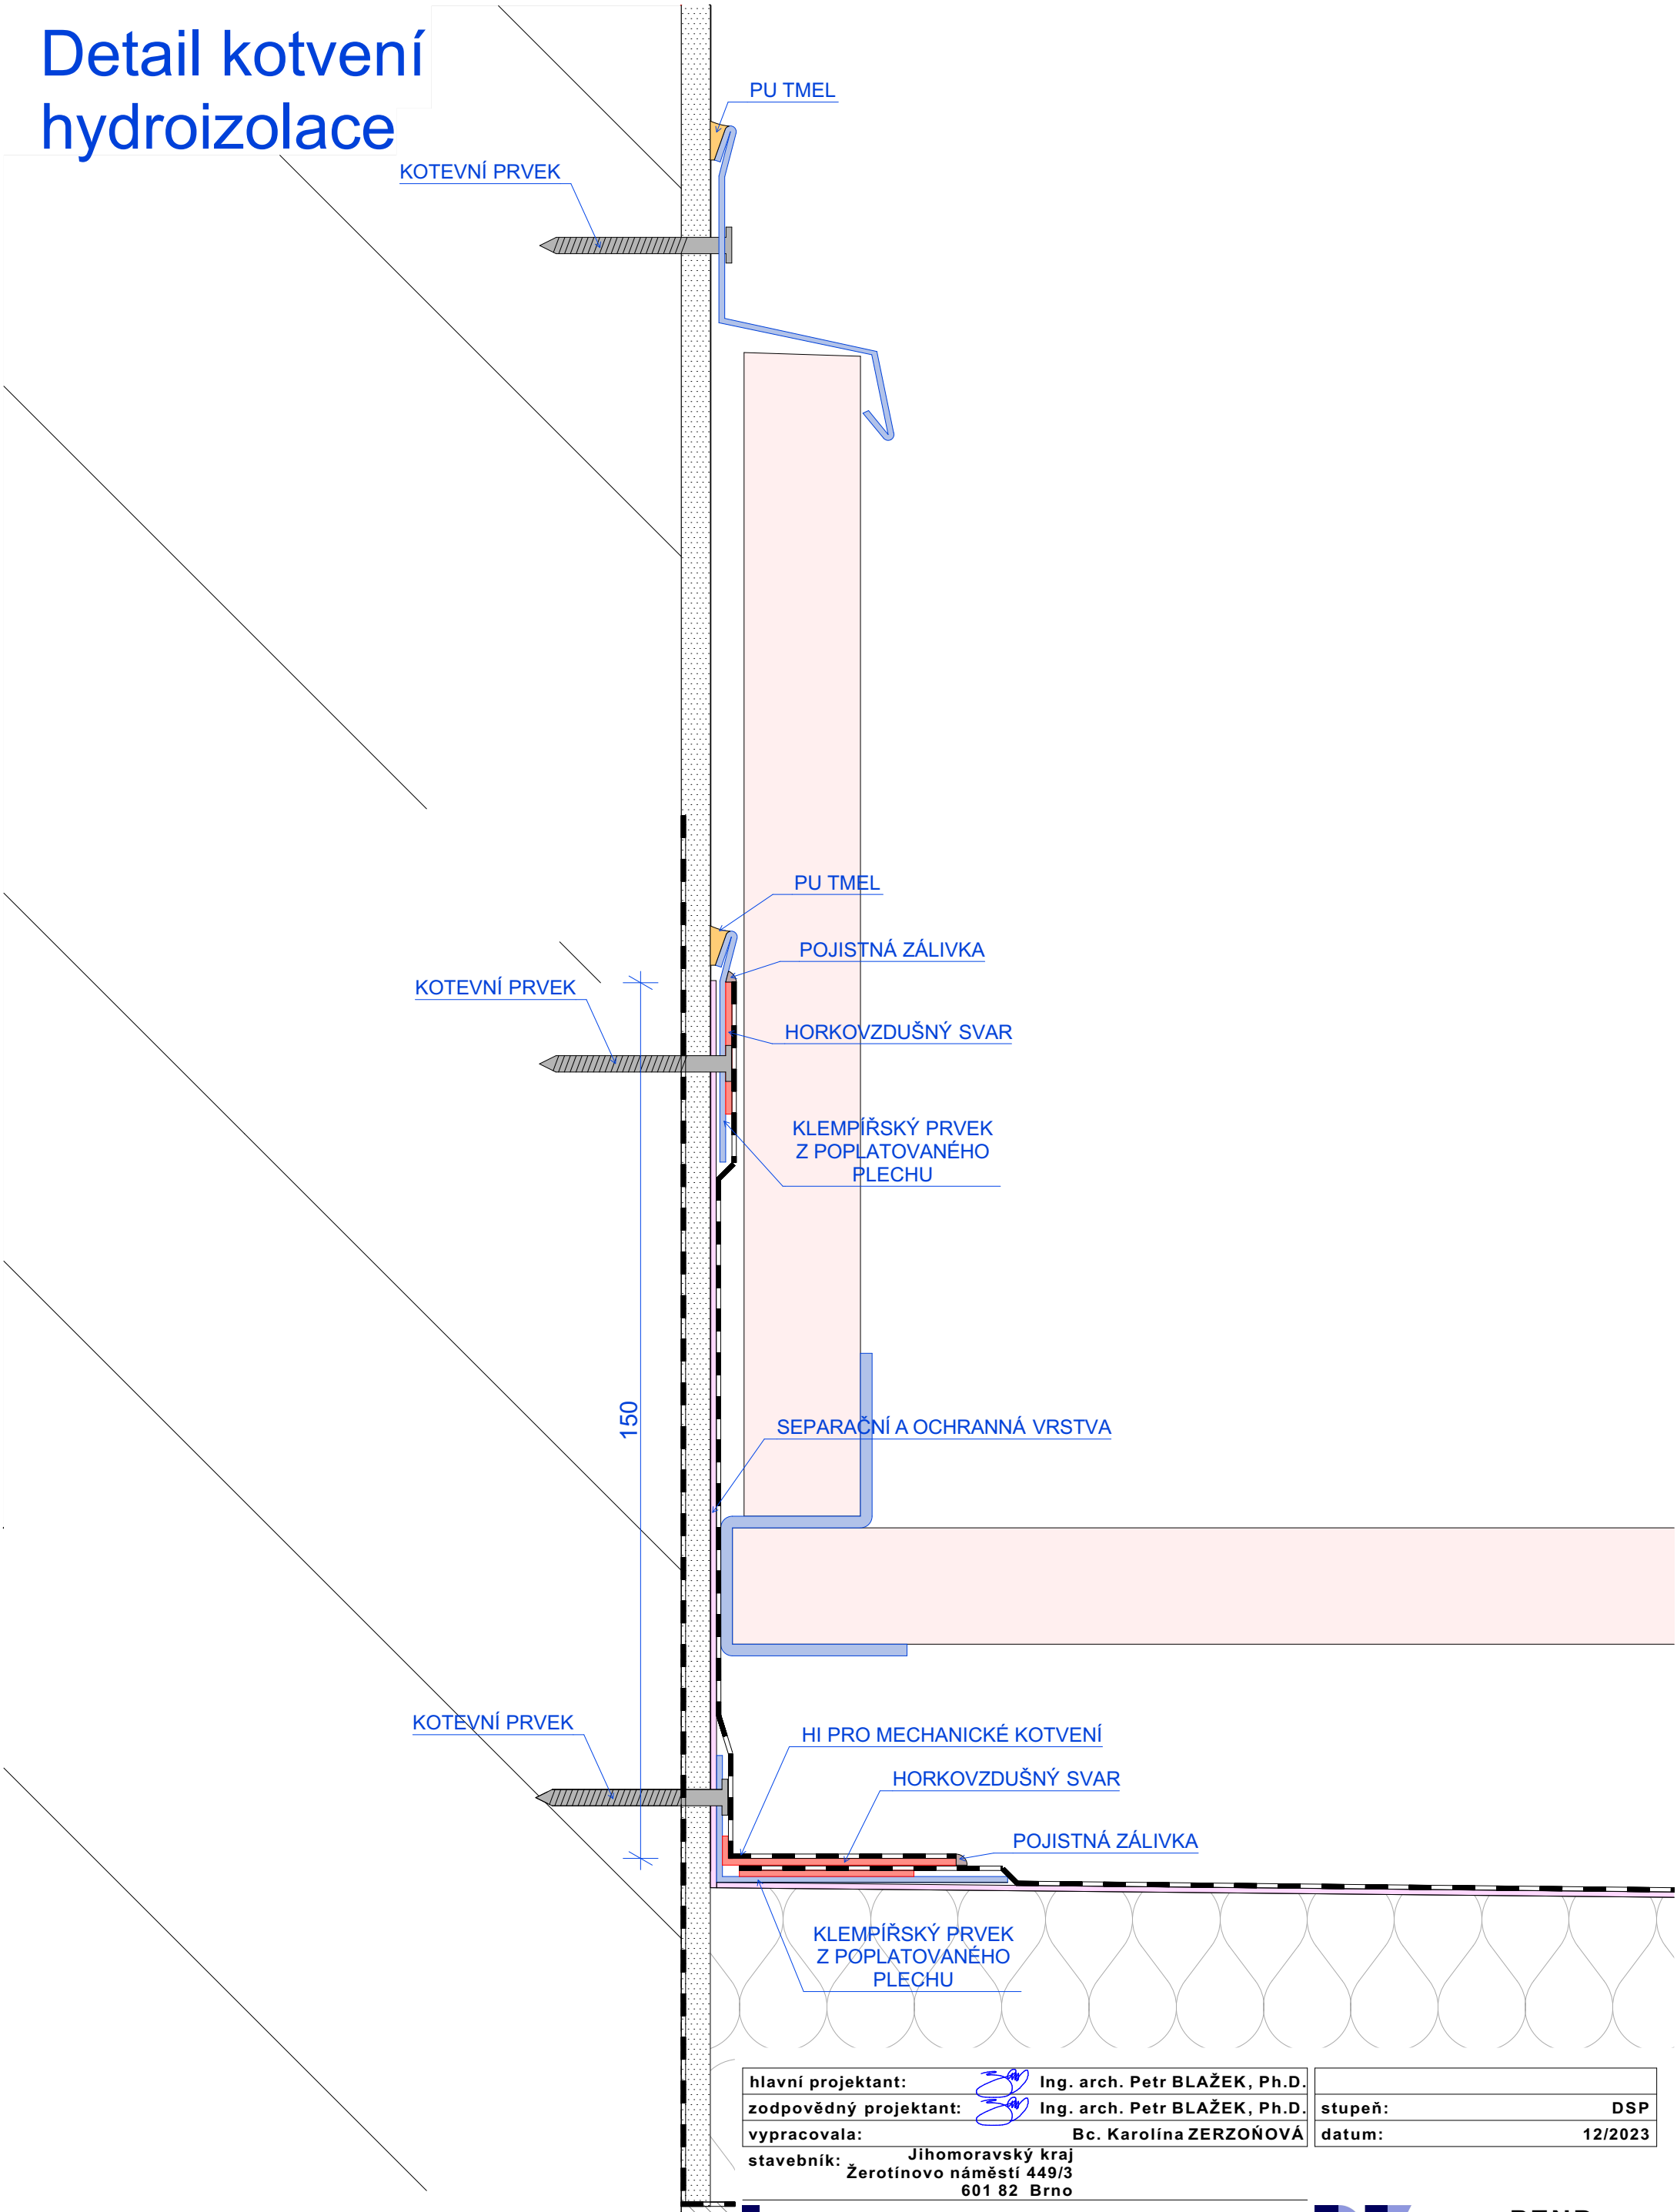

Detail kotvení hydroizolace



hlavní projektant:	 Ing. arch. Petr BLAŽEK, Ph.D.
zodpovědný projektant:	 Ing. arch. Petr BLAŽEK, Ph.D.
vypracovala:	Bc. Karolína ZERZOŇOVÁ
stavebník:	Jihomoravský kraj Žerotínovo náměstí 449/3 601 82 Brno

stupeň:	DSP
datum:	12/2023

Oprava terasy a rampy v budově KrÚ JMK Cejl 73, Brno	
p.č. 5/1 k.ú. Zábrdovice 610704	Cejl 530/73, Brno, PSČ 602 00
obsah: Detail kotvení hydroizolace	

 PEND a.s.	
Vojanova č.1, 615 00 Brno tel.: 548424611-13, fax.: 548424614 E-mail: projekt@pend.cz, www.pend.cz	
měřítko:	čís. výkresu: E.11