


LEGENDA ZNAČEK

- DEMONTÁŽ DŘEVĚNÉHO DVĚRNÉHO KŘÍDLA VČETNĚ VYBOURÁNÍ OCELOVÉ ŽÁRUBNĚ
- DEMONTÁŽ KOVYNOVÝCH PROSLÉNYCH OCENNÝCH KŘÍDEL VČ. VYBOURÁNÍ RAMU
- DEMONTÁŽ KOVYNOVÝCH PROSLÉNYCH DVĚŘÍ VČ. VYBOURÁNÍ RAMU
- DEMONTÁŽ KLOZETU (VIZ ČÁST ZT)
- DEMONTÁŽ UMÝVADLA (VIZ ČÁST ZT)
- DEMONTÁŽ VÝLEVKY (VIZ ČÁST ZT)
- DEMONTÁŽ PODLAHOVÉ VPUSTI
- DEMONTÁŽ DŘEŽU
- DEMONTÁŽ DŘEVĚNÉHO PRAHU
- DEMONTÁŽ HORIZONTÁLNÍ KOVYNOVÝCH ŽALUZII PŘÍP. DO OKENNÍHO NADPRAŽÍ (STROP)
- DEMONTÁŽ OTOPNÉHO TĚLESA - VČ. ČÁSTI UT
- DEMONTÁŽ DŘEVĚNÉHO OKRÁDKU
- DEMONTÁŽ OCELOVÝCH I PROFILŮ PRO UCHYCENÍ SVÍTEL
- DEMONTÁŽ DŘEVĚNÉ GARKYZE

POZNÁMKA

- BOURACÍ PRÁCE NUTNO PROVÁDĚT ZA DOZŘENÍ BEZPEČNOSTNÍCH PŘEDPISŮ A S CHLEDEM NA NOSNÝ SYSTÉM BUDOVY, VE SPORNÝCH PŘÍPÁDECH A PŘI ZJISTĚNÍ NOVOVÝCH SKUTEČNOSTÍ NEBEZPEČNÝCH V PD NUTNO KONZULTOVAT SE STATIKEM.
- BOURANÉ A DEMONTOVANÉ VYBÍVENÍ A KONSTRUKCE (ZÁRÚČOVACÍ PŘEDMĚTY, OKNA, DVĚŘE, APD.) JSOU VYZNAČENY V PODORYSU TECKOVÁNÍ.
- VÝŠKA BOURACÍCH PRŮŘEZŮ 3250 mm (VIZ REZY), POKUD NENÍ NA VÝKRESU URČENO JINAK.
- OBLČENÍ VŠECH OKENNÍCH PARAPETŮ KERAMICKÝM OKLADEM BUDE OSTRANĚNO V CÍLEM ROZSAHU.
- SOUČÁSTI VYSAZENÍ DVĚRNÝCH KŘÍDEL U RUŠENÝCH OTVORŮ JE ROVNĚŽ VYBOURÁNÍ OCELOVÝCH ŽÁRUBNĚ.
- DEMONTÁŽ TECHNOLOGIE A RODUŽŮ JE V KAŽDÉ PŘÍSLUŠNÉ PROFESI.
- PŘED ZAPOČETÍM BOURACÍCH PRÁK JE NUTNÉ ZAJISTIT STANOVU ROZVOJOVÝ A JEJICH BEZPEČNÉ ODPOVĚ (SNAPROUD, SLABOPROUD, VODA, KANALIZACE, UT, APD.) PŘI JAKÝCHKOLIV NEBEZPEČNOSTECH A SKUTEČNOSTECH NEBEZPEČNÝCH V PD KONTAKTOVAT PROJEKTANTA.
- STÁVAJÍCÍ FEAL PODLEDY BUDOU DEMONTOVÁNY - VIZ VÝKRES
- VĚŠKÉRE KENOVÝCH OPEČHOVÁNÍ PARAPETU BUDE OSTRANĚNO
- ROZMĚR PRŮRAZU PRO VZT = ROZMĚR VZT POTRUBÍ VČETNĚ IZOLACE +15 mm PRO SDK OKLÁŽENÍ LEMOVACÍCH PROFILŮ ZE ŠADROKARTONOVÝCH DESEK POŽÁRNÍCH TL 15 mm (NUTNO PROVĚST V VŠECH PROSTUPU STŘEPM LEMOVACÝCH OCELI).
- VĚŠKÉRE PROSTUPY VE STĚNÁCH, DRAŽKY V PODLAHÁCH NUTNO ZKOORDINOVAT S JEDNOTLIVÝMI PROFESÍMI.
- PRŮRAZY PRO INSTALACE ZT, UT, APD, STROPNÍ PANEVY PROVÁDĚT POJZE DUTRAMI NUTNO VYLEPAT, PROSTUPY V DOBĚTNÁKÁCH MENŠÍHO PRAMĚRU VYKAT, VĚTŠÍ PRŮRAZY SE VYBOURÁJÍ NA CELOU ŠÍŘKU DOBĚTNÁKŮ A DOBĚTNOLU SE ZKOVU (VIZ KONSTRUKČNÍ ČÁST), PRŮRAZY V PRŮVLÁČÍCH LZE PROVÁDĚT POJZE V PŘEDEM Z VÝROBY PŘÍPRAVENÝCH PROSTUPECH Ø150 mm (PŘÍPADNĚ Ø80 mm) - POJZE V KRAJNÍCH PRŮVLÁČÍCH, MÍSTO PROSTUPU NUTNO VYLEPAT, V PRŮBEHU VYSTAVBY BLY K VĚŠKÉRE NEPOULITÉ OTVORY ZABEZPEČOVAT V PŘÍPADĚ POTŘEBY NUTNO OBKOVIT V PODONNÍ MÍSTĚ. PŘEDNĚ UMÍSTĚNÍ PROSTUPU VIZ SYSTÉM MS-OB). PRŮRAZY VE STĚNÁCH POKALDE A DOBĚTNÁKÁCH ŠÍŘKY 80 mm PROVÁDĚT POJZE V OSE (UPROSTŘED) DO MAX Ø120 mm. V JINÝCH ČÁSTECH TĚCHTO KONSTRUKČNÍCH PRŮK PROSTUPY NELZE PROVÁDĚT V PŘÍPADĚ DOTAZU KONTAKTOVAT PROJEKTANTA.
- STÁVAJÍCÍ OKNA V MÍSTNOSTECH Č. 209, 210, 212, 214, 215 A 216 PO DOBU VYSTAVBY NUTNO OCHRÁNIT PŘED POŠKOZENÍM.

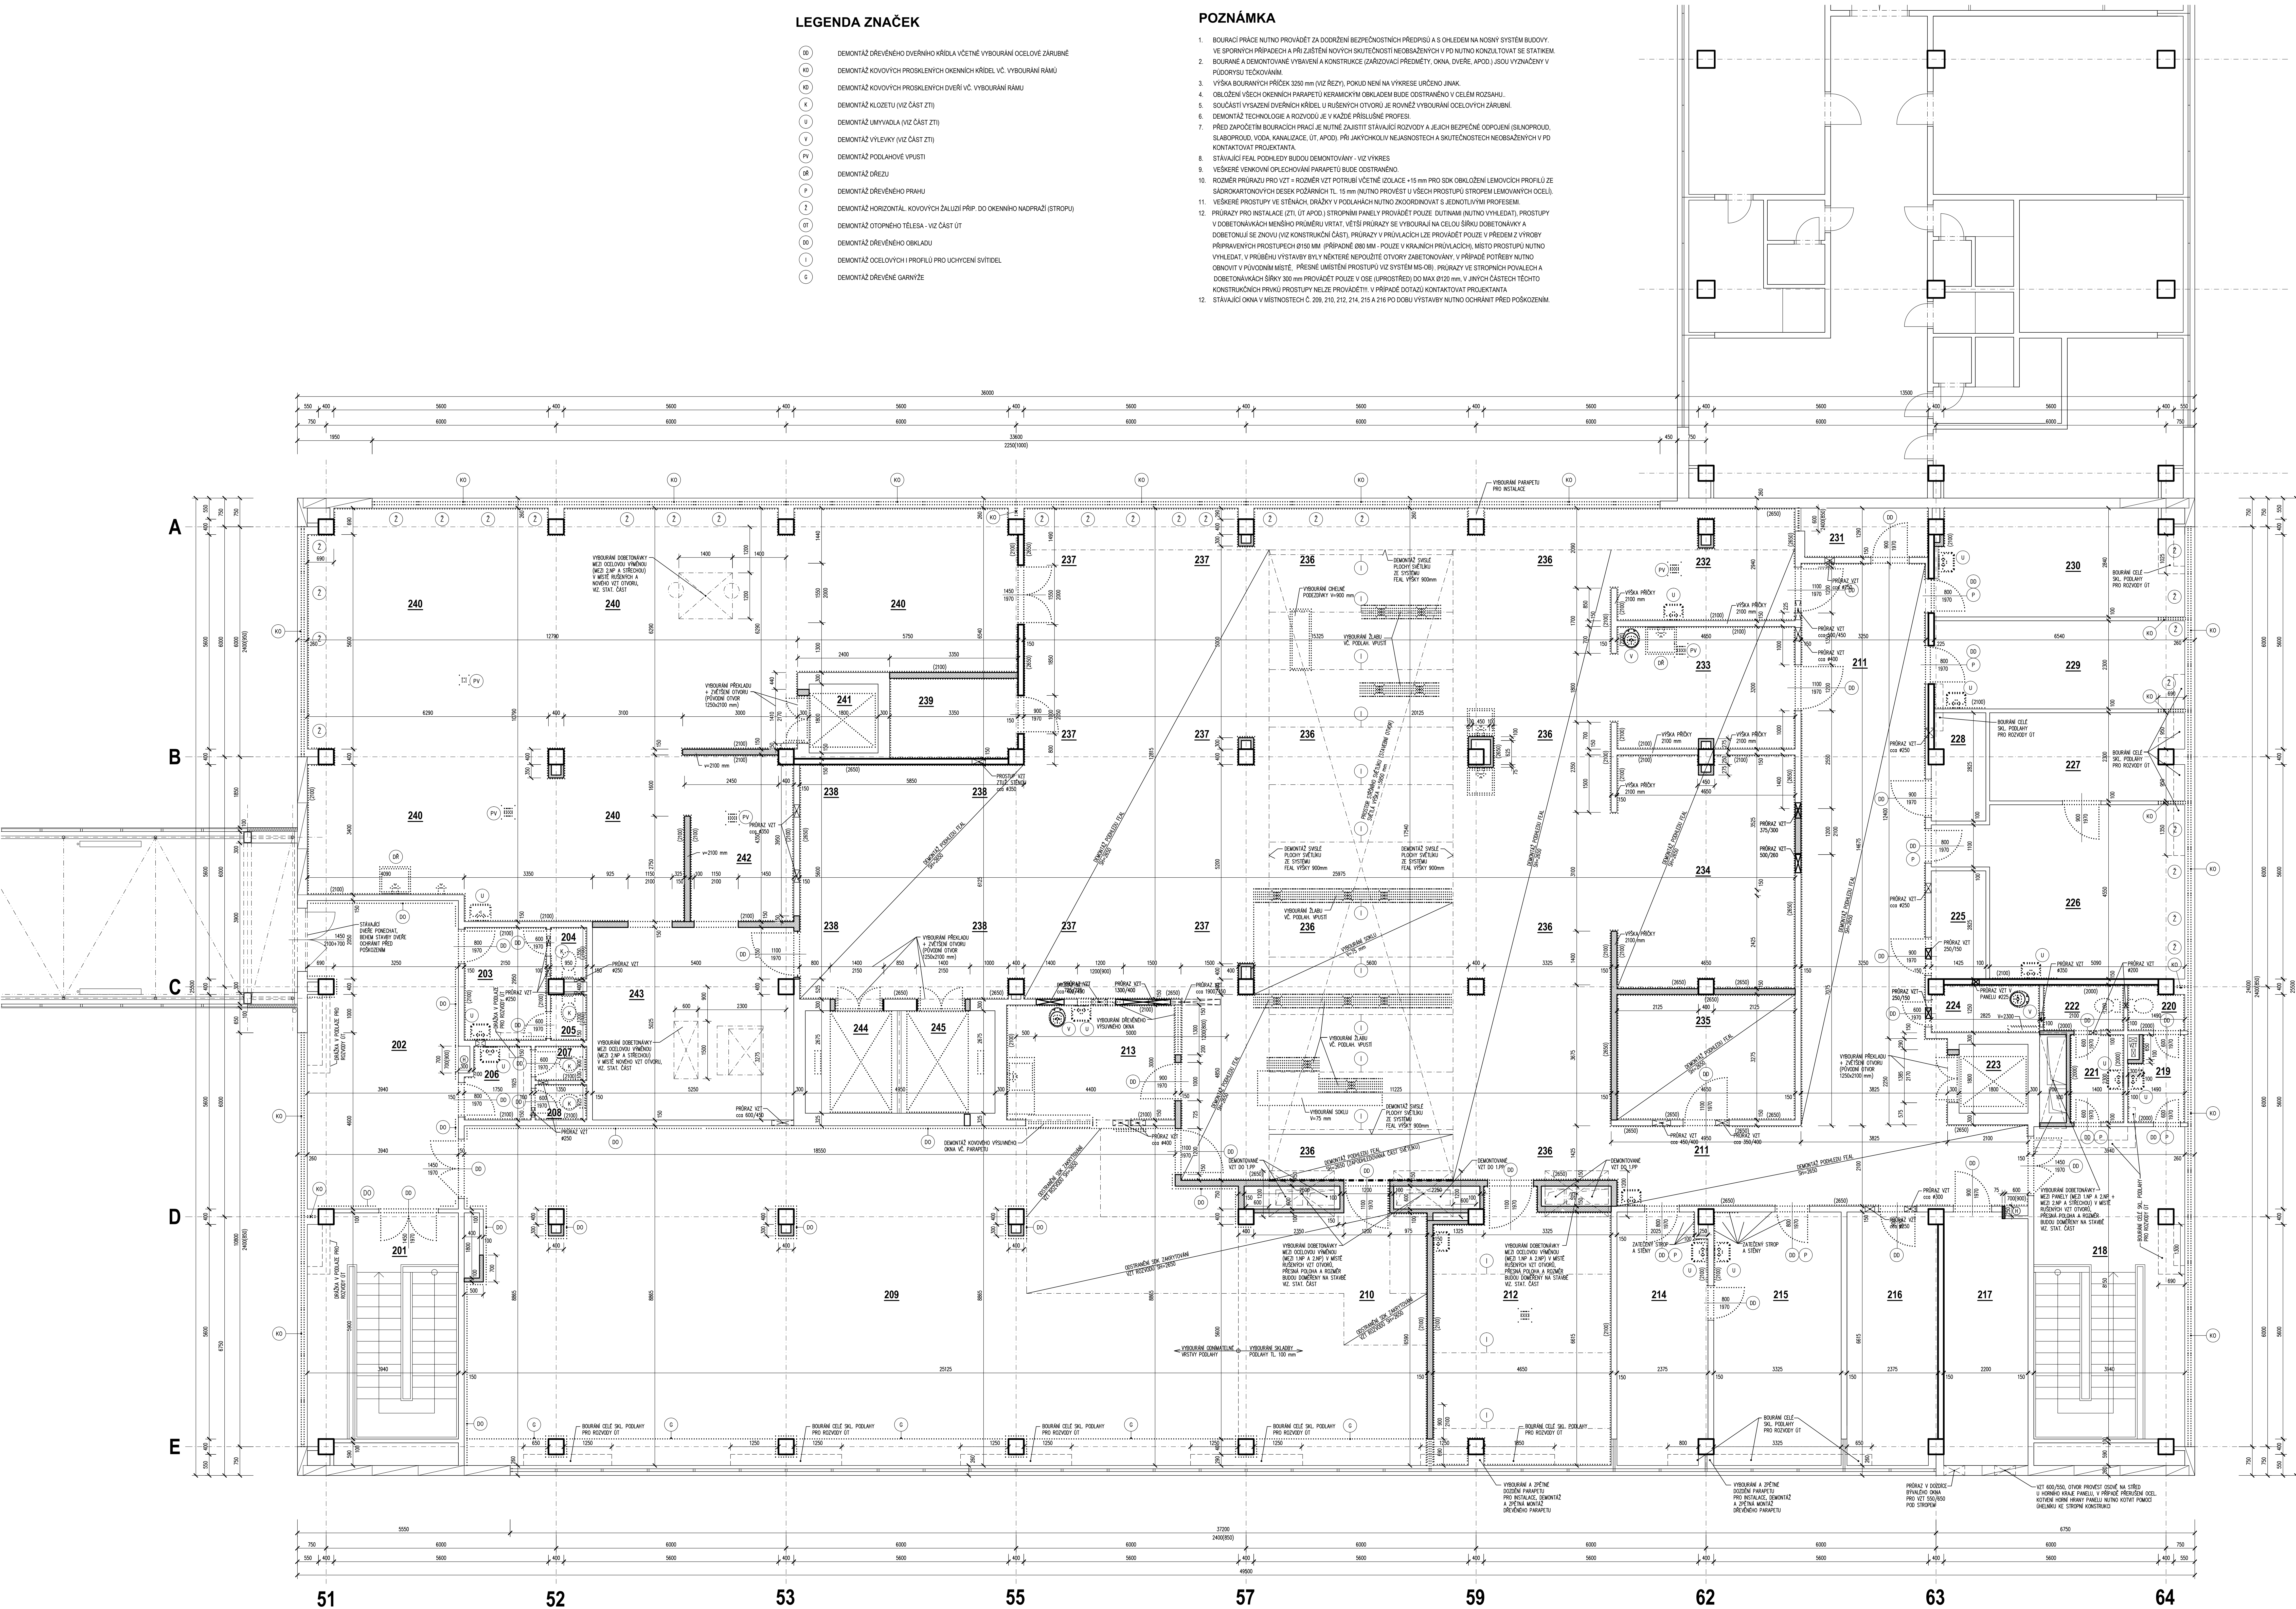

LEGENDA MÍSTNOSTÍ

Č.Ú.	ČÍSLO MÍSTNOSTI	M <sup>2</sup>	PODLAHA	ZVLÁŠTNÍ ÚPRAVY STĚN
201	SCHODIŠŤOVÝ PROSTŘEDÍ	23,1	KERAMICKÁ DLAŽBA	Odsádky keramické dlažby v=100 mm, odsádky keramické dlažby v=100 mm, odsádky keramické dlažby v=100 mm
202	CHODBA	31,8	PVC VE ČTYRCHODI	Odsádky keramické dlažby v=100 mm, odsádky keramické dlažby v=100 mm, odsádky keramické dlažby v=100 mm
203	PŘEDSÍŤ WC MUŽI	6,4	KERAMICKÁ DLAŽBA	Odsádky keramické dlažby v=100 mm, odsádky keramické dlažby v=100 mm, odsádky keramické dlažby v=100 mm
204	WC MUŽI	1,4	KERAMICKÁ DLAŽBA	Odsádky keramické dlažby v=100 mm, odsádky keramické dlažby v=100 mm, odsádky keramické dlažby v=100 mm
205	WC MUŽI	1,2	KERAMICKÁ DLAŽBA	Odsádky keramické dlažby v=100 mm, odsádky keramické dlažby v=100 mm, odsádky keramické dlažby v=100 mm
206	PŘEDSÍŤ WC ŽENY	3,3	KERAMICKÁ DLAŽBA	Odsádky keramické dlažby v=100 mm, odsádky keramické dlažby v=100 mm, odsádky keramické dlažby v=100 mm
207	WC ŽENY	1,3	KERAMICKÁ DLAŽBA	Odsádky keramické dlažby v=100 mm, odsádky keramické dlažby v=100 mm, odsádky keramické dlažby v=100 mm
208	WC ŽENY	1,3	KERAMICKÁ DLAŽBA	Odsádky keramické dlažby v=100 mm, odsádky keramické dlažby v=100 mm, odsádky keramické dlažby v=100 mm
209	JEDLNA	17,55	PVC VE ČTYRCHODI	Odsádky keramické dlažby v=100 mm, odsádky keramické dlažby v=100 mm, odsádky keramické dlažby v=100 mm
210	VÝDEJ	30,2	PVC VE ČTYRCHODI	Odsádky keramické dlažby v=100 mm, odsádky keramické dlažby v=100 mm, odsádky keramické dlažby v=100 mm
211	CHODBA	7,55	KERAMICKÁ DLAŽBA	Odsádky keramické dlažby v=100 mm, odsádky keramické dlažby v=100 mm, odsádky keramické dlažby v=100 mm
212	MINUTOVNÁ KUCHYNĚ	31,2	KERAMICKÁ DLAŽBA	Odsádky keramické dlažby v=100 mm, odsádky keramické dlažby v=100 mm, odsádky keramické dlažby v=100 mm
213	UMÝVÁRNA BĚLÉHO NADOBÍ	13,4	KERAMICKÁ DLAŽBA	Odsádky keramické dlažby v=100 mm, odsádky keramické dlažby v=100 mm, odsádky keramické dlažby v=100 mm
214	KANCELÁŘ	15,4	PVC	Odsádky keramické dlažby v=100 mm, odsádky keramické dlažby v=100 mm, odsádky keramické dlažby v=100 mm
215	SKLAD PŘÍJMA	15,5	KERAMICKÁ DLAŽBA	Odsádky keramické dlažby v=100 mm, odsádky keramické dlažby v=100 mm, odsádky keramické dlažby v=100 mm
217	EL. ROZVODNA	14,5	ELEKTROCKÝ KOBEC	-
218	SCHODIŠŤOVÝ PROSTŘEDÍ	32,3	PVC	Odsádky keramické dlažby v=100 mm, odsádky keramické dlažby v=100 mm, odsádky keramické dlažby v=100 mm
219	PŘEDSÍŤ WC MUŽI	3,1	KERAMICKÁ DLAŽBA	Odsádky keramické dlažby v=100 mm, odsádky keramické dlažby v=100 mm, odsádky keramické dlažby v=100 mm
220	WC MUŽI	1,7	KERAMICKÁ DLAŽBA	Odsádky keramické dlažby v=100 mm, odsádky keramické dlažby v=100 mm, odsádky keramické dlažby v=100 mm
221	PŘEDSÍŤ WC ŽENY	3,2	KERAMICKÁ DLAŽBA	Odsádky keramické dlažby v=100 mm, odsádky keramické dlažby v=100 mm, odsádky keramické dlažby v=100 mm
222	WC ŽENY	2,6	KERAMICKÁ DLAŽBA	Odsádky keramické dlažby v=100 mm, odsádky keramické dlažby v=100 mm, odsádky keramické dlažby v=100 mm
223	VÝFUKOVÁ ŠACHTA	3,3	-	-
224	DILEKOVÁ KOMORA	3,4	KERAMICKÁ DLAŽBA	Odsádky keramické dlažby v=100 mm, odsádky keramické dlažby v=100 mm, odsádky keramické dlažby v=100 mm
225	SKLAD SPÍNAČOVÉHO PŘÍJMA	4,2	KERAMICKÁ DLAŽBA	Odsádky keramické dlažby v=100 mm, odsádky keramické dlažby v=100 mm, odsádky keramické dlažby v=100 mm
226	LOŽNÍ MÍSTNOSTI ZAMĚSTNÁNCŮ	24,8	PVC	Odsádky keramické dlažby v=100 mm, odsádky keramické dlažby v=100 mm, odsádky keramické dlažby v=100 mm
227	SKLAD	11,5	PVC	Odsádky keramické dlažby v=100 mm, odsádky keramické dlažby v=100 mm, odsádky keramické dlažby v=100 mm
228	SKLAD OŠETŘOVACÍ PŘÍJMA	4,0	KERAMICKÁ DLAŽBA	Odsádky keramické dlažby v=100 mm, odsádky keramické dlažby v=100 mm, odsádky keramické dlažby v=100 mm
229	KANCELÁŘ	15,2	PVC	Odsádky keramické dlažby v=100 mm, odsádky keramické dlažby v=100 mm, odsádky keramické dlažby v=100 mm
230	KANCELÁŘ	17,8	PVC	Odsádky keramické dlažby v=100 mm, odsádky keramické dlažby v=100 mm, odsádky keramické dlažby v=100 mm
231	SKLAD	4,2	KERAMICKÁ DLAŽBA	Odsádky keramické dlažby v=100 mm, odsádky keramické dlažby v=100 mm, odsádky keramické dlažby v=100 mm
232	PŘÍPRAVNA MASA	13,8	KERAMICKÁ DLAŽBA	Odsádky keramické dlažby v=100 mm, odsádky keramické dlažby v=100 mm, odsádky keramické dlažby v=100 mm
233	PŘÍPRAVNA ŽELVINY	13,8	KERAMICKÁ DLAŽBA	Odsádky keramické dlažby v=100 mm, odsádky keramické dlažby v=100 mm, odsádky keramické dlažby v=100 mm
234	PŘÍPRAVNA TĚSTA, CUKROVÁNA	15,6	KERAMICKÁ DLAŽBA	Odsádky keramické dlažby v=100 mm, odsádky keramické dlažby v=100 mm, odsádky keramické dlažby v=100 mm
235	PŘÍPRAVNA ŠKALD	15,3	KERAMICKÁ DLAŽBA	Odsádky keramické dlažby v=100 mm, odsádky keramické dlažby v=100 mm, odsádky keramické dlažby v=100 mm
236	KOKNA	17,72	KERAMICKÁ DLAŽBA	Odsádky keramické dlažby v=100 mm, odsádky keramické dlažby v=100 mm, odsádky keramické dlažby v=100 mm
237	TABULOVÁNÍ	71,9	KERAMICKÁ DLAŽBA	Odsádky keramické dlažby v=100 mm, odsádky keramické dlažby v=100 mm, odsádky keramické dlažby v=100 mm
238	FABRICOVACÍ VODNÍ	36,4	KERAMICKÁ DLAŽBA	Odsádky keramické dlažby v=100 mm, odsádky keramické dlažby v=100 mm, odsádky keramické dlažby v=100 mm
239	SKLAD	7,1	KERAMICKÁ DLAŽBA	Odsádky keramické dlažby v=100 mm, odsádky keramické dlažby v=100 mm, odsádky keramické dlažby v=100 mm
240	UMÝVÁRNA	14,55	KERAMICKÁ DLAŽBA	Odsádky keramické dlažby v=100 mm, odsádky keramické dlažby v=100 mm, odsádky keramické dlažby v=100 mm
241	VÝFUKOVÁ ŠACHTA	3,3	-	-
242	UMÝVÁRNA VODNÍ	11,3	KERAMICKÁ DLAŽBA	Odsádky keramické dlažby v=100 mm, odsádky keramické dlažby v=100 mm, odsádky keramické dlažby v=100 mm
243	PŘÍPRAVNA VODNÍ	26,6	KERAMICKÁ DLAŽBA	Odsádky keramické dlažby v=100 mm, odsádky keramické dlažby v=100 mm, odsádky keramické dlažby v=100 mm
244	VÝFUKOVÁ ŠACHTA	6,6	-	-
245	VÝFUKOVÁ ŠACHTA	6,6	-	-

LEGENDA KONSTRUKCÍ

- STÁVAJÍCÍ ŽELEZNÉ KONSTRUKCE
- STÁVAJÍCÍ ŽB KONSTRUKCE
- BOURANÉ ŽELEZNÉ KONSTRUKCE
- OSTATNÍ BOURANÉ KONSTRUKCE

**NEMOCNICE BŘECLAV**

Dokumentace pro provádění stavby

Období:  
Zpracováno: 3  
601 02 Brno

Generální projektant:  
MEDICOPROJECT, s.r.o.  
Kochova 45, 602 00 BRNO  
tel: 541 21 400  
medicoproject@medicoproject.cz  
http://www.medicoproject.cz

Hlavní inženýr projektu:  
Ing. LUDĚK VAGULA

Autorizace nahoře:

Schéma:

**Nemocnice Břeclav -  
střavovací provoz**

Stavba: 01-01-01

Zpracováno: 3  
601 02 Brno

Zpracováno: 3  
601 02 Brno

Zpracováno: 3  
601 02 Brno

Číslo: 01-01-01

Číslo: 01-01-01

