


JIŽNÍ POHLED VNĚJŠÍ - ČELNÍ POHLED

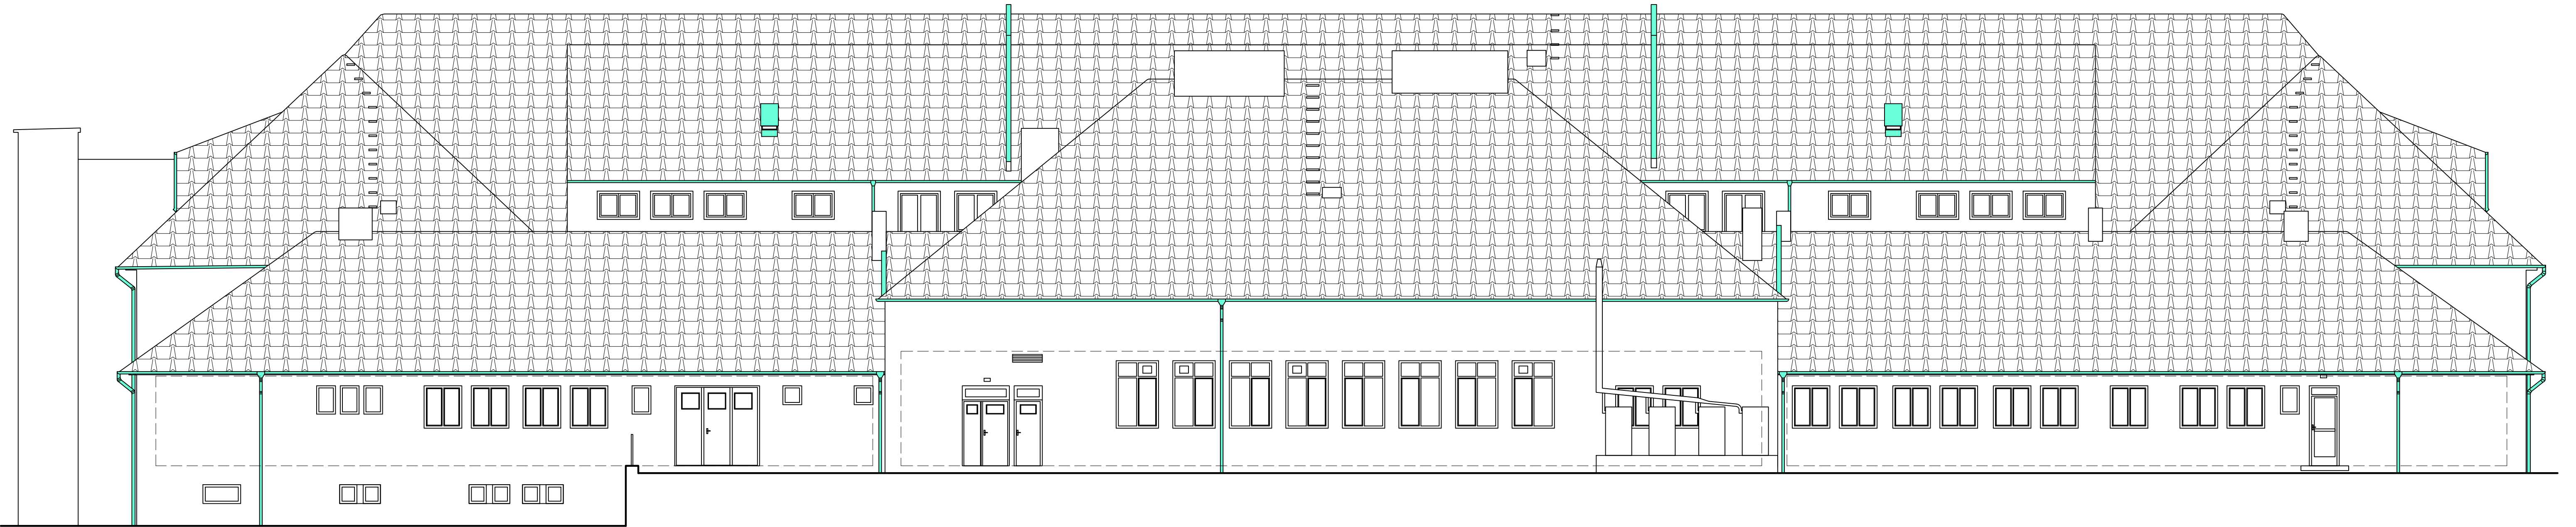

SEVERNÍ POHLED VNĚJŠÍ - ZADNÍ POHLED



LEGENDA MATERIÁLŮ

-  NOVÁ STŘEŠNÍ KRYTINA  
 NOVÉ KLEMPÉRSKÉ PRVKY

0,000 - 251,400 m n.m. Bp

NAZEV VÝKRESU

POHLED SEVERNÍ VNĚJŠÍ

POHLED JIŽNÍ VNĚJŠÍ

INVESTOR JIHOMORAVSKÝ KRAJ, ŽEROVNOVÝ NÁM 449/3, 601 82 BRNO

MÍSTO STAVBY ZEMLÉČKA 619/2, 664 91 IVANČICE

NAZEV STAVBY REKONSTRUKCE STŘEŠNÍ KRYTINY SVĚ IVANČICE

STUPĚŇ DPS

DATUM 05/2024

ČÍSLO PROJEKTU IP2403

MĚŘITÍ 1:100

ING. TEREZA PRÁVKOVÁ  
RUDOLFA 15, 601 04 PRAHA  
E-MAIL: pravkova@progress.cz

VYPRACOVAL

Ing. Tereza Právková

ČÁST

D.11 - ARCHITEKTONICKO-STAVEBNÍ ŘEŠENÍ

FORMÁT

8 x A4

ČÍSLO VÝKRESU

D.11.07

ORIENTACE

ČÍSLO PÁRE

ČÍSLO REVIZE

AUTORIZOVANÝ ARCHTEKT

Ing. Tereza Právková

Ing. Arch. Radoslav Chelák