


SCHEMATICKÝ 3D REZ



LEGENDA MÍSTNOSTÍ					
Ozn.	Název místnosti	Plocha (m²)	Skladba podlahy	Nášlapná vrstva	Sokl
1.01	Příjem zakázek	18,02	SP3	PVC	PVC soklová lišta pro vložení pásu PVC podlahy, v 50 mm
1.02	WC zaměstnanci	1,98	SP2	Keramická dlažba	Sokl z keramických dlažek, v 80 mm
1.03	Kancelář pokladni	12,67	SP3	PVC	PVC soklová lišta pro vložení pásu PVC podlahy, v 50 mm
1.04	Šatny	28,34	SP2	Keramická dlažba	Sokl z keramických dlažek, v 80 mm
1.05	Umývárna žací	5,19	SP2	Keramická dlažba	Sokl z keramických dlažek, v 80 mm
1.06	WC předškol	3,70	SP2	Keramická dlažba	Sokl z keramických dlažek, v 80 mm
1.07	WC	2,79	SP2	Keramická dlažba	Sokl z keramických dlažek, v 80 mm
1.08	WC	1,69	SP2	Keramická dlažba	Sokl z keramických dlažek, v 80 mm
1.09	Úklid	1,88	SP2	Keramická dlažba	Sokl z keramických dlažek, v 80 mm
1.10	WC předškol	1,72	SP2	Keramická dlažba	Sokl z keramických dlažek, v 80 mm
1.11	Chodba	15,57	SP2	Keramická dlažba	Sokl z keramických dlažek, v 80 mm
1.12	Místovna	9,37	SP3	PVC	PVC soklová lišta pro vložení pásu PVC podlahy, v 50 mm
1.13	Olina - kancelárna	162,01	SP1	Epooxidová stěrka	Fabicon z materiálu podlahy v 60 mm
1.14	Lakovna	189,31	SP1	Epooxidová stěrka	Fabicon z materiálu podlahy v 60 mm
1.15	Kompresorovna	6,27	SP1	Epooxidová stěrka	Fabicon z materiálu podlahy v 60 mm
		466,52 m²			

REVIZE

Index	Datum	Změna	Jméno

SCHEMA OBJEKTU

ORIENTACE SCHEMATU

G

QUALITY GROUP

Projekty | Realizace | Projektový management  
info@qualitygroup.cz | www.qualitygroup.cz  
STAVTE CHYTRĚ

STAVBA

CENTRUM TECHNICKÉHO A INOVATIVNÍHO VZDĚLÁVÁNÍ V KYJOVĚ

MÍSTO STAVBY

Nádražní 471/48  
Kyjov  
69701

K.Ú. Kyjov [67843]  
ČKÚZ, Hodonín  
PŘÚZ, Jihomoravský

GENÉRALNÍ PROJEKTANT

Quality Group s.r.o., Příkop 848/4, 602 00 Brno  
Č.Ú. 08879737, IČ. zapsaná

AUTORIZACE

HLAVNÍ INŽENÝR PROJEKTU

Ing. Jiří Šoltes, j.soltes@qualitygroup.cz, tel.: 736 105 226

ZPRACOVATEL ODBORNÉ ČÁSTI

Ing. Stanislav Šoltes  
tel.: 737 542 873  
e-mail: stanislav.s@qualitygroup.cz

STAVEBNÍK - INVESTOR

Žhymonický kraj  
Žočinova náměstí 449/3 Brno 601 82  
K.Ú. 708 08 327

Č. SMLOUVY INVESTORA  
P-22-039-000

OBJEKT

HALA AUTOSERVISU

OBODNÁ ČÁST

D.104.15.01 IV spojené se stavbou

DATUM

02.01.2024

PARÉ

1:1, 1:300, 1:50

NÁZEV DOKUMENTU

PŮDORYS 1.NP

KÓD ELEKTRONICKÉ VERZE DOKUMENTU

datum	objekt	část	strana	profese	název dokumentu	revize
CTIV	DPS	0.104.15.01	01	IV	Půdorys 1.NP	00