

LEGENDA STÁVAJÍCÍCH VNITRO-AREÁLOVÝCH SÍTÍ

- Přesná poloha stávajících sítí musí být před započítím prací na místě vytyčena, aby nedošlo k jejich poškození

- Stávající vnitroareálová kanalizace
- Stávající vnitroareálový vodovod
- Stávající vnitroareálový rozvod elektro.
- Kanalizační šachta

LEGENDA - STAVENIŠTĚ, AREÁL, OBJEKTY

- Hranice parcel dle katastru nemovitostí
- Řešené objekty - areálu středního odborného učiliště Kyjov
- Nedotčené objekty - areálu středního odborného učiliště Kyjov
- Demolované objekty - areálu středního odborného učiliště Kyjov
- Navrhovaná novostavba - autoservis
- Stávající objekty - okolní zástavba
- Stávající plochy zeleně
- Stávající zpevněné plochy - zámková dlažba
- Stávající zpevněné plochy - dlažební kostky
- Stávající zpevněné plochy - betonové panely
- Stávající stromy



- 1 - ŠKOLA (TEORETICKÁ VÝUKA)
- 2 - ADMINISTRATIVNÍ BUDOVA
- 3 - RUČNÍ MYČKA AUTOMOBILŮ
- 4 - OPRAVÁRENSKÁ HALA
- 5 - KOMPRESOROVNA

SEZNAM POZEMKŮ PODLE KATASTRU NEMOVITOSTÍ,
NA KTERÉM SE STAVBA PROVÁDÍ

PČ./S.T.	Katastrální území	Výměra [m2]	Jméno vlastníka	Druh pozemku	Způsob ochrany
st.2971	Kyjov	1 509 m2	Jihomoravský kraj	Zastavěná pl. a nádvoří	Bez ochrany
2427/4	Kyjov	583 m2	Jihomoravský kraj	Zastavěná pl. a nádvoří	Bez ochrany
st.1011/5	Kyjov	4 842 m2	Jihomoravský kraj	Zastavěná pl. a nádvoří	Bez ochrany
st.121	Netčice u Kyjova	2 097 m2	Jihomoravský kraj	Zastavěná pl. a nádvoří	Bez ochrany

SOUSEDNÍ PARCELY

PČ./S.T.	Katastrální území	Výměra [m2]	Jméno vlastníka	Druh pozemku	Způsob ochrany
st. 124	Netčice u Kyjova	207 m2	Tranzová Radka	Zastavěná pl. a nádvoří	Bez ochrany
166/3	Netčice u Kyjova	424 m2	Tranzová Radka	Zahrada	ZPF
137/3	Netčice u Kyjova	99 m2	České dráhy, a.s.	Ostatní plocha	Bez ochrany
841/14	Netčice u Kyjova	485 m2	Město Kyjov	Ostatní plocha	Bez ochrany
1017/30	Netčice u Kyjova	7 272 m2	České dráhy, a.s.	Ostatní plocha	Bez ochrany
1541	Netčice u Kyjova	37 m2	Město Kyjov	Ostatní plocha	Bez ochrany
st.1065/9	Kyjov	42 m2	České dráhy, a.s.	Zastavěná pl. a nádvoří	Bez ochrany
3059/1	Kyjov	1 560 m2	Město Kyjov	Ostatní plocha	Bez ochrany
3040/26	Kyjov	2 463 m2	Město Kyjov	Ostatní plocha	Bez ochrany
3040/43	Kyjov	108 m2	České dráhy, a.s.	Ostatní plocha	Bez ochrany
4154	Kyjov	337 m2	Tomčalová Eva	Ostatní plocha	Bez ochrany
4261	Kyjov	557 m2	Město Kyjov	Ostatní plocha	Bez ochrany
2427/2	Kyjov	4 796 m2	Tělocvičná jednota Sokol Kyjov	Ostatní plocha	Bez ochrany
2427/3	Kyjov	236 m2	Tělocvičná jednota Sokol Kyjov	Ostatní plocha	Bez ochrany
2427/9	Kyjov	65 m2	Město Kyjov	Ostatní plocha	Bez ochrany
2427/31	Kyjov	1 939 m2	Tělocvičná jednota Sokol Kyjov	Ostatní plocha	Bez ochrany
3059/2	Kyjov	114 m2	Město Kyjov	Ostatní plocha	Bez ochrany
3059/3	Kyjov	34 m2	Tělocvičná jednota Sokol Kyjov	Ostatní plocha	Bez ochrany
3067/1	Kyjov	3 846 m2	Město Kyjov	Ostatní plocha	Bez ochrany
3140/1	Kyjov	883 m2	Město Kyjov	Ostatní plocha	Bez ochrany

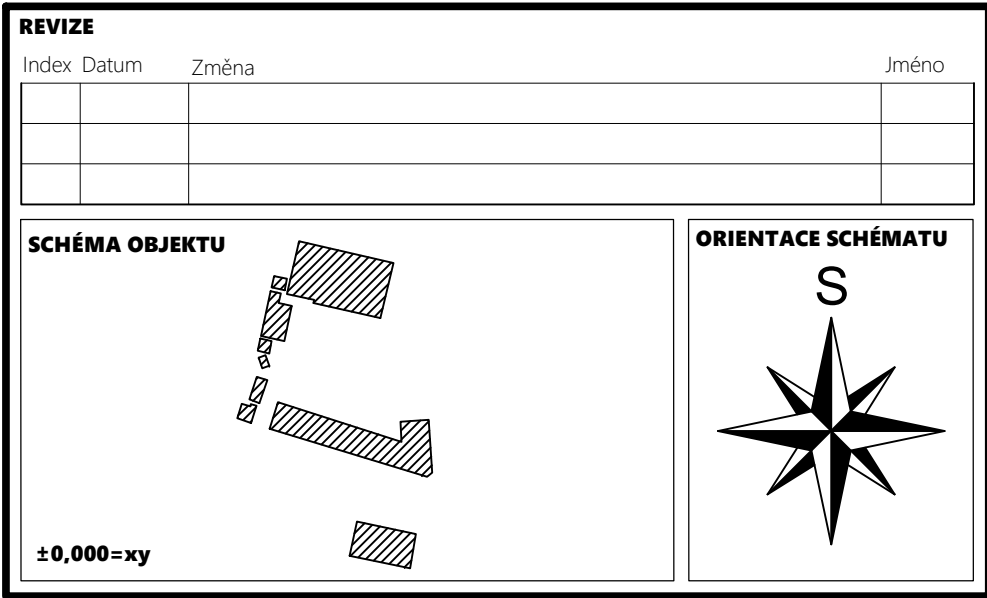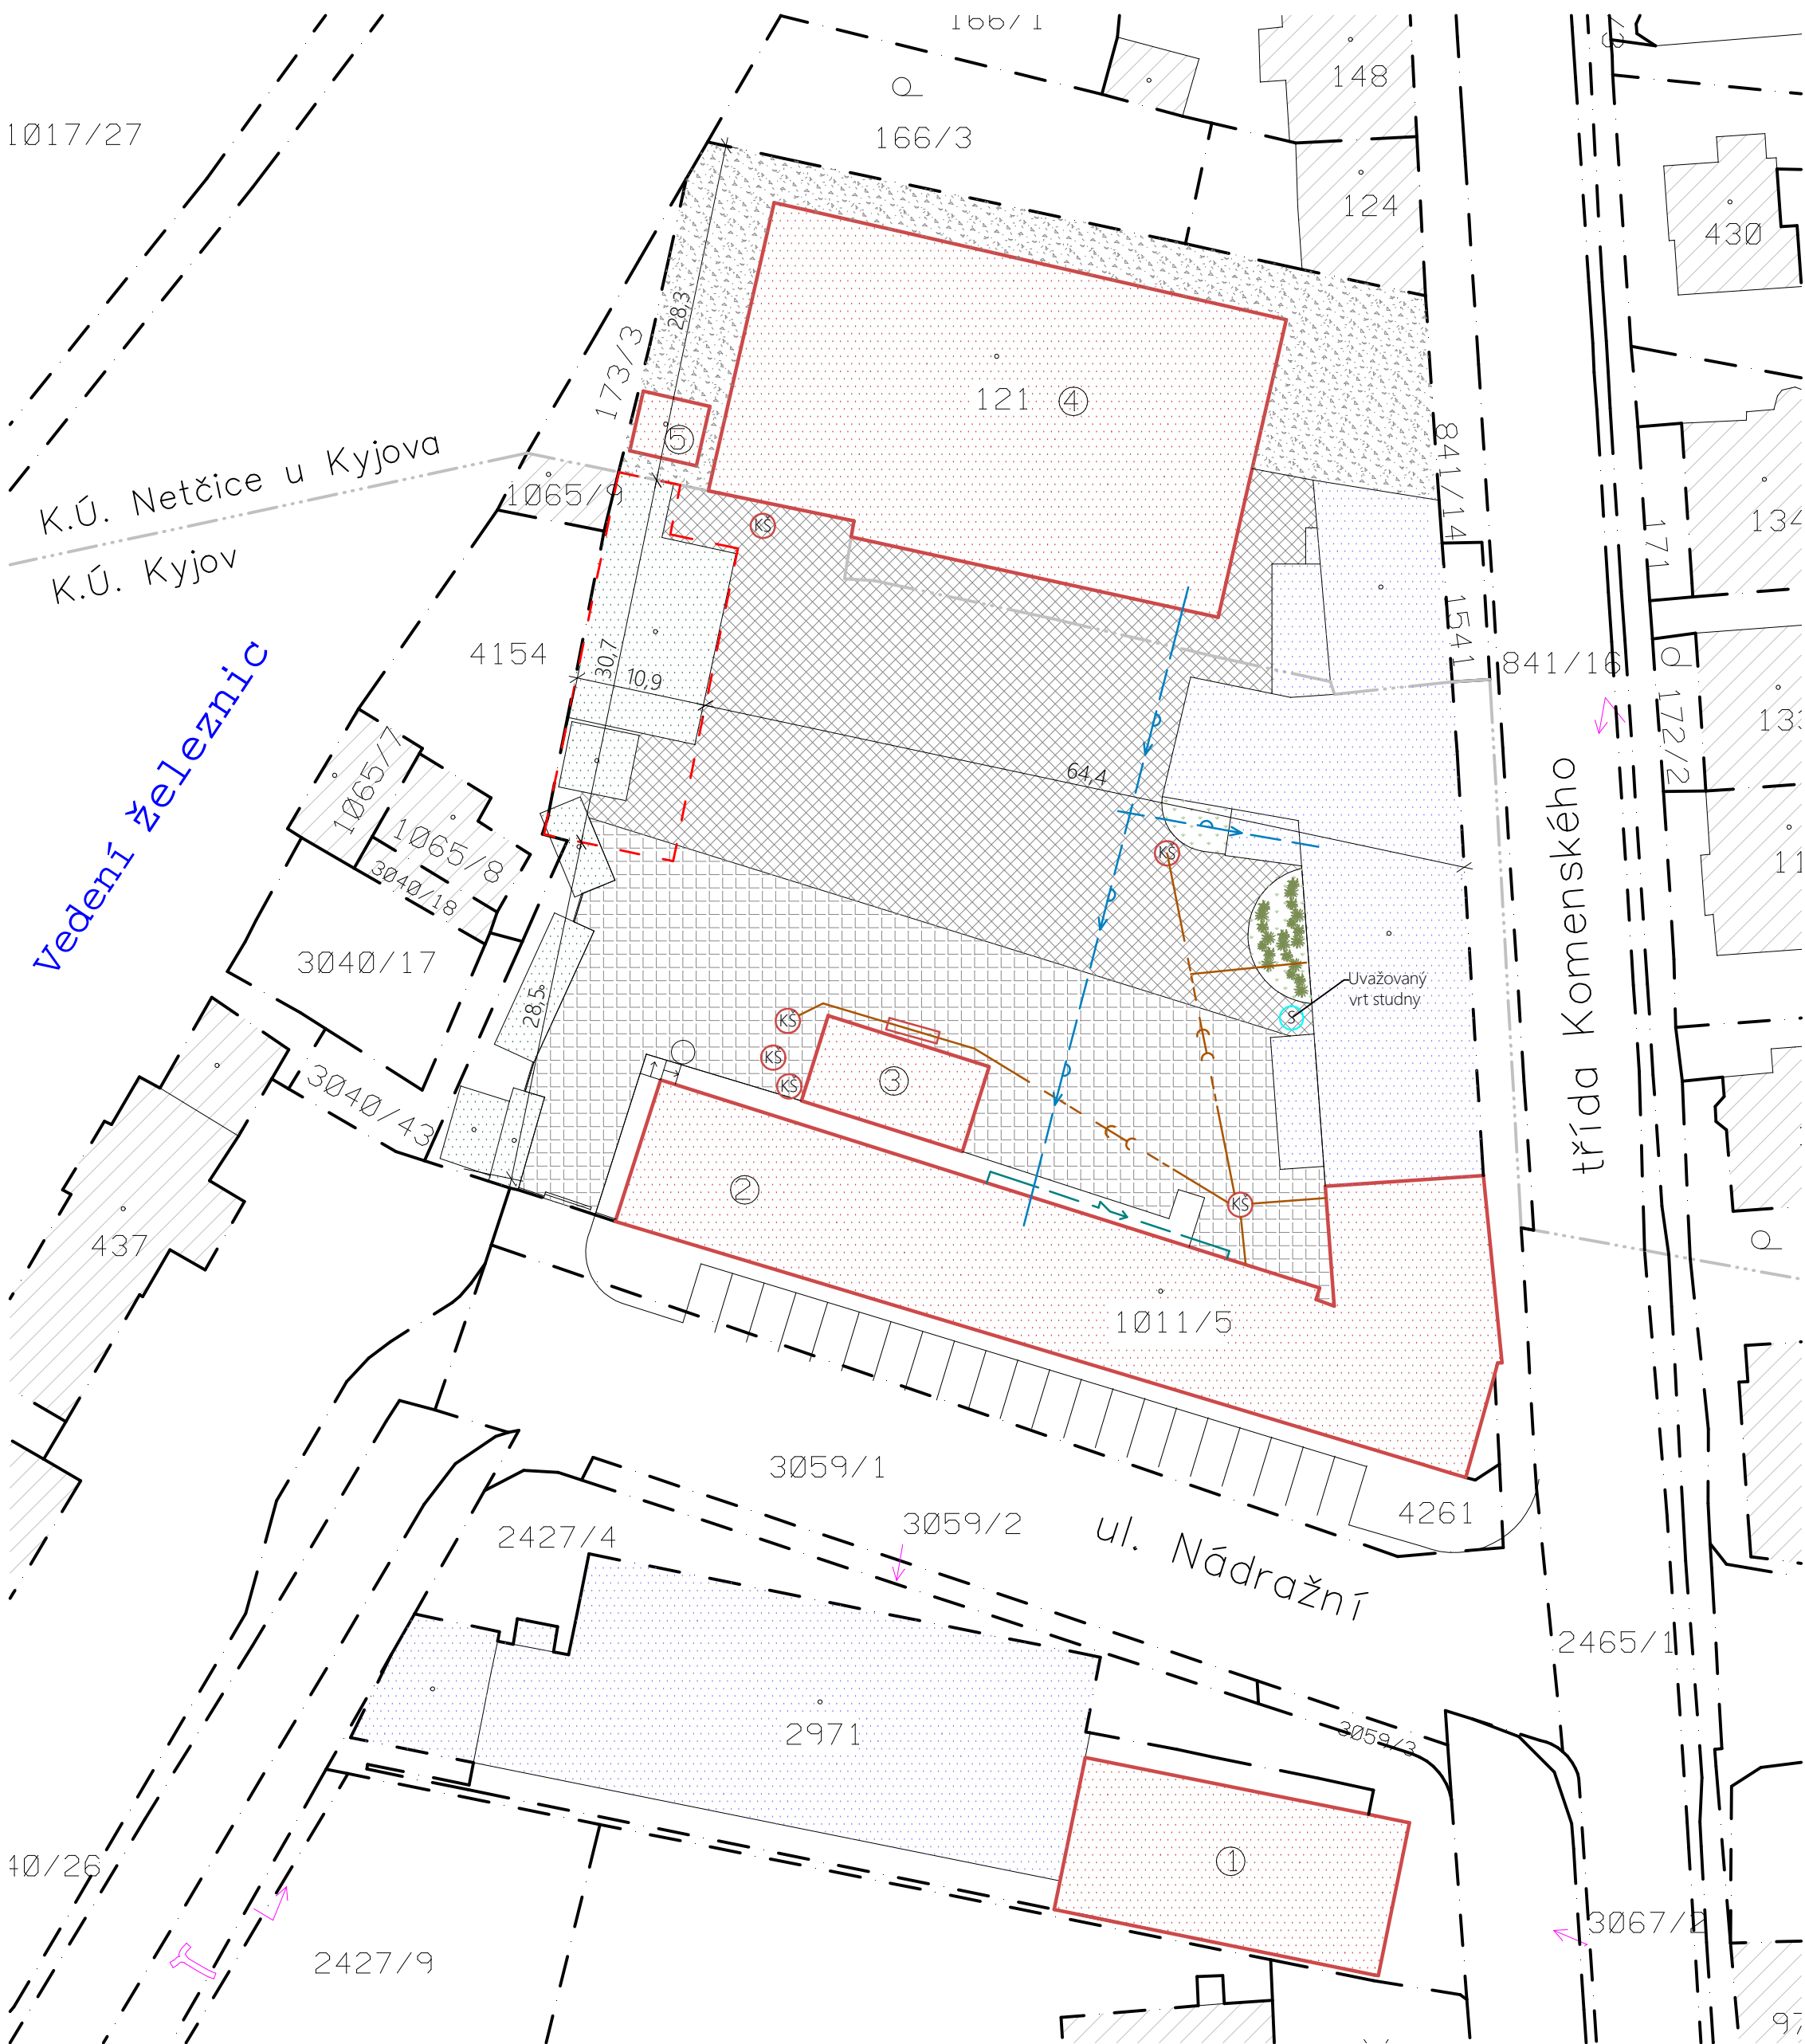

QUALITY GROUP		Projekty Realizace Projektový management info@qualitygroup.cz www.qualitygroup.cz	
STAVTE CHYTŘE			
STAVBA CENTRUM TECHNICKÉHO A INOVATIVNÍHO VZDĚLÁNÍ V KYJOVĚ			
MÍSTO STAVBY Kyjov Nádražní 471/48 697 01		K.Ú.: Kyjov [678431] OKRES: Hodonín KRAJ: Jihomoravský	
GENERÁLNÍ PROJEKTANT Quality Group s.r.o., Příkop 843/4, 602 00 Brno IČ: 08879737, DI: yuvn58		AUTORIZACE	
HLAVNÍ INŽENÝR PROJEKTU Ing. Dan Lukášik, dan.lukasik@qualitygroup.cz, tel.: 737 542 673			
ZPRACOVATEL ODBORNÉ ČÁSTI Jan Koca tel.: 737 542 484 e-mail: jan.koca@qualitygroup.cz			
STAVEBNÍK - INVESTOR Jihomoravský kraj, zastoupený: Ing. Pavlem Šromem Žerotínovo náměstí 449/3, 601 82 Brno IČO: 708 88 337 Kontaktní osoba: Mgr. Martina Vašková tel.: 541 651 457 E-mail: vaskova.martina@jmk.cz		Č. SMLOUVY INVESTORA	
		Č. SMLOUVY PROJEKTANTA P-22-039-000	
OBJEKT D.101 SO01		DATUM 01/2023	PARÉ
ODBORNÁ ČÁST		MĚŘÍTKO 1:250	
NÁZEV DOKUMENTU KATASTRÁLNÍ SITUAČNÍ VÝKRES			
KÓD ELEKTRONICKÉ VERZE DOKUMENTU			
stavba	stupeň	část	výkres
CTIV	DUR	C	02
			-
			Kat. sit. výk.
			00