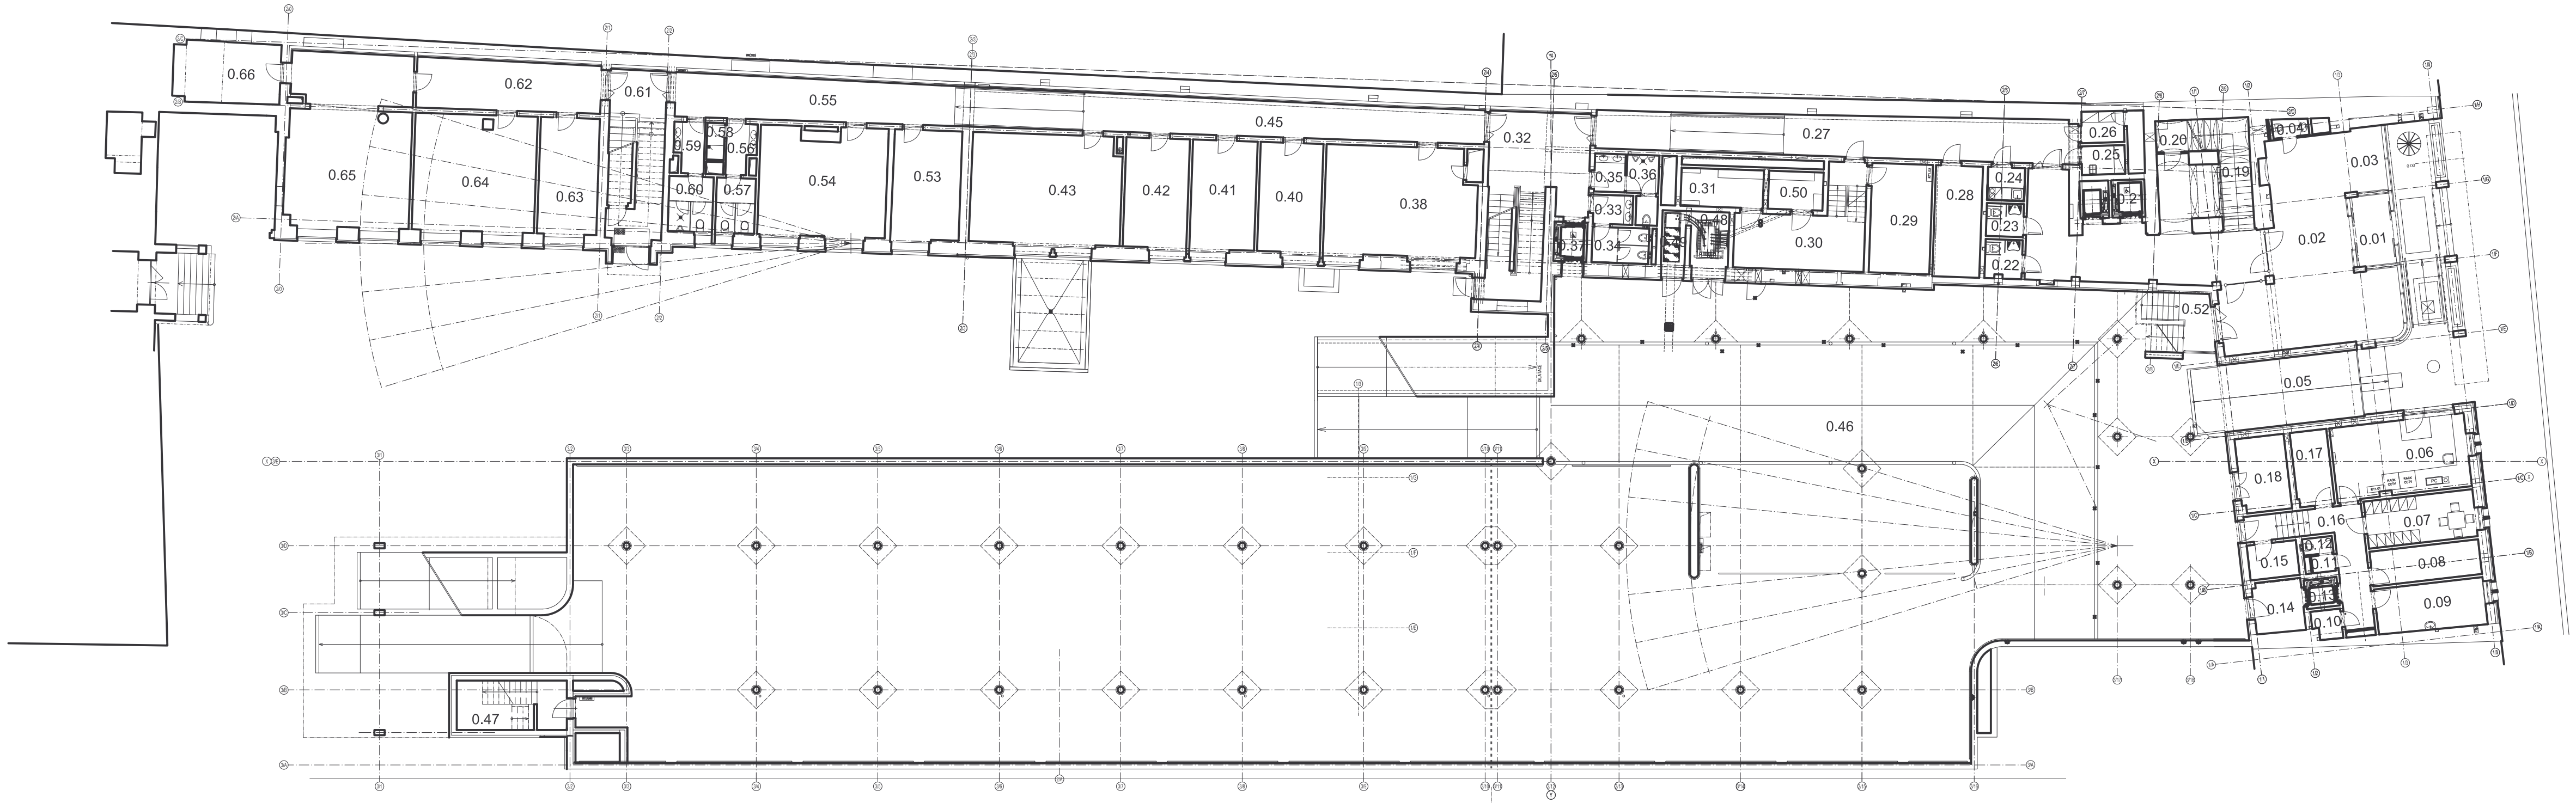

LEGENDA MÍSTNOSTÍ 1. NP

ČÍSLO	MÍSTNOST
0.00	ZÁVĚTRÍ + RAMPA
0.01	ZÁZEMÍ
0.02	HALA
0.03	RECEPCE
0.04	WC
0.05	VJEZD
0.06	KANCELÁŘ OSTRAHY
0.07	ŠATNA
0.08	SKLAD POTRAVIN
0.09	PŘÍPRAVNA
0.10	ÚKLID
0.11	PŘEDSÍŇKA WC
0.12	WC
0.13	VÝTAHOVÁ ŠACHTA
0.14	PŘÍLIEM
0.15	ODPAD
0.16	CHODBA
0.17	SKLAD OBALŮ
0.18	SKLAD ODPADU
0.19	SCHODIŠTĚ
0.20	TECHNICKÁ MÍSTNOST
0.21	VÝTAHOVÁ ŠACHTA
0.22	WC ŽENY – I
0.23	WC MUŽI – I
0.24	KUCHYŇKA
0.25	ÚKLID
0.26	SKLAD ŠPINAVÉHO PRÁDLA

ČÍSLO	MÍSTNOST
0.27	CHODBA
0.28	SKLAD A DÍLNA ÚDRŽBY
0.29	SLABOPROUD
0.30	DÍLNA ÚDRŽBY
0.31	ROZVODNA NN
0.32	SCHODIŠTĚ
0.33	PŘEDSÍŇKA WC ŽENY
0.34	WC ŽENY
0.35	PŘEDSÍŇKA WC MUŽI
0.36	WC MUŽI
0.37	VÝTAHOVÁ ŠACHTA
0.38	MZDOVÁ ÚČTÁRNA
0.39	NEOBSAZENO
0.40	KANCELÁŘ
0.41	KANCELÁŘ
0.42	KANCELÁŘ
0.43	KANCELÁŘ
0.44	NEOBSAZENO
0.45	CHODBA
0.46	PARKING
	PŘÍJEZDOVÁ RAMPA
	VÝJEZDOVÁ RAMPA
0.47	PARK. SCHODIŠTĚ
0.48	TRAFOKOBKA
0.49	ROZVODNA VN
0.50	ROZVODNA NN
0.51	STROJOVNA ZTI
0.52	SCHODIŠTĚ PARKING

ČÍSLO	MÍSTNOST
0.53	KANCELÁŘ
0.54	KANCELÁŘ
0.55	CHODBA
0.56	WC ŽENY – PŘEDSÍŇKA
0.57	WC ŽENY
0.58	SPRCHA
0.59	WC MUŽI – PŘEDSÍŇKA
0.60	WC MUŽI
0.61	SCHODIŠTĚ
0.62	CHODBA
0.63	KANCELÁŘ
0.64	KANCELÁŘ
0.65	KANCELÁŘ
0.66	SKLAD

S

ATELIÉR 4 VŠB-TUO Ing. Arch.

ADMINISTRATIVNÍ A ŠKOLÍCÍ CENTRUM KU JMK

MATEO VARGA ARCHITEKT

Zpracovatel:	ATELIÉR 4 VŠB-TUO	Datum:	10/2025
Stupeň:	DOKUMENTACE PRO VYDÁNÍ ÚZEMNÍHO ROZHODNUTÍ	Měřítko:	1:100
Autor:	Ing. Arch. Mateo Varga	Číslo:	1
Konzultant:	Ing. Arch. Petr Hrdlička, Ph.D.	Revize:	00
Konzultant:	Ing. Arch. Petr Kuchař	Formát:	A0
Konzultant:	Ing. Arch. Ondřej Ondruška		
Název:	PŮDORYS 1.NP		