


SITUACE TRVALÉHO DOPRAVNÍHO ZNAČENÍ–II.ČÁST

M 1:500

DÍL III

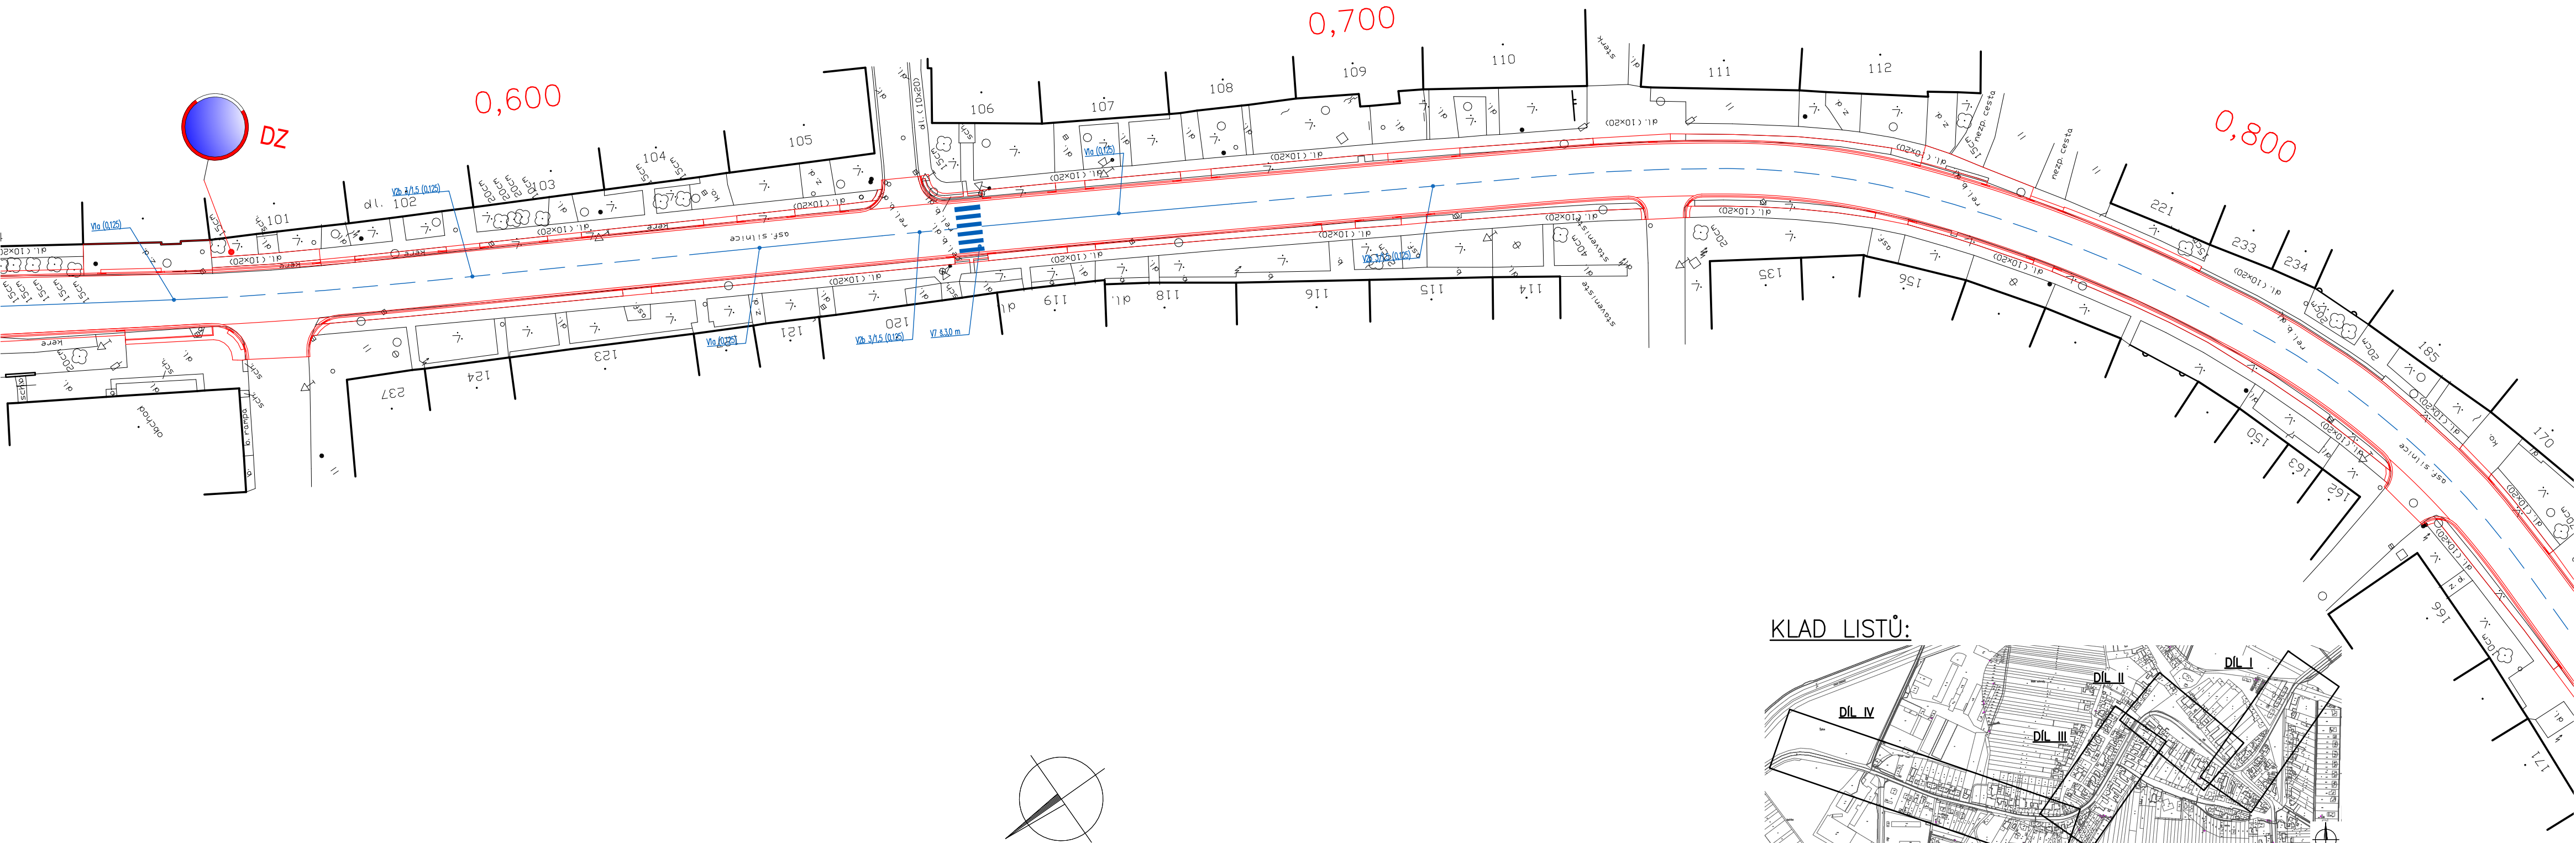

KLAD LISTŮ:







POZNÁMKY:

1) VODOROVĚNÉ DOPRAVNÍ ZNAČENÍ PROVEDENO JAKO DVOUFÁZOVÉHO ZNAČENÍ – PRVNÍ VRSTVA Z JEDNOSLOŽKOVÉ BARVY, DRUHÁ PAK ZE STRUKTURÁLNÍHO NEZVUČÍCHO PLASTU.

INVESTOR	SPRÁVA A ÚDRŽBA SILNIC JIHOMORAVSKÉHO KRAJE ŽEROTÍNOVO NÁMĚSTÍ 449/3 602 00 BRNO	
PROJEKTOVÝ MANAŽER	ING. MARKÉTA KARBANOVÁ	

SOUŘADNÝ SYSTÉM: S - JTSK VÝŠKOVÝ SYSTÉM: B.p.v.			
OZN. ZMĚNY	POPIS ZMĚNY	DATUM	PODPIS

ZHOTOVITEL	PIS PECHAL, s.r.o. LIDICKÁ 1876/42, 602 00 BRNO TEL: 513 030 460, pis@pechal.cz, www.pechal.cz		
ZAKÁZKOVÉ ČÍSLO	P24003		
ZODP. PROJEKTANT	ING. JAN KRAKOVIČ		
VYPRACOVAL	ING. JAROSLAV BÍLEK		
KONTROLOVAL	ING. ANTONÍN PECHAL, CSc.		

<div>GENERÁLNÍ PROJEKTANT SDRUŽENÍ FIREM VIAPONT - RD SÚS Jmk 2021</div>		<div>VIAPONT, s.r.o. VODNÍ 258/13, 602 00 BRNO TEL: 543 217 590, viapont@viapont.cz, www.viapont.cz</div>		<div><div>VIAPONT</div><div>PS</div><div>IM PROJEKT</div></div>			
		<div>PIS PECHAL, s.r.o. LIDICKÁ 1876/42, 602 00 BRNO TEL: 513 030 460, pis@pechal.cz, www.pechal.cz</div>					
		<div>IM-PROJEKT, INŽENÝRSKÉ A MOSTNÍ KONSTRUKCE, s.r.o. VODNÍ 970/1, 602 00 BRNO TEL: 533 446 080-2, im-projekt@im-projekt.cz, www.im-projekt.cz</div>					
		<div>HLAVNÍ PROJEKTANT</div> <div>ING. JACEK WENDRINSKI, Ph.D.</div> <div></div>					
<div>KRAJ: JIHOMORAVSKÝ</div>		<div>ORP: ŽIDLOCHOVICE</div>	<div>KATASTR: ŽATČANY</div>				
<div>STAVBA:</div> <div>II/416 ŽATČANY PRŮTAH</div> <div>ČÁST :</div> <div>D.1 STAVEBNÍ ČÁST SO 101 SILNICE II/416</div>						<div>FORMÁT</div> <div>4xA4</div>	
						<div>DATUM</div> <div>DUBEN 2024</div>	
						<div>STUPEŇ</div> <div>PDPS</div>	
						<div>ČÍSLO ZAK.</div> <div>2466-11</div>	
						<div>MĚŘÍTKO</div> <div>1:500</div>	
<div>PŘÍLOHA:</div> <div>SITUACE TRVALÉHO DOPRAVNÍHO ZNAČENÍ-II.ČÁST</div>						<div>ČÍSLO PŘÍLOHY:</div> <div>06b</div>	<div>ČÍSLO PARÉ:</div>