



VÝTYČOVACÍ VÝKRES—I.ČÁST

M 1:500

DÍL I

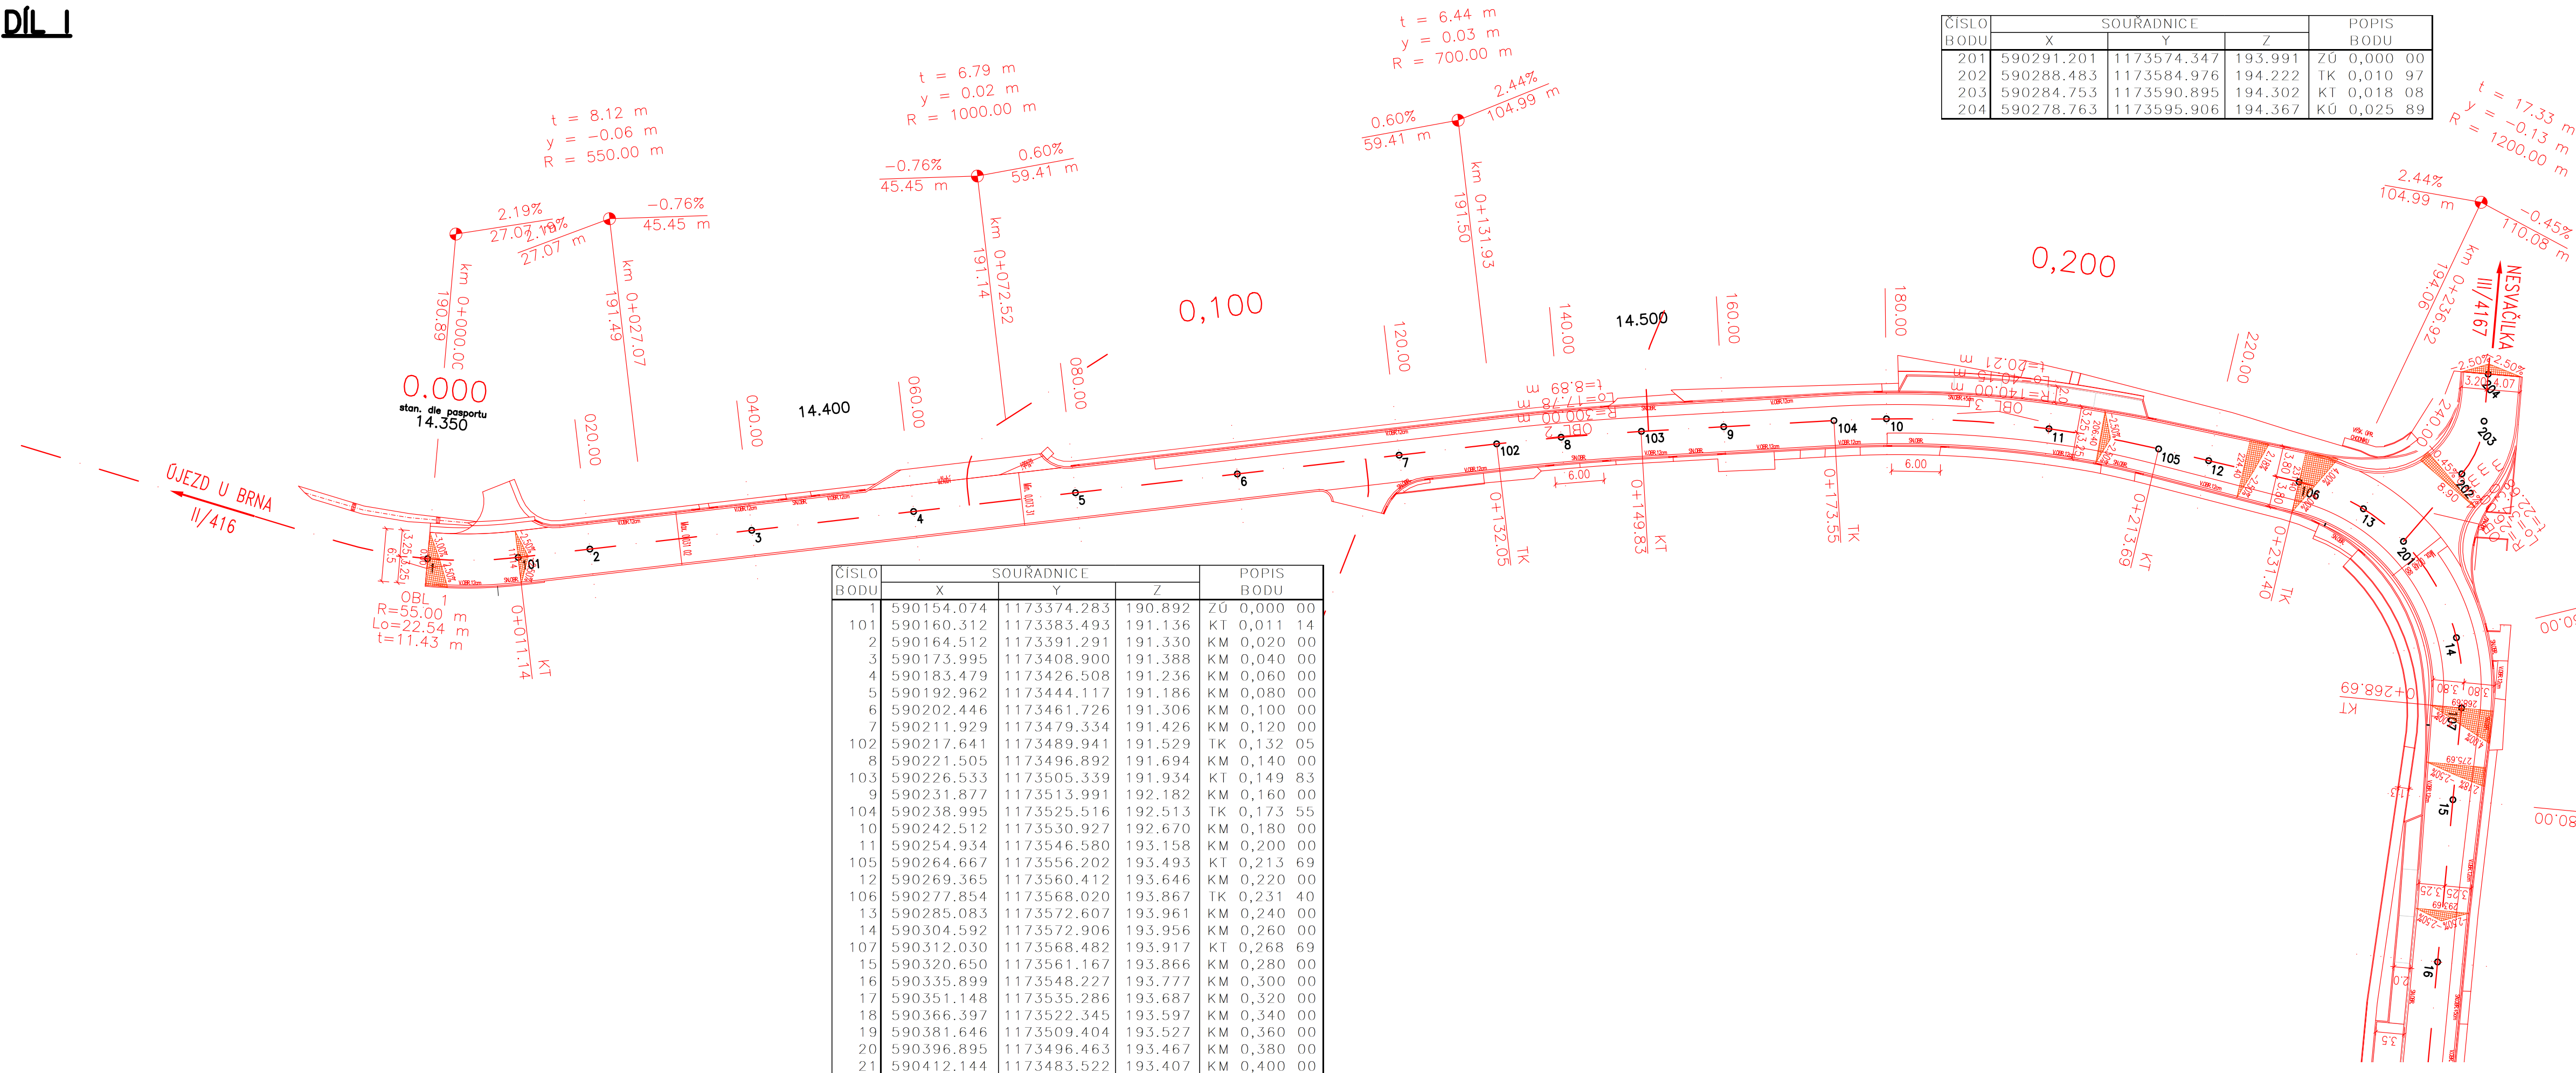

DÍL II

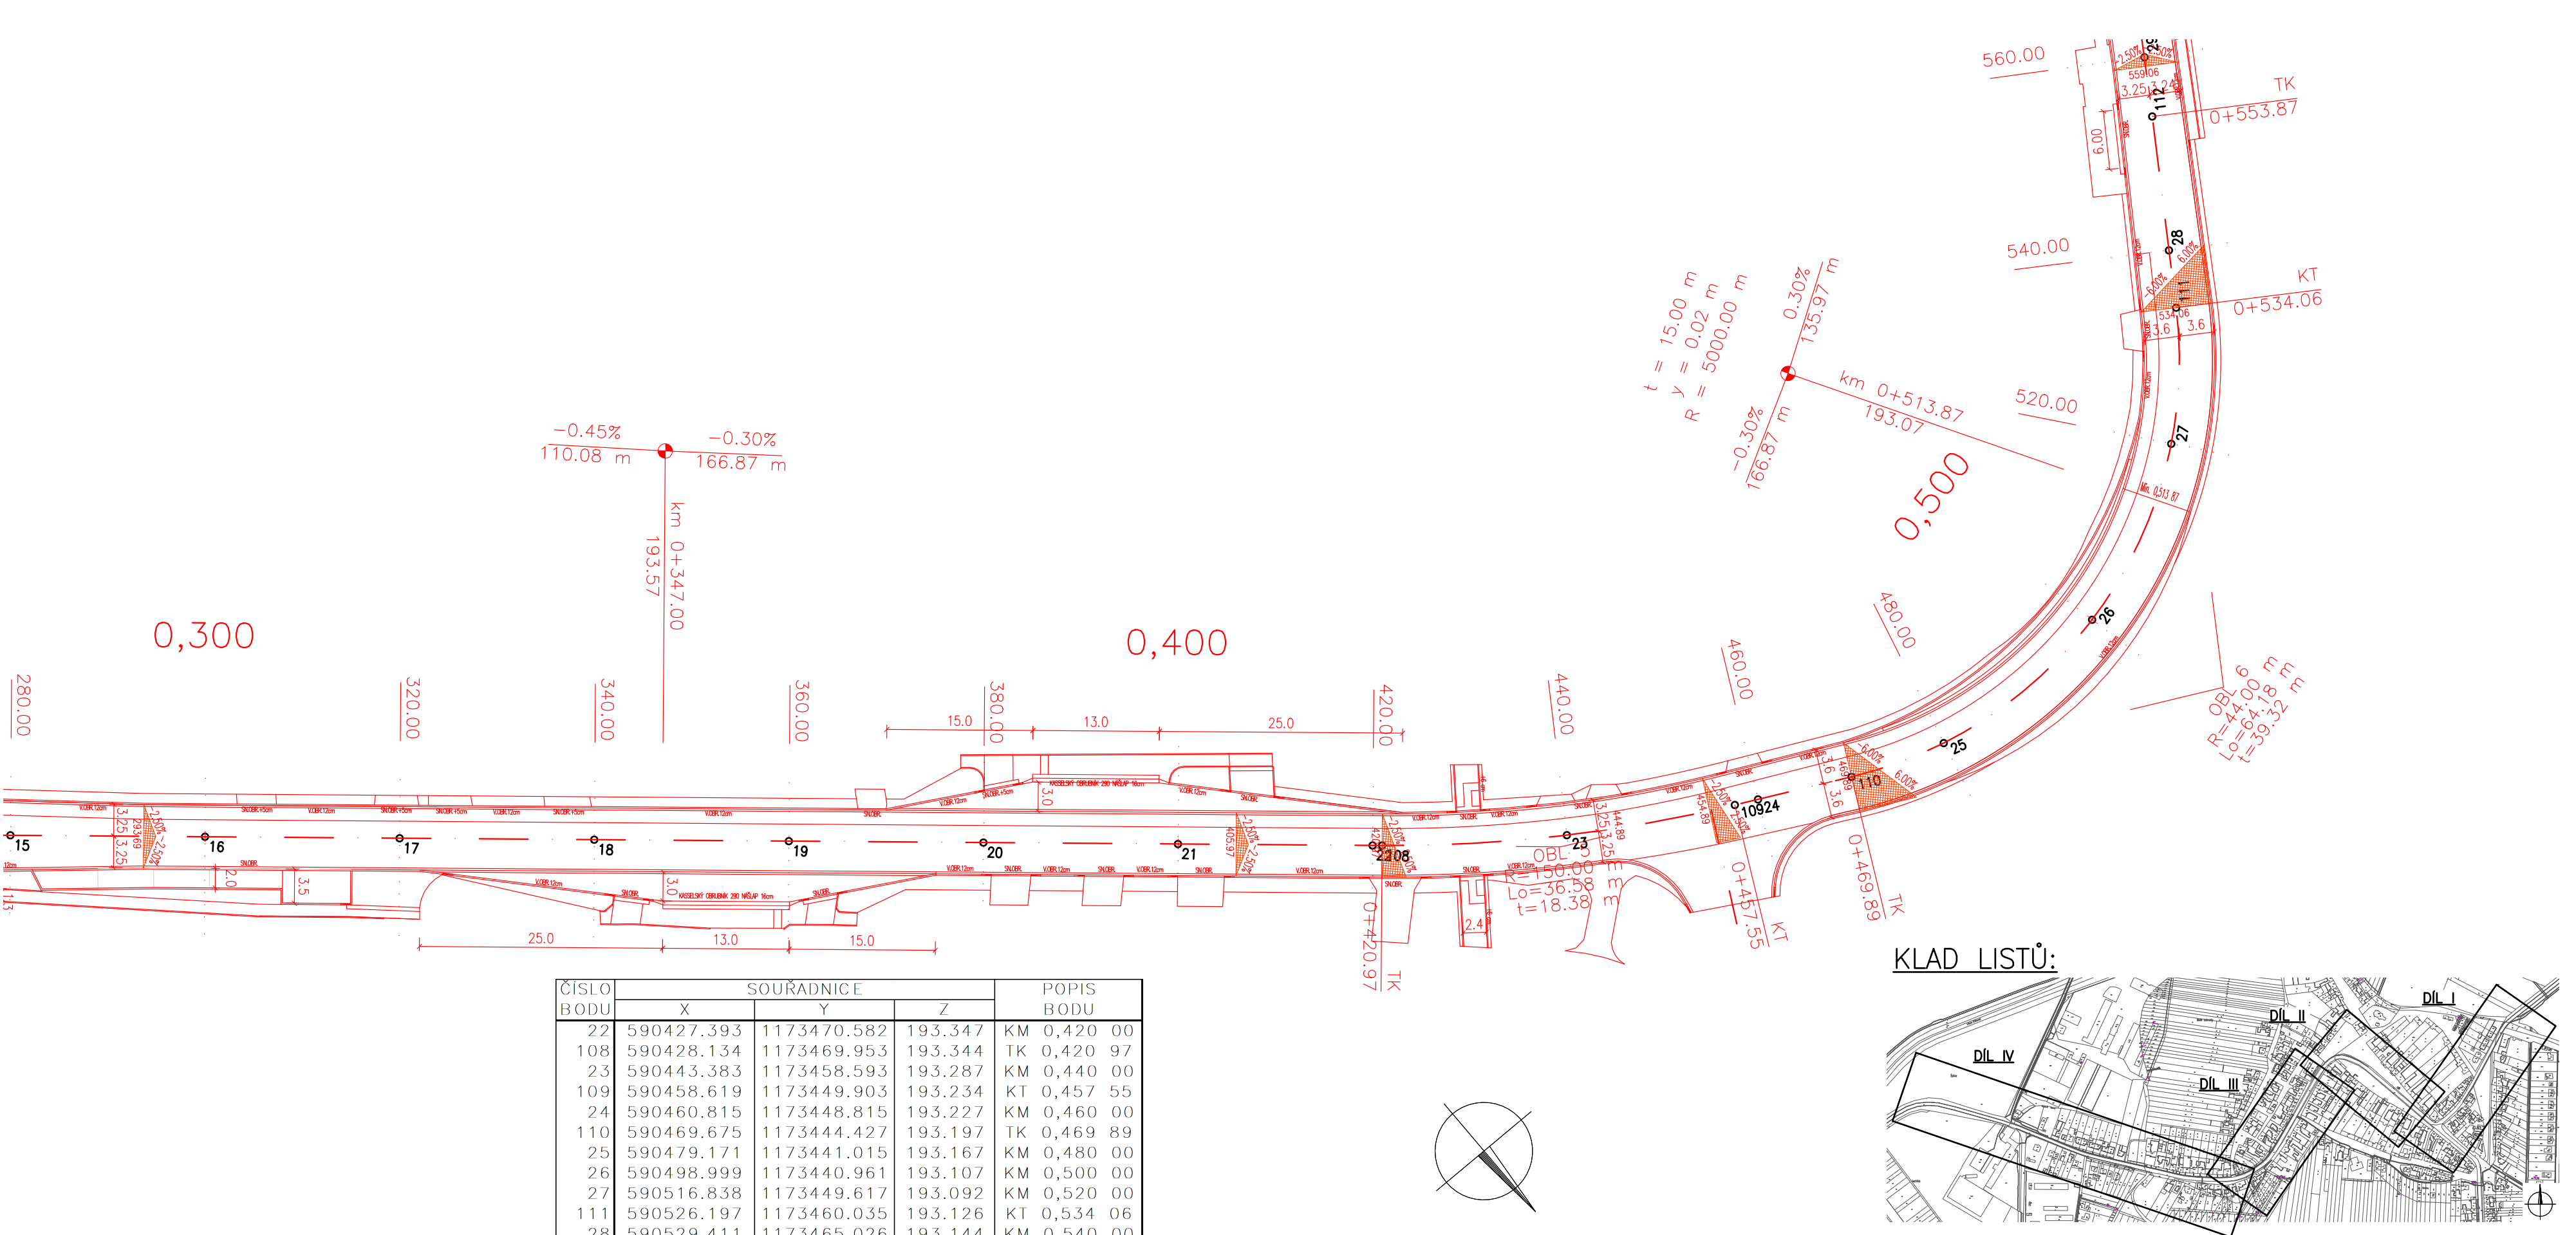

INVESTOR	SPRÁVA A ÚDRŽBA SILNIC JIHOMORAVSKÉHO KRAJE ŽEROTÍNNOVO NÁMĚSTÍ 449/3 602 00 BRNO	
PROJEKTOVÝ MANAŽER	ING. MARKÉTA KARBANOVÁ	

SOUDRNÝ SYSTÉM: S - JTSK VÝŠKOVÝ SYSTÉM: B.p.v.		DATUM	PODPIS
OZN. ZMĚNY	POPIS ZMĚNY		

ZHOTOVITEL	PIS PECHAL, s.r.o. LIDICKÁ 1876/42, 602 00 BRNO TEL: 513 030 460, pis@pechal.cz, www.pechal.cz		
ZAKÁZKOVÉ ČÍSLO	P24003		
ZODP. PROJEKTANT	ING. JAN KRAKOVČ		
VYPRACOVAL	ING. JAROSLAV BÍLEK		
KONTROLOVAL	ING. ANTONÍN PECHAL, CSc.		

GENERÁLNÍ PROJEKTANT SDRUŽENÍ FIRM VIAPONT - RD SÚS Jmík 2021	VIAPONT, s.r.o. VODNÍ 258/13, 602 00 BRNO TEL: 543 217 590, viapont@viapont.cz, www.viapont.cz		
	PIS PECHAL, s.r.o. LIDICKÁ 1876/42, 602 00 BRNO TEL: 513 030 460, pis@pechal.cz, www.pechal.cz		
	IM-PROJEKT, INŽENÝRSKÉ A MOSTNÍ KONSTRUKCE, s.r.o. VODNÍ 970/1, 602 00 BRNO TEL: 533 446 080-2, im-projekt@im-projekt.cz, www.im-projekt.cz		
HLAVNÍ PROJEKTANT	ING. JACEK WENDRINSKÝ, Ph.D.		
KRAJ: JIHOMORAVSKÝ	ORP: ŽIDLOHOVICE	KATASTR: ŽATČANY	

STAVBA:	II/416 ŽATČANY PRŮTAH		FORMÁT	7x44
ČÁST:	D.1 STAVEBNÍ ČÁST SO 101 SILNICE II/416		DATUM	DUBEN 2024
ČÍSLO ZAK.	2466-11		STUPEŇ	PDPs
MĚŘÍTKO	1:500		ČÍSLO PŘÍLOHY:	07a
PŘÍLOHA:	VÝTYČOVACÍ VÝKRES—I.ČÁST		ČÍSLO PŘÍLOHY:	