


STAVEBNÍ ÚPRAVY A ZMĚNA UŽÍVÁNÍ SKLADU CO NA  
PATOLOGII A SPISOVNU  
KOORDINAČNÍ SITUAČNÍ VÝKRES

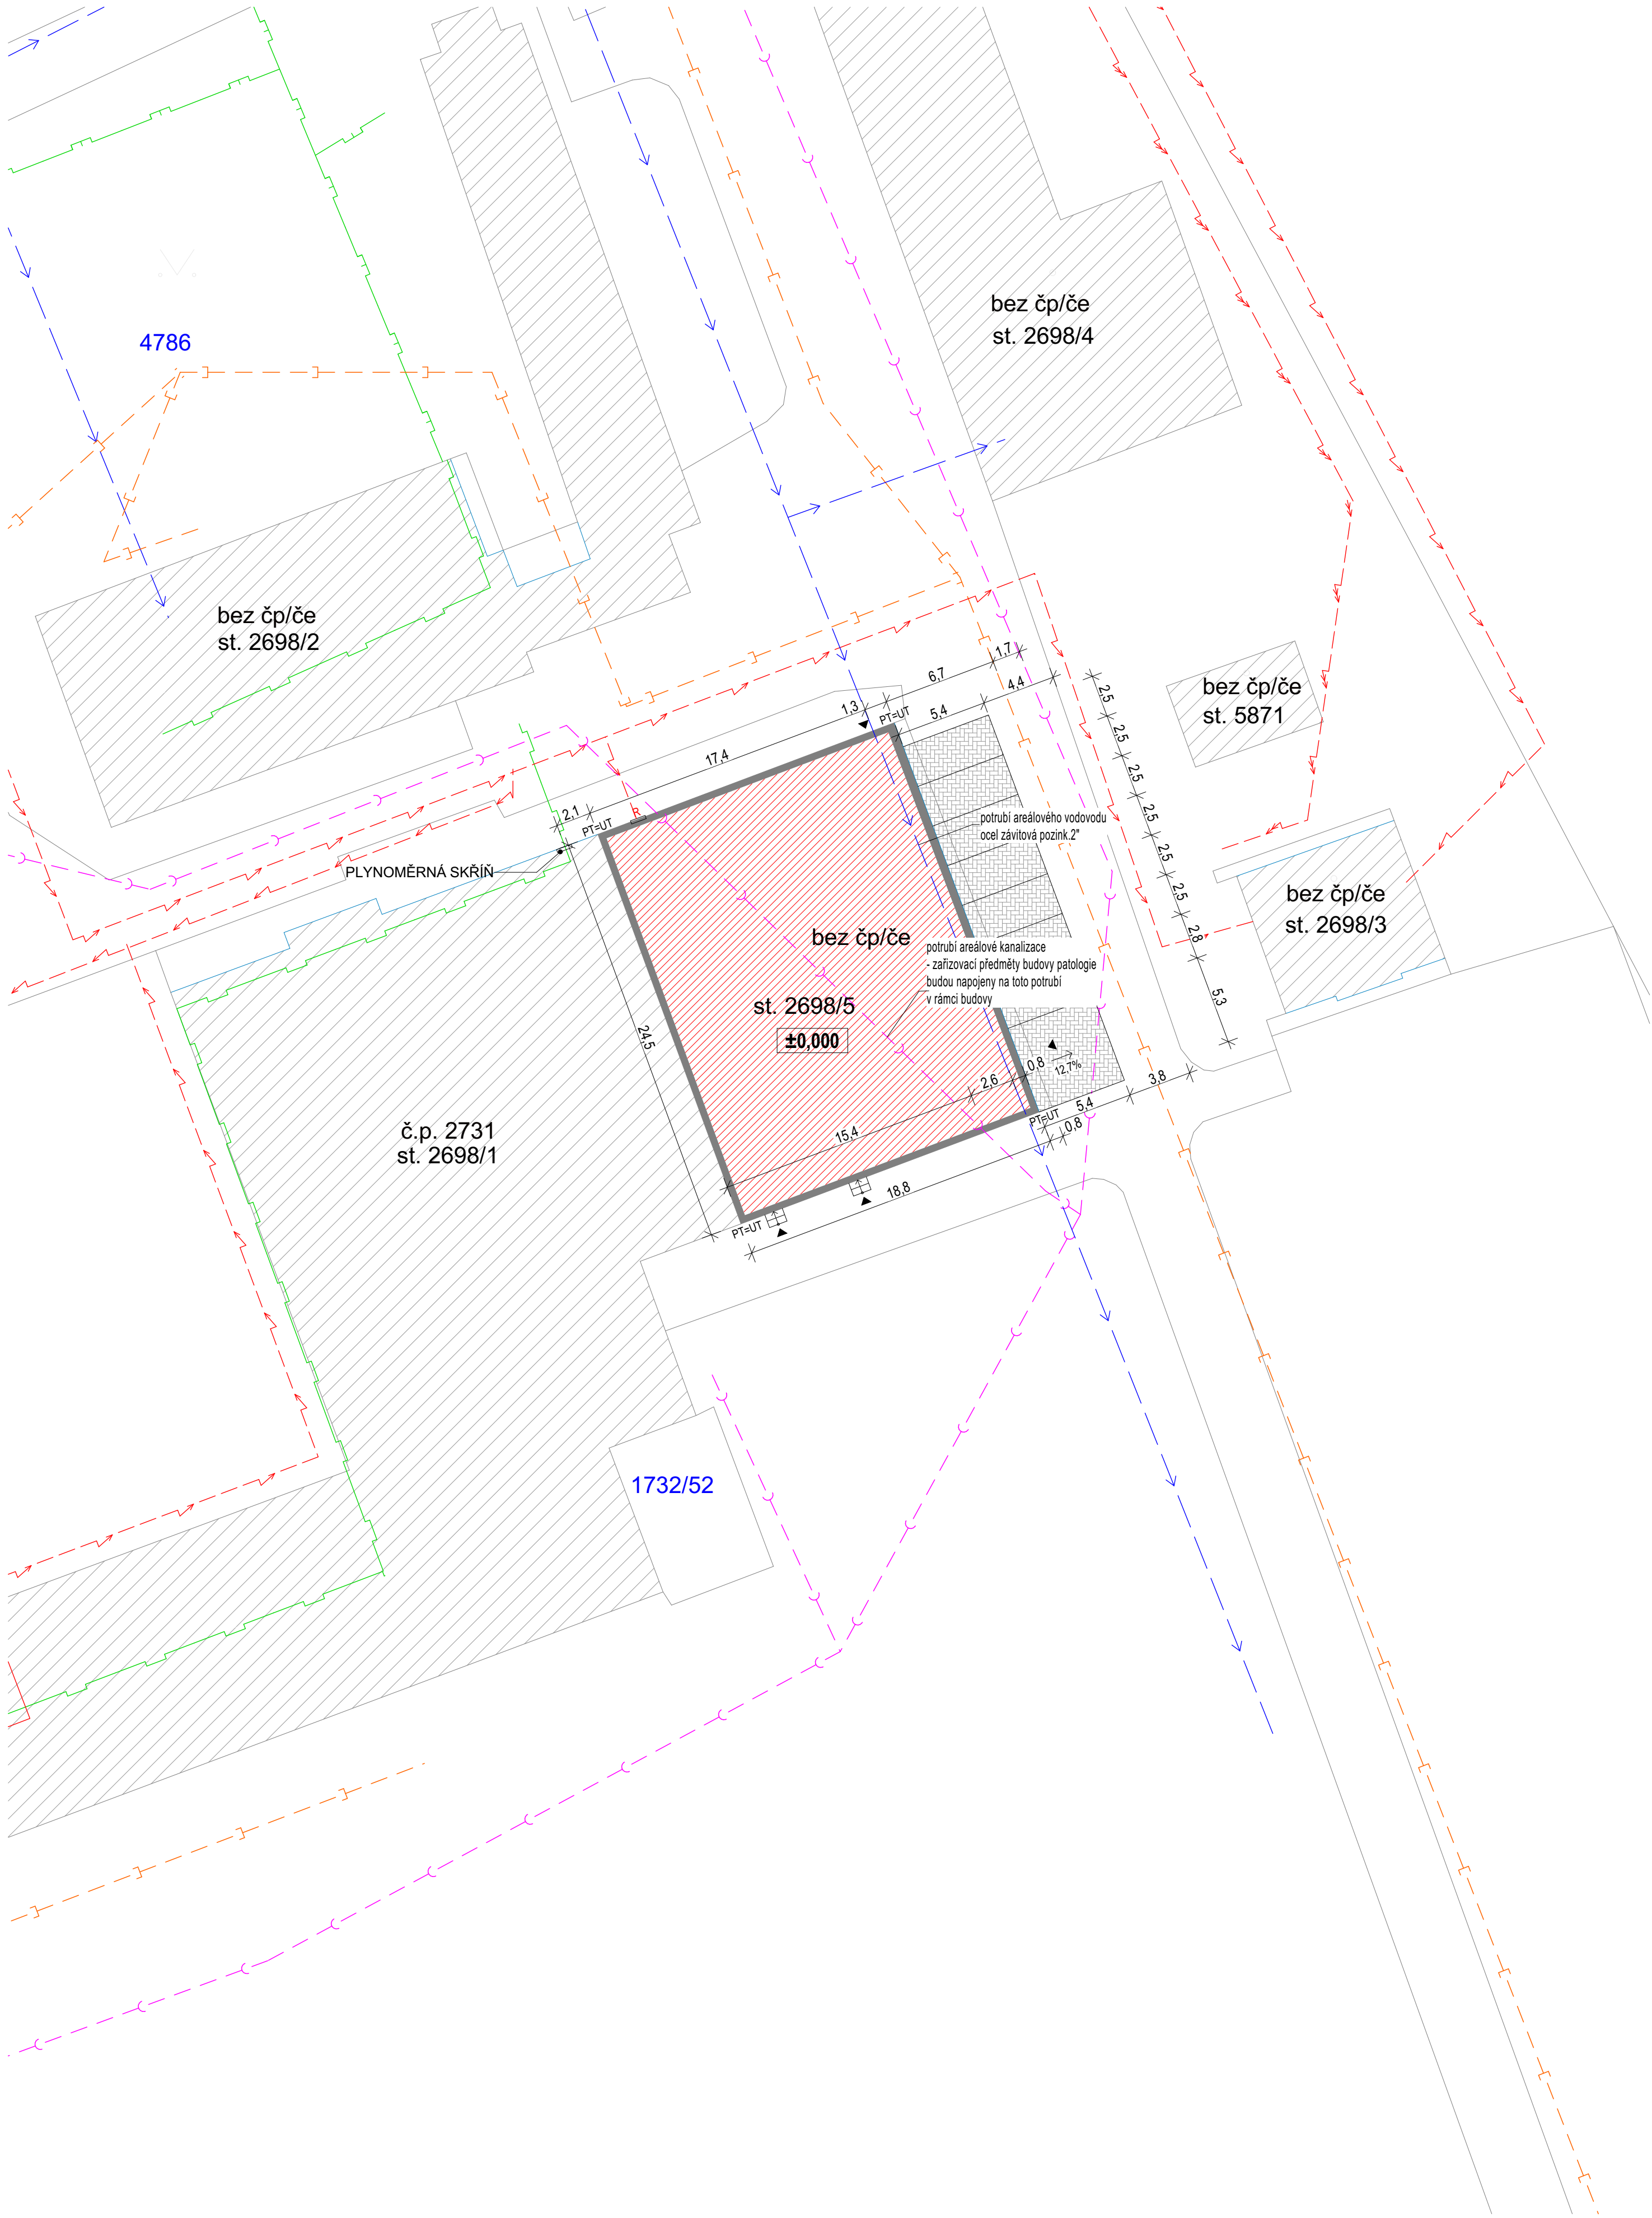


LEGENDA INŽENÝRSKÝCH SÍTÍ:

- VEDENÍ NN
- VEDENÍ VN (V MAJETKU JME)
- VODOVOD
- KANALIZACE SPLAŠKOVÁ
- KANALIZACE DEŠŤOVÁ
- PLYNOVOD NTL
- PLYNOVOD STL
- OPTICKÝ KABEL
- DATOVÝ KABEL
- TELEFON
- PŘIPOJENÍ ELEKTRO

LEGENDA:

- ZÁJMOVÝ OBJEKT PARC.Č. st.2698/5
- NOVÁ ZPEVNĚNÁ PLOCHA
- SOUSEDNÍ STAVBY

POZICE SÍTÍ JE ORIENTAČNÍ A PŘED ZAHÁJENÍM STAVEBNÍCH PRACÍ NUTNO VYTYČIT INŽENÝRSKÉ SÍTĚ VČETNĚ PŘÍPOJEK

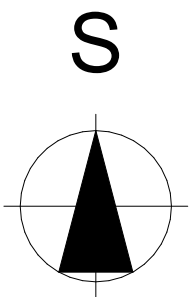

±0,000 - STÁVAJÍCÍ PODLAHA OBJEKTU

DOKUMENTACE PRO ÚZEMNÍ ŘÍZENÍ A STAVEBNÍ POVOLENÍ

1	2	3	4	5	6	7	8	9	10	11	12	13	14	15	16	17	18	19	20
---	---	---	---	---	---	---	---	---	----	----	----	----	----	----	----	----	----	----	----

MÍSTO STAVBY: Purkyňova 2731/11, 695 26 Hodonín

KATASTRÁLNÍ ÚZEMÍ: Hodonín

Parc.č.: st. 2698/5, 1732/13, st. 2698/1

ZADAVATEL A INVESTOR PROJEKTU  
Nemocnice TGM Hodonín, příspěvková organizace,  
Purkyňova 2731/11, 695 01 Hodonín

LOGO FIRMY

ODSOUHLASENO INVESTOREM

COPYRIGHT:  
TENTO VÝKRES JE AUTOVÝM DŮSEVNÍM VLASTNICTVÍM A NESMÍ BÝT BEZ JEHO SOUVOLNÍ KOPÍROVÁN NEBO ZPŘÍSTUPNĚN  
TŘETÍM OSOBAM (ODVOLÁVÁME SE NA ZÁKON O AUTORSKÉM PRÁVU A PRÁVECH SOUVISEJÍCÍCH S AUTORSKÝM PRÁVEM).

AUTOR PROJEKTU: STAVEBNÍ FIRMA PLUS s.r.o., oddělení projekce

VYPRACOVAL:	KONTROLOVAL:	HLINĚZ PROJEKTU
Ing. Markéta Grufíková	Ing. Marek Hasoň	Ing. Marek Hasoň

NÁZEV PROJEKTU:  
STAVEBNÍ ÚPRAVY A ZMĚNA UŽÍVÁNÍ SKLADU CO  
NA PATOLOGII A SPISOVNU

GENERÁLNÍ PROJEKTANT



Městanská 3992/109  
695 01 Hodonín,  
www.firmaplus.cz  
tel: +420 516 120 022

PROJEKTANT SPECIALISTA: STAVEBNÍ FIRMA PLUS s.r.o.  
Městanská 3992/109  
695 01 Hodonín,  
www.firmaplus.cz  
tel: +420 516 120 022



AUTORIZAČNÍ RAZÍTKO

VYPRACOVAL:	KONTROLOVAL:	ZODPOVĚDNÝ PROJEKTANT:
Ing. Markéta Grufíková	Ing. Marek Hasoň	Ing. Marek Hasoň

PROFESE: C. SITUAČNÍ VÝKRESY

NÁZEV STAVEBNÍHO OBJEKTU:

DATUM:

MĚŘÍTKO:

OBSAH VÝKRESU:

Č.ZAK.:

17-20-028

KOORDINAČNÍ SITUAČNÍ VÝKRES

ČÍSLO VÝKRESU: C.3