


PŘÍČNÝ ŘEZ 1-1, M1:50

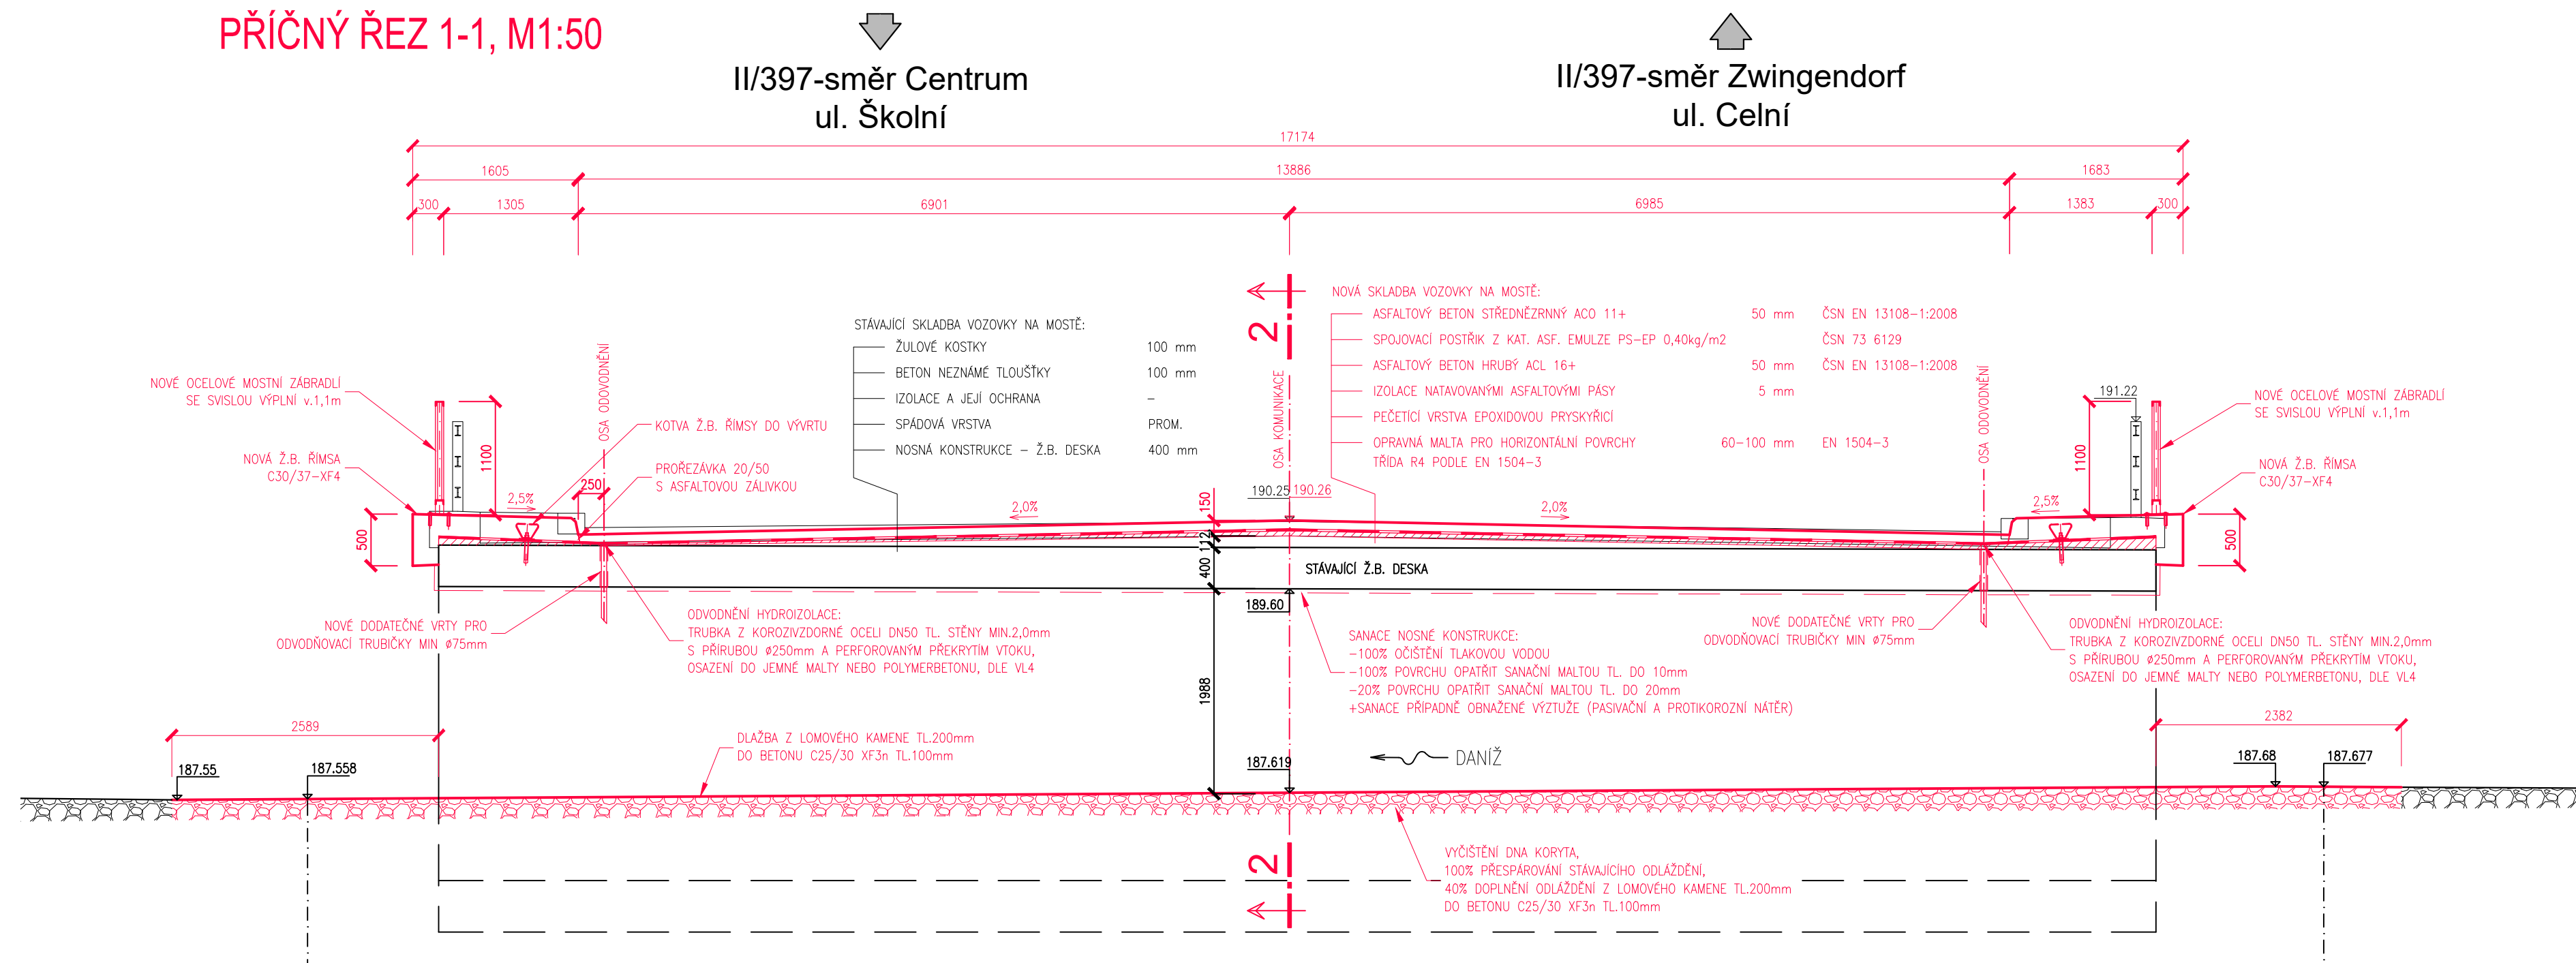

NAVRŽENÉ BETONY:

-BETON ČSN EN 206+A1

C12/15-X0

C30/37-XF2+XD1

C30/37-XF4+XC4+XD3

C25/30n-XF3

C25/30-XF3

PODKLADNÍ BETONY

ZÁVĚRNÁ ZÍDKA

ŘÍMSY


BETONOVÉ LOŽE PRO DLAŽBY

PŘÍČNÝ BETONOVÝ PRÁH V KORYTĚ

PODÉLNÝ ŘEZ 2-2, M1:50

II/397-směr Centrum
ul. Školní

II/397-směr Zwingendorf
ul. Celní

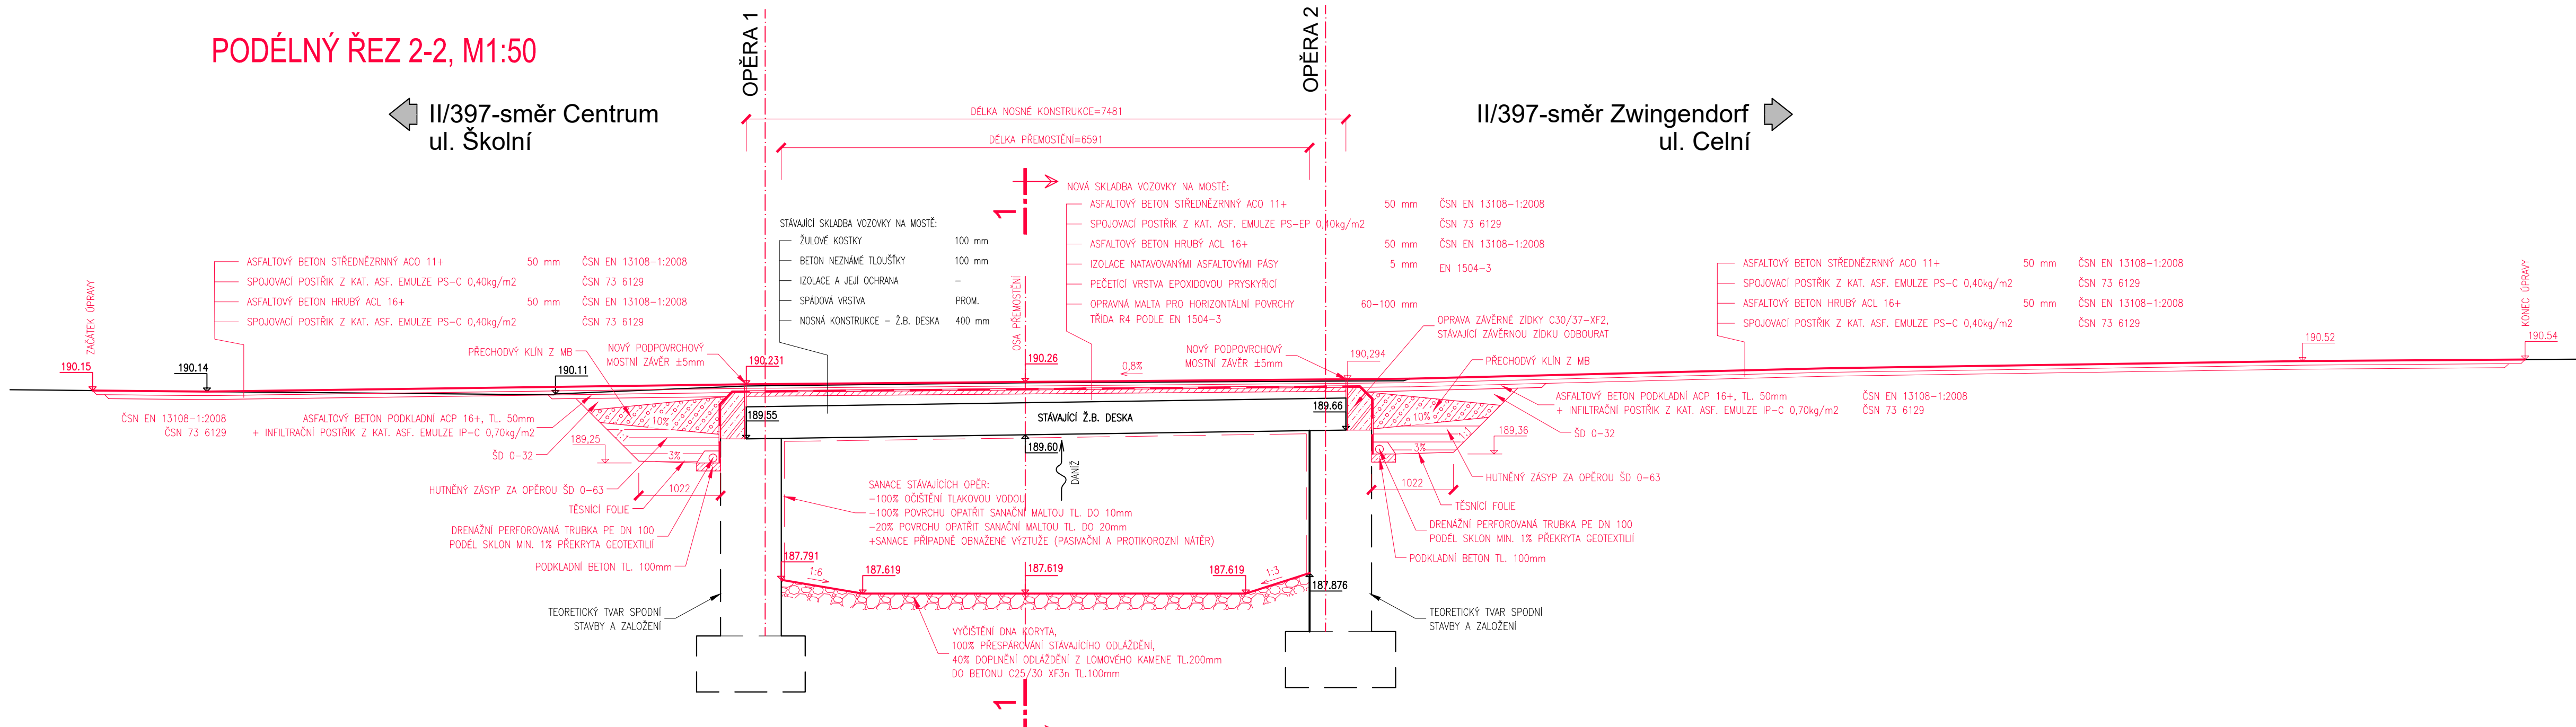

ZMĚNA VÝKRESU:

Č. ZMĚNY	PŘEDMĚT ZMĚNY	ZMĚNU PROVEDL	PODPIS	DATUM ZMĚNY
1				
2				
3				

SOUŘADNICOVÝ SYSTÉM : JTSK
VÝŠKOVÝ SYSTÉM : B.p.v.

VEDOUCÍ PROJEKTANT – HIP	ING. TOMÁŠ DVOŘÁK		KONSTRUKCE A STATIKA STAVEB Ing. Tomáš Dvořák e-mail: dvorak.statika@gmail.com tel.: +420 728 950 409
ZODPOVĚDNÝ PROJEKTANT	ING. KAREL ŠPAČEK		
VYPRACOVAL	ING. TOMÁŠ DVOŘÁK		
KONTROLOVAL	ING. KAREL ŠPAČEK		
KRAJ, MĚÚ, ObÚ	KRAJ JIHO-MORAVSKÝ		
OBJEDNATEL, INVESTOR	Správa a údržba silnic Jihomoravského kraje		
NÁZEV AKCE:	II/397 JAROSLAVICE MOST 397-010	DATUM	3/2023
NÁZEV OBJEKTU:	MOST ev.č. 397-010	FORMÁT	8xA4
		MĚŘÍTKO	1:50
		STUPEŇ	TP
		ZAK. ČÍSLO	2307
NÁZEV VÝKRESU:	NOVÝ PŘÍČNÝ A PODÉLNÝ ŘEZ	Č. SOUPRAVY	Č. VÝKRESU 02