



## PŪDORYS 1:50

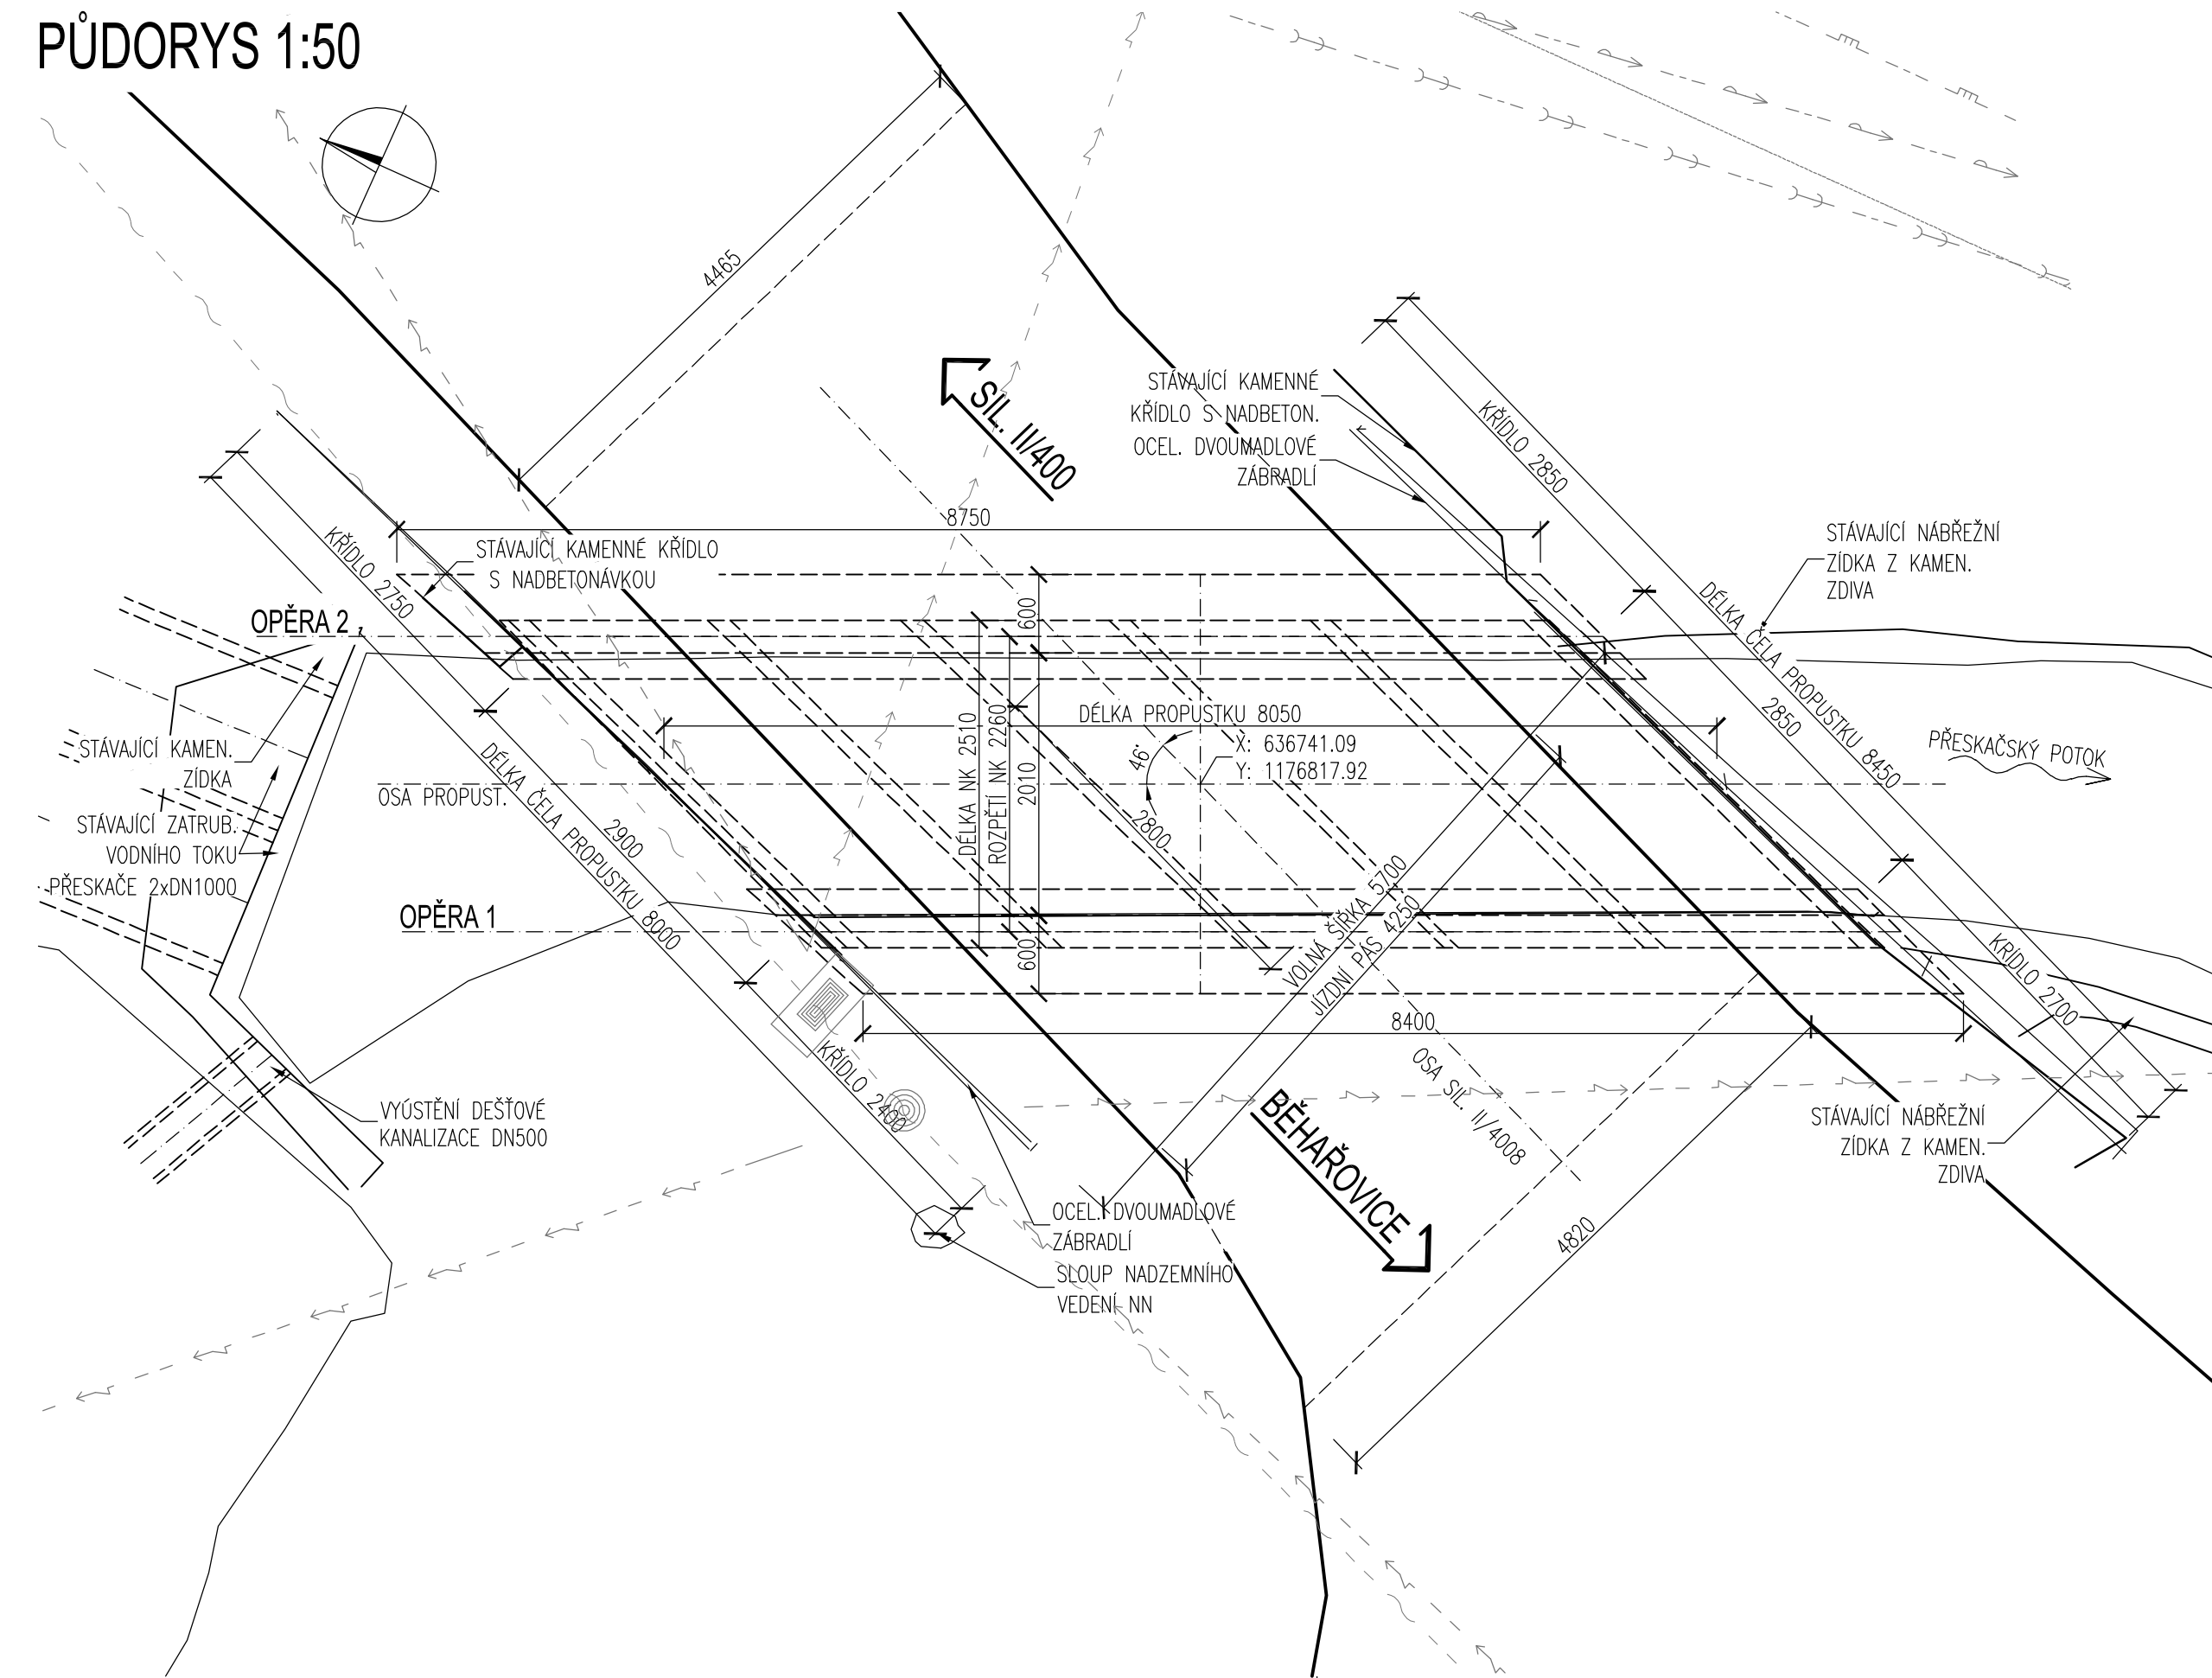

## POHLED NA OP2

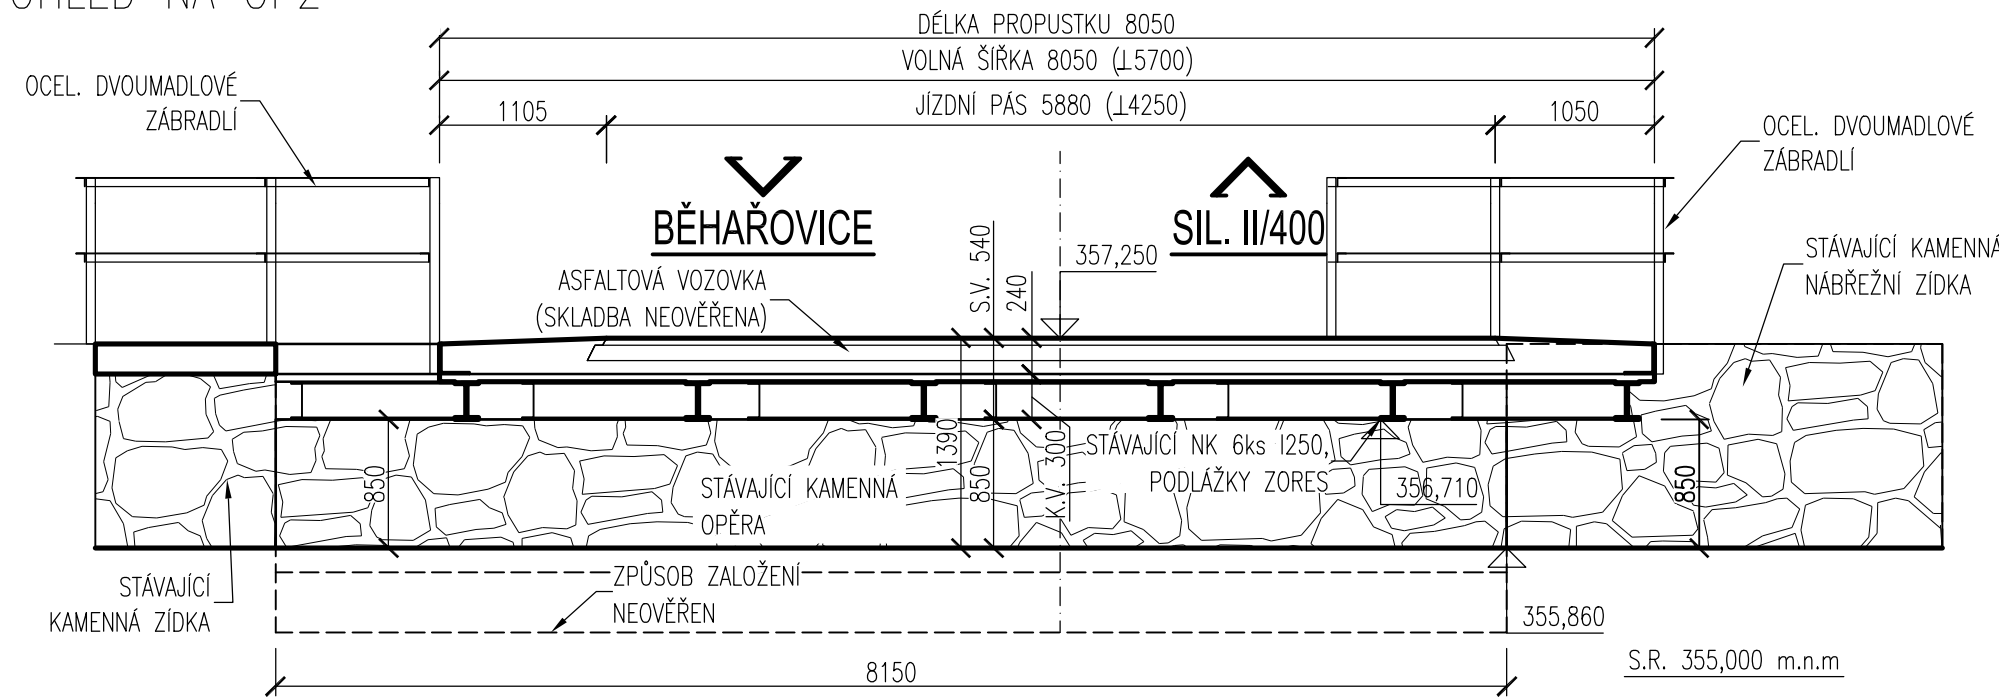





BETONY DLE ČSN ISO 13 822

ŽB MONOL. K-CE

NEOVĚŘENO

## KONSTRUKČNÍ OCEL A BETONÁŘSKÁ VÝZTUŽ DLE ČSN ISO 13 822

NOSNÁ K-CE, KONSTRUKČNÍ OCEL

NEOVĚŘENO

ZDIVO

### SPODNÍ STAVBA

## KAMENNÉ ZDIVO

POZNÁMKY:

- VÝŠKOVÝ SYSTÉM B<sub>pv</sub>, POLOHOVÝ SYSTÉM JTSK
- STÁVAJÍCÍ KONSTRUKCE JSOU VYNESENÝ NA PODKLADĚ ZAMĚŘENÍ 02/2024, SKRYTÉ HRANY JSOU ODHADNUTY

|  |  |  |  |  |  |
|--|--|--|--|--|--|
| <div><div><div>R</div><div>T</div></div><div><div>ROAD-TRAFFIC</div></div></div>                             |  | <div>ROAD-TRAFFIC s.r.o.<br/>Husova 220<br/>742 83 Klimkovice<br/>Česká republika</div>  |  | <div>ID schránky: ykpas86<br/>IČ: 099 73 338<br/>DIČ: CZ09973338<br/>email: info@road-traffic.cz<br/>www.road-traffic.cz</div> |  |
| <div>INVESTOR:</div> <div><div><div></div><div>Správa a údržba silnic Jihomoravského kraje</div></div></div> |  | <div>Správa a údržba silnic Jihomoravského kraje<br/>příspěvková organizace kraje<br/>oblast Zápád<br/>Kotkova 3725/24<br/>669 02 Znojmo</div> |  | <div>ID schránky: k3n58e7<br/>IČ: 709 32 581<br/>Email: zapad@susjmk.cz<br/>www.susjmk.cz</div>                                |  |
| <div>HLAVNÍ INŽENÝR PROJEKTU</div> <div>doc. Ing. Jan PETRŮ, Ph.D.</div>                                     |  | <div>JEDNATEL SPOLEČNOSTI</div> <div>doc. Ing. Jan PETRŮ, Ph.D.</div>  |  |  |  |
| <div>ZODPOVĚDNÝ PROJEKTANT</div> <div>doc. Ing. Jan PETRŮ, Ph.D.</div>                                       |  | <div>VYPRACOVAL</div> <div>Jakub HROZEK</div>  |  | <div>KONTROLOVAL</div> <div>doc. Ing. Jan PETRŮ, Ph.D.</div>   |  |
| <div>KRAJ: JIHMORAVSKÝ</div>   |  | <div>POVĚŘENÝ OÚ: ZNOJMO</div>   |  | <div>OBEC: PŘESKAČE</div>  |  |
| <div>NÁZEV AKCE:</div> <div>„III/4008 Přeskače, oprava propustku v km 0,205 DOS“</div>                       |  | <div>ČÍSLO ZAKÁZKY</div> <div>23-003</div>   |  |  |  |
|  |  | <div>STUPEŇ</div> <div>DOKUMENTACE PRO OHLÁŠENÍ STAVBY</div>   |  |  |  |
|  |  | <div>DATUM</div> <div>BŘEZEN 2024</div>  |  |  |  |
| <div>STAVEBNÍ OBJEKT:</div> <div>SO 201 Přeskače propustek v km 0,205</div>                                  |  | <div>FORMÁT</div> <div>4 A4 (840x297)</div>  |  |  |  |
|  |  | <div>MĚŘÍTKO</div> <div>1:50</div>   |  |  |  |
| <div>PŘÍLOHA:</div> <div>Přehledné výkresy - stávající stav</div>  |  | <div>ČÁST:</div> <div>D</div>  |  | <div>ČÍSLO PŘÍLOHY:</div> <div>1</div>   |  |

DOKUMENTACI LZE UŽÍVAT POUZE VE SMYSLU PŘÍSLUŠNÉ SMLOUVY O DÍLO. VÝKRES ČI JEHO ČÁST. MŮŽE BÝT KOPIROVÁN NEBO JINÝM ZPŮSOBEM ROZŠÍŘOVÁN POUZE PO PŘEDCHOZÍM SOUHLASU ROAD-TRAFFIC s.r.o.