



POHLED NA PŮVODNÍ STRANU

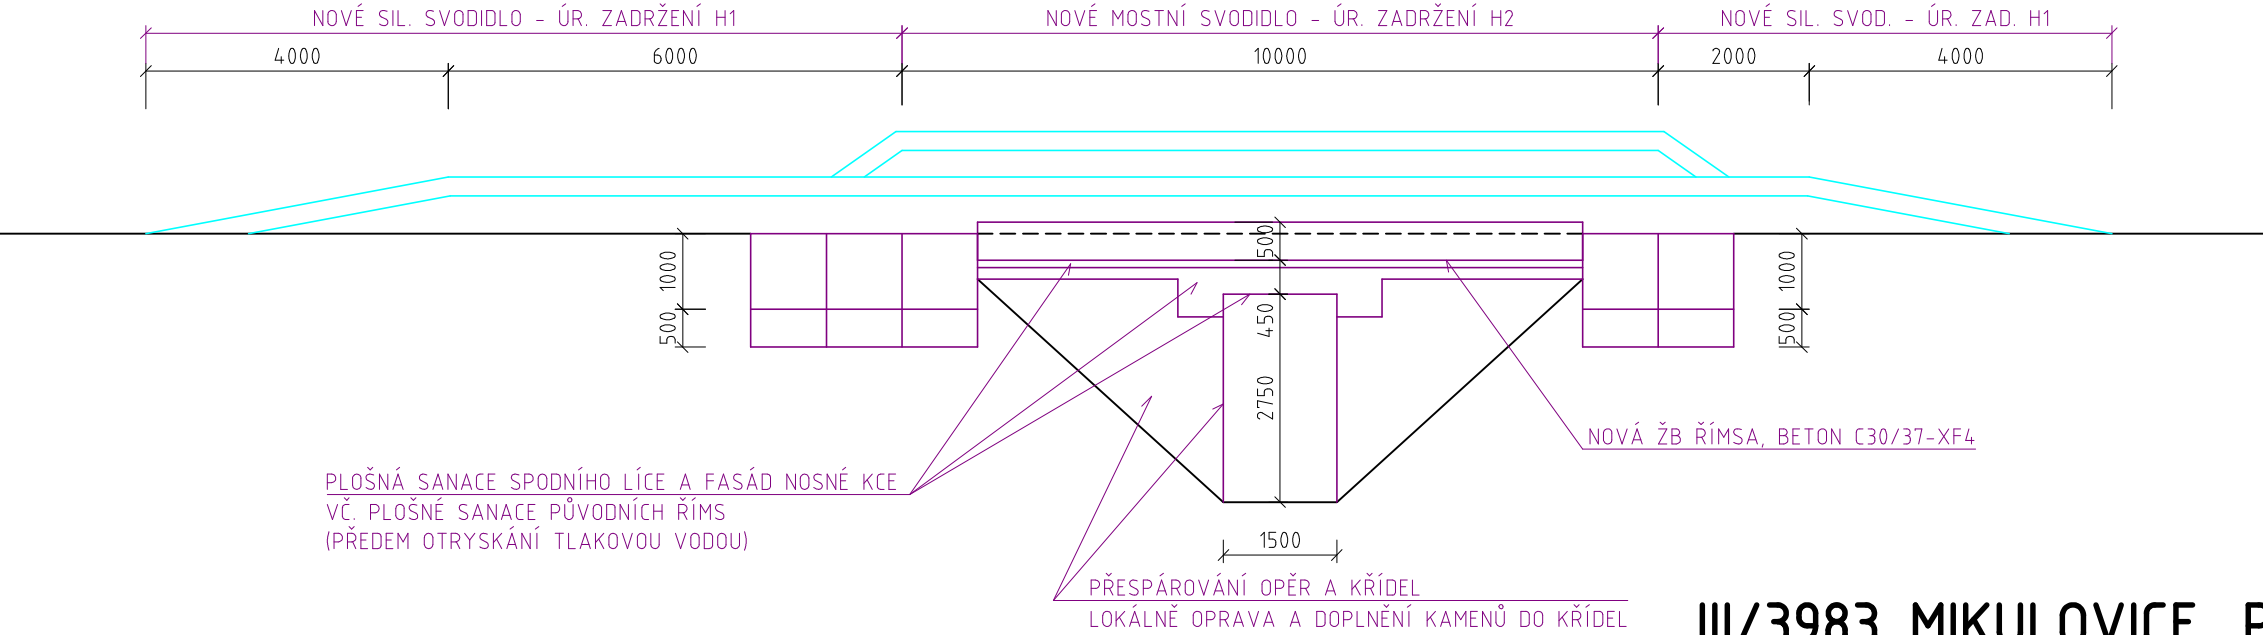

DETAIL ŘÍMSY A MOSTNÍHO SVODIDLA

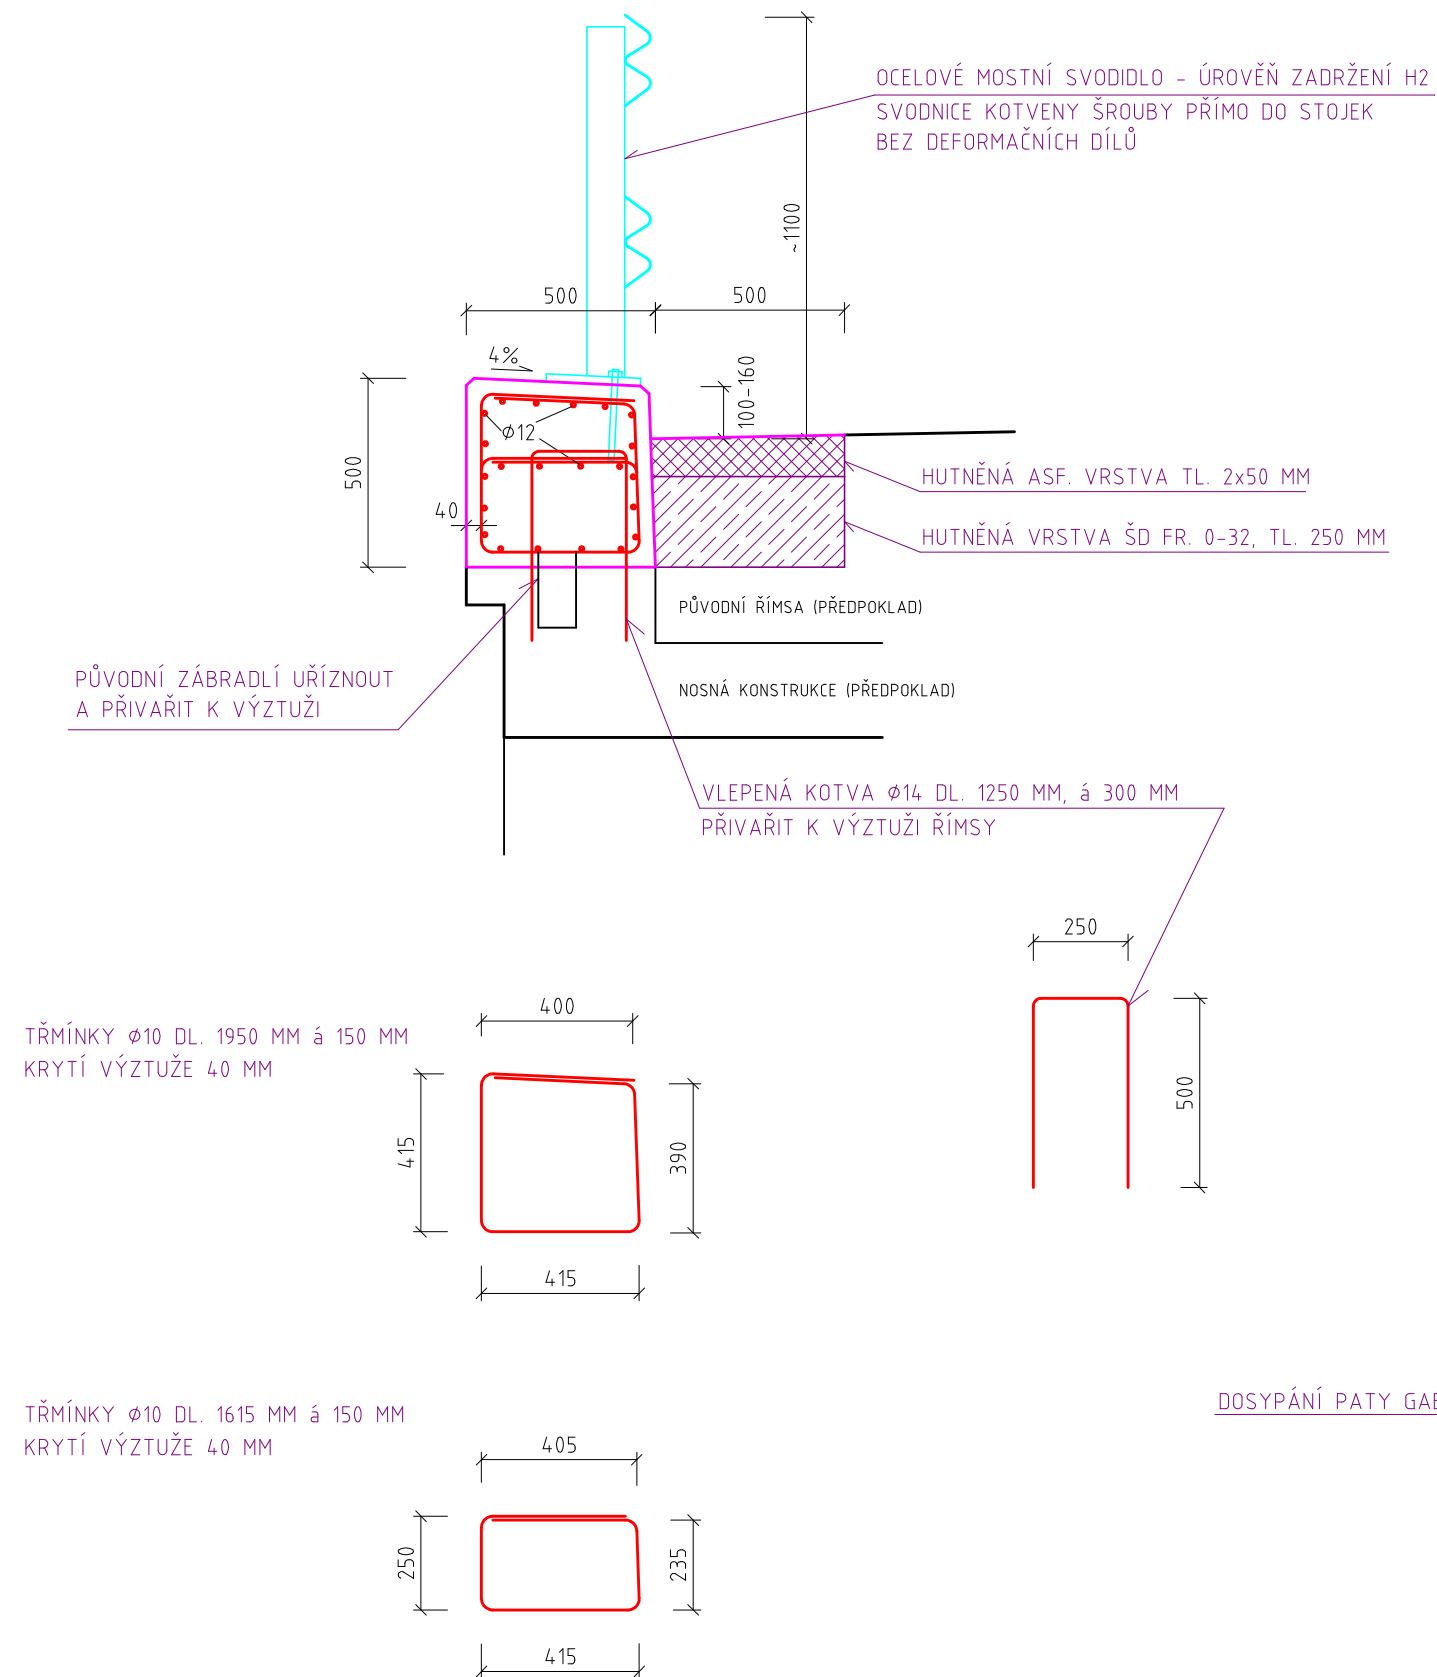

DETAIL GABIONU A SILNIČNÍHO SVODIDLA

