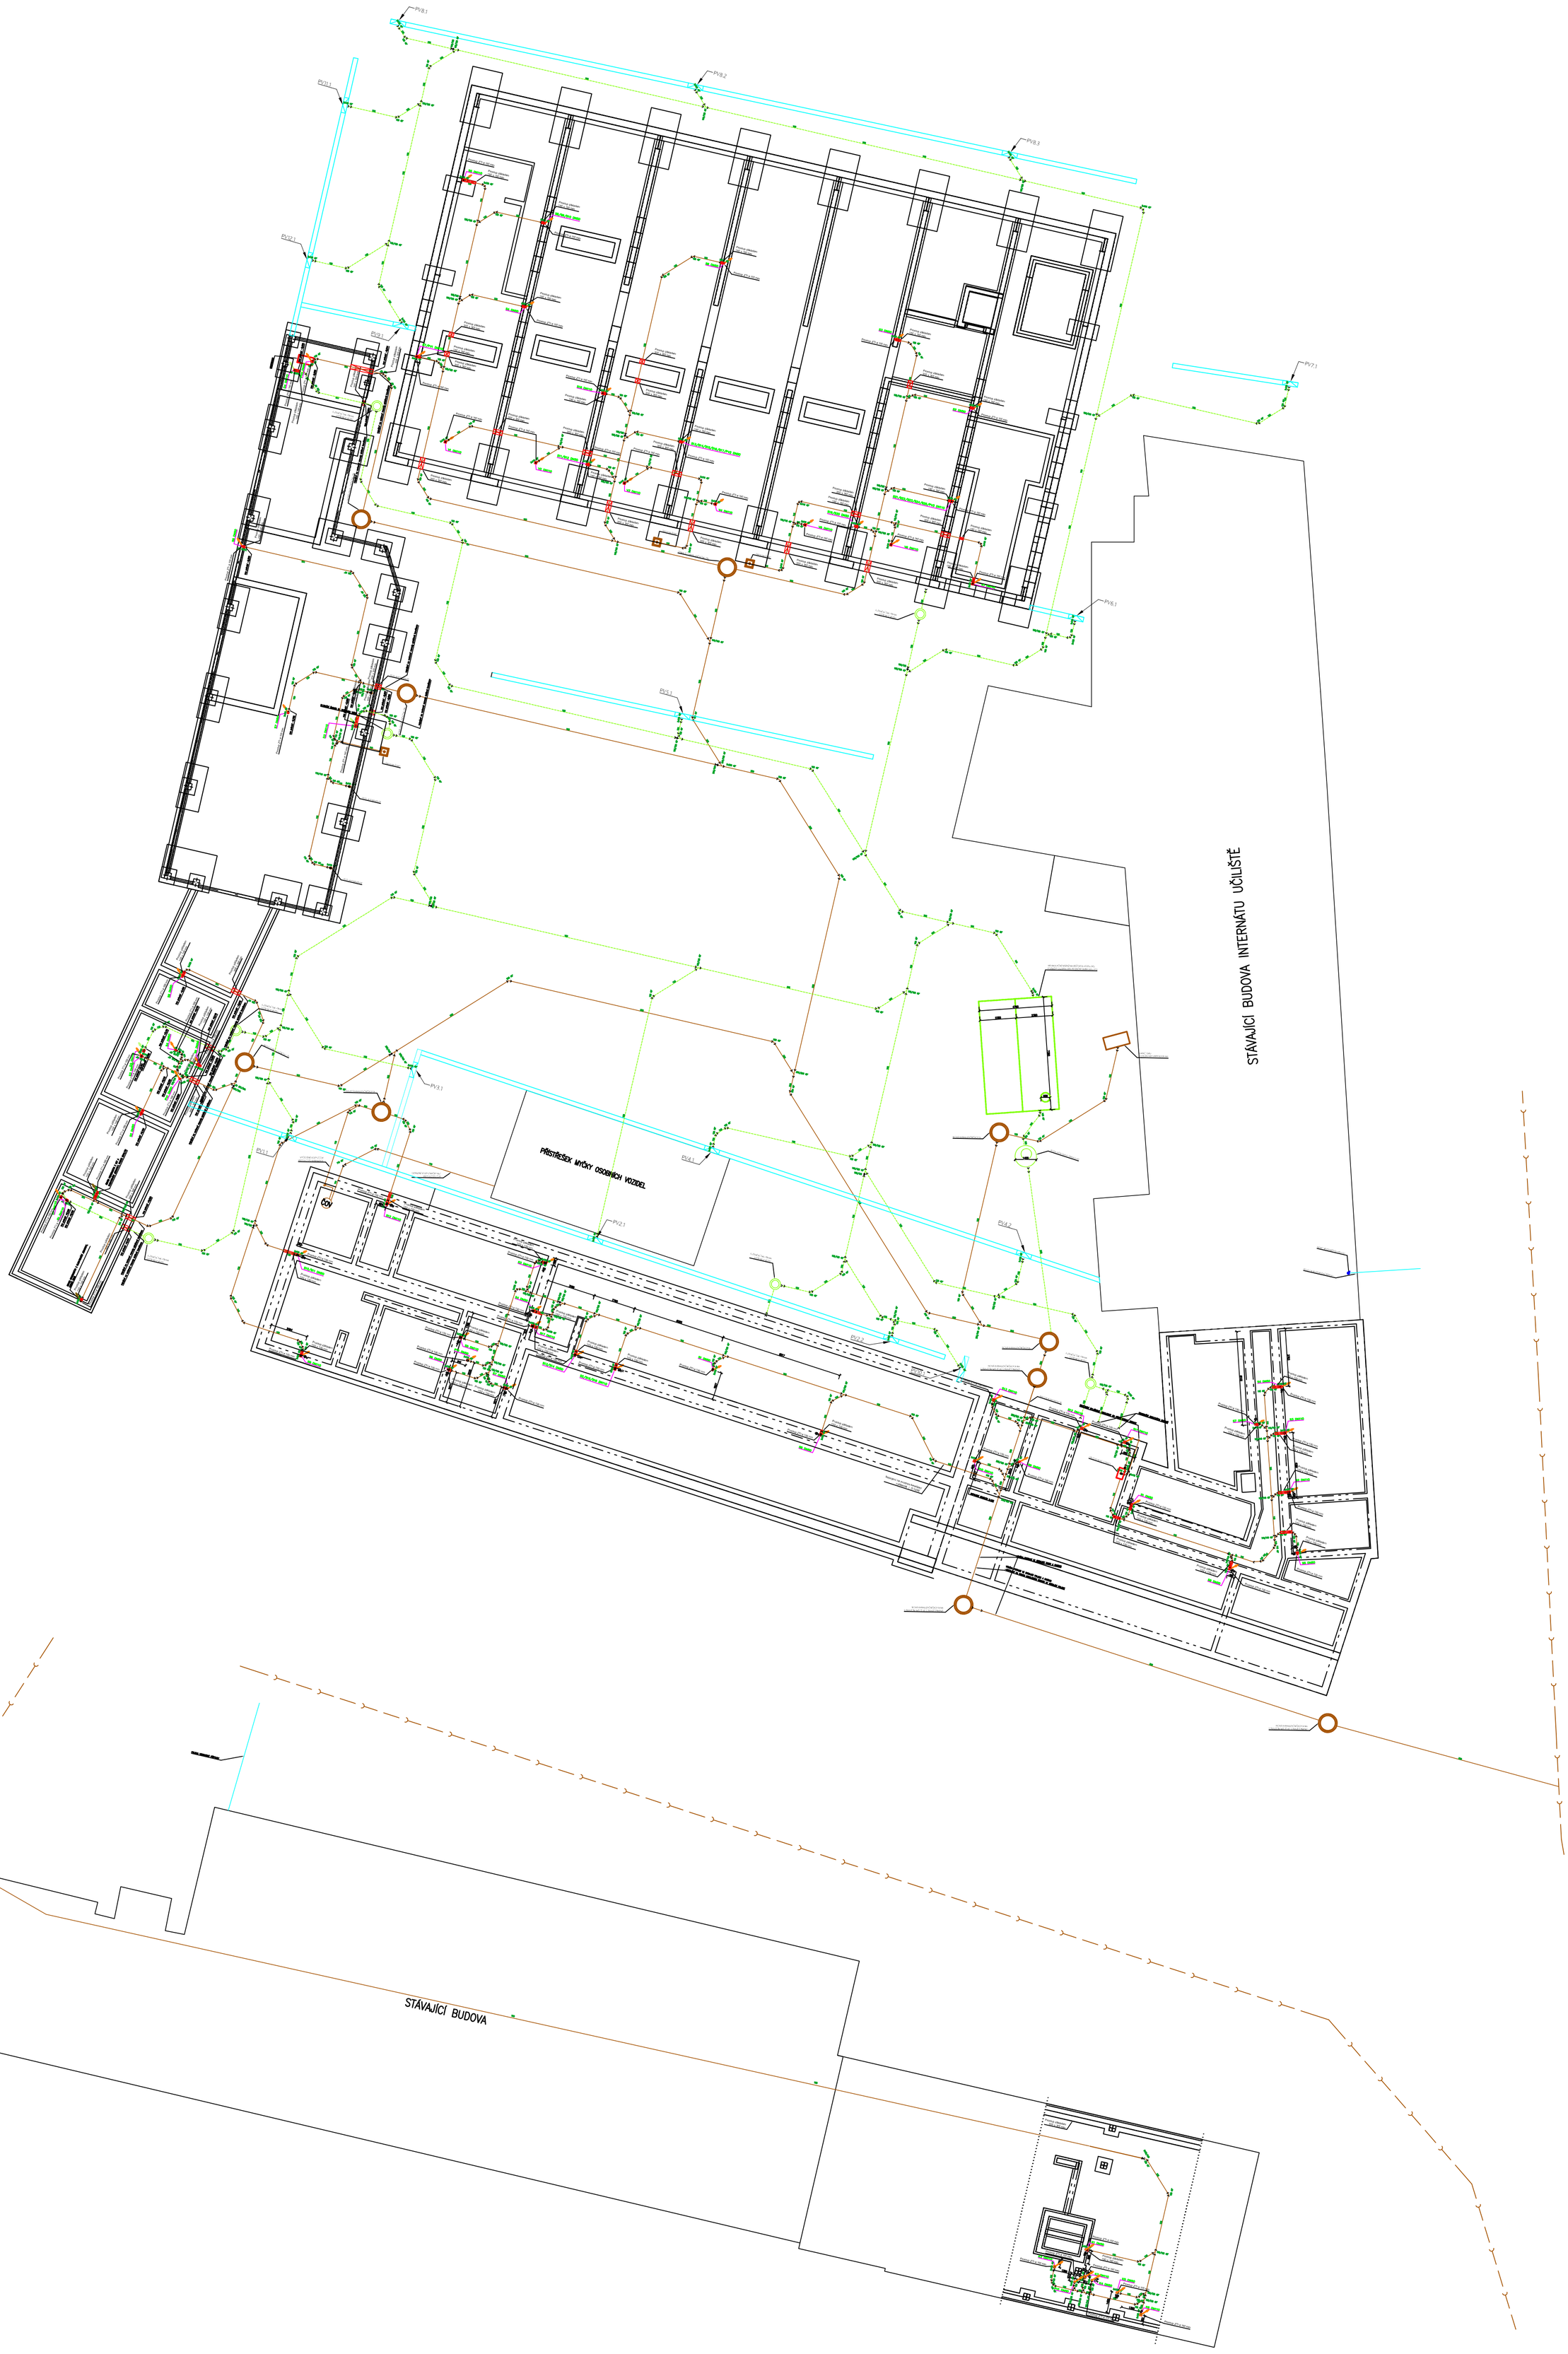

Legenda značení

- SVODNÉ POTRUBÍ SPLAŠKOVÉ KANALIZACE, POTRUBÍ Z PVC SN8
- SVODNÉ POTRUBÍ DEŠŤOVÉ KANALIZACE, POTRUBÍ Z PVC SN8
- KANALIZAČNÍ ŠACHTA
- REPASE LAPÁKU TUKU VE STEJNÉ POLOZE, SE STEJNÝM OBJEMEM
- FILTRAČNÍ ŠACHTA NA DEŠŤOVOU VODU
- AKUMULAČNÍ NÁDRŽ NA DEŠŤOVOU VODU 2 KS, ROZMĚRY 2x2380x7380, RETENČNÍ OBJEM 2x31,6 m3
- LINIOVÝ POLYMERBETONOVÝ ŽLAB
- REGULAČNÍ ŠACHTA 1831x1400 mm (VxD), RETENČNÍ OBJEM 2 m3
- JÍMKA NA OLEJOVÉ ÚKAPY O OBJEMU 1M3

Poznámka

– SPLAŠKOVÁ KANALIZACE BUDE PROVEDENA V MIN. SPÁDU 2%
– DEŠŤOVÁ KANALIZACE BUDE PROVEDENA V MIN. SPÁDU 1%

REVIZE

Index	Datum	Změna	Jméno

SCHÉMA OBJEKTU

ORIENTACE SCHÉMATU

S

±0,000=xy

QUALITY GROUP

Projekty | Realizace | Projektový management
info@qualitygroup.cz | www.qualitygroup.cz
STAVTE CHYTŘE

STAVBA

CENTRUM TECHNICKÉHO A INOVATIVNÍHO VZDĚLÁNÍ V KYJOVĚ

MÍSTO STAVBY
Kyjov
Nádražní 471/48
697 01

K.Ú.: Kyjov [678431]
OKRES: Hodonín
KRAJ: Jihomoravský

GENERÁLNÍ PROJEKTANT
Quality Group s.r.o., Příkop 843/4, 602 00 Brno
IČ: 08879737, DS: yuvn5s8

HLAVNÍ INŽENÝR PROJEKTU
Ing. Dan Lukašík, dan.lukasik@qualitygroup.cz, tel.: 737 542 673

ZPRACOVATEL ODBORNÉ ČÁSTI
Karel Absolin
tel.: 732 481 227
e-mail: karel.absolin@qualitygroup.cz

AUTORIZACE

STAVEBNÍK - INVESTOR
Jihomoravský kraj
Žerotínovo náměstí 449/3, 601 82 Brno
IČO: 708 88 337
Kontaktní osoba: Mgr. Martina Vašková
Tel.: 541 651 457 E-mail: vaskova.martina@jmk.cz

Č. SMLOUVY INVESTORA

Č. SMLOUVY PROJEKTANTA
P-22-039-000

OBJEKT
D.205 Venkovní rozvody kanalizace

ODBORNÁ ČÁST

DATUM
01/2024

PARÉ

MĚŘÍTKO
1:200

NÁZEV DOKUMENTU

SPLA. A DEŠŤOVÁ KANALIZACE - NÁDVOŘÍ

KÓD ELEKTRONICKÉ VERZE DOKUMENTU

stavba	stupeň	část	výkres	profese	název dokumentu	revize
CTIV	DPS	D.205	02	VRK	SK a DK - Nádvoří	00