


KOORDINAČNÍ SITUAČNÍ VÝKRES 1:200

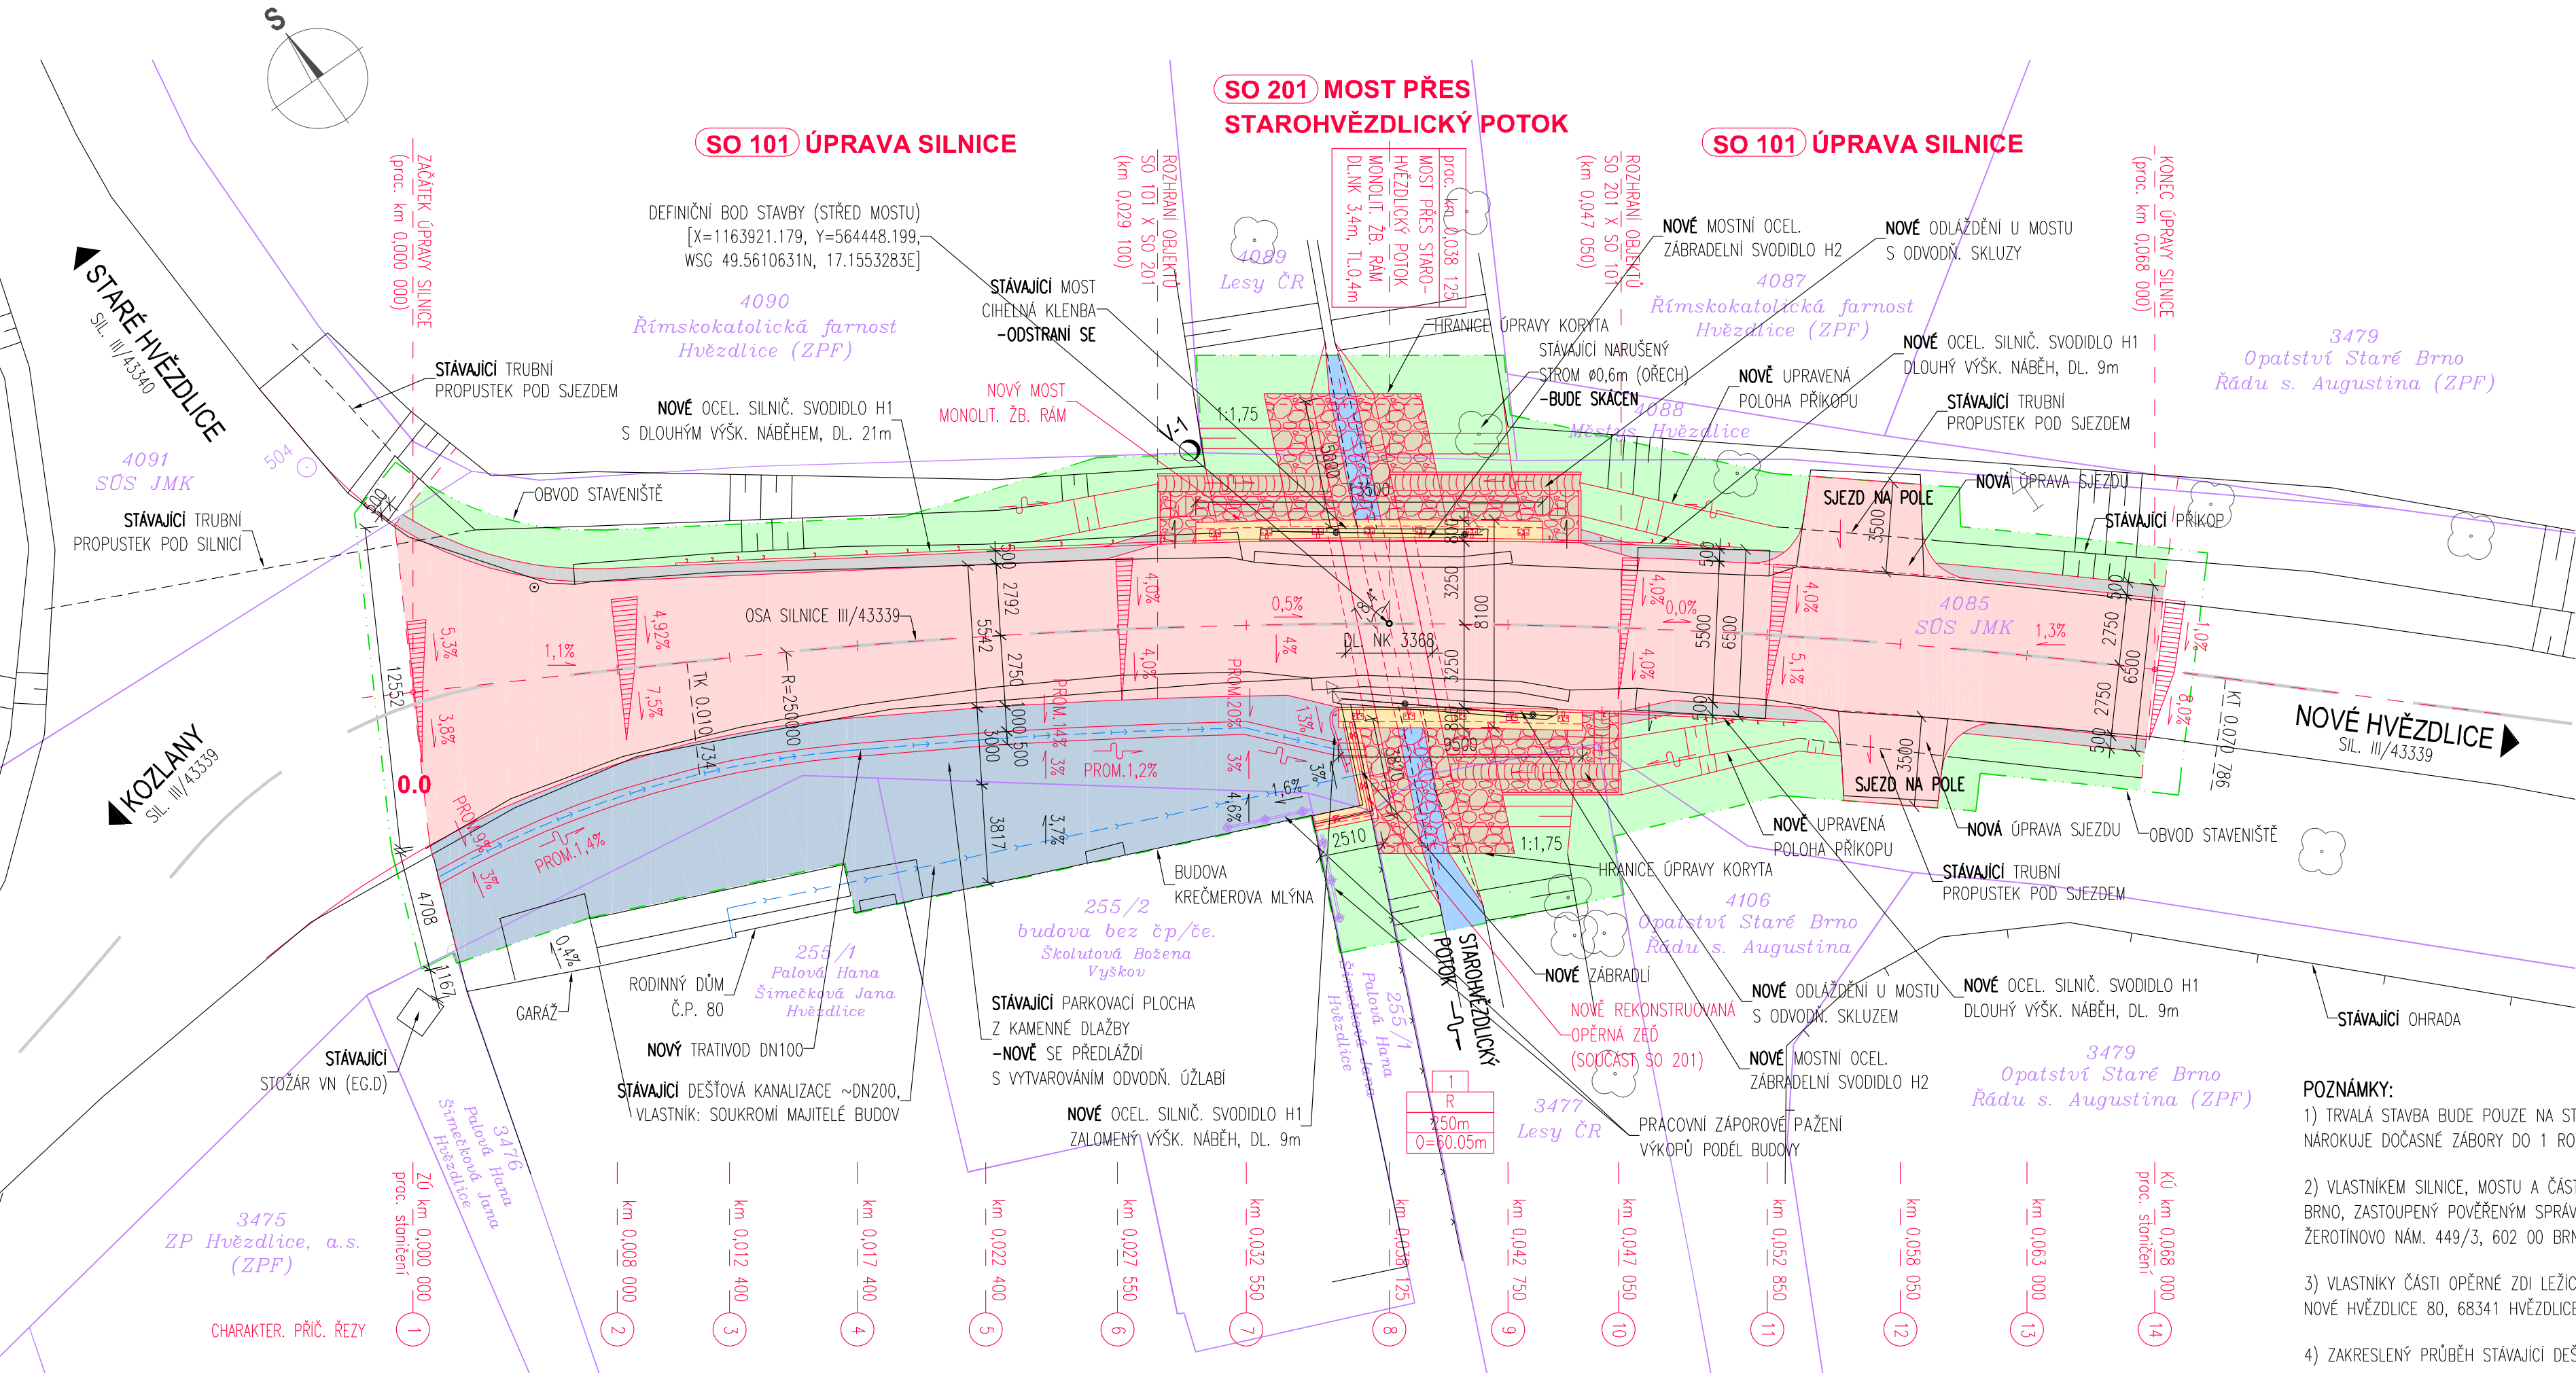

STAVEBNÍ OBJEKTY:

SO 101 ÚPRAVA SILNICE

SO 201 MOST PŘES
STAROHVĚZDLICKÝ POTOK

LEGENDA:

- NOVÁ ASFALT. VOZOVKA, SILNICE
- NOVÁ ÚPRAVA KRAJNICE
- NOVÉ ŘÍMSY
- NOVÉ ODLÁŽDĚNÍ U MOSTU
- NOVÉ PŘEDLÁŽDĚNÍ PARKOVACÍ PLOCHY
- ZATRAVNĚNÉ PLOCHY OKOLNIHO TERÉNU, SVAHY PŘÍKOPŮ
- VODNÍ PLOCHA POTOKA
- STÁVAJÍCÍ STAV
- NOVÝ STAV
- STÁVAJÍCÍ DEŠŤOVÁ KANALIZACE
- NOVÝ TRATIVOD
- OBVOD STAVENIŠTĚ =HRANICE DOČASNÉHO ZÁBORU DO 1 ROKU
- HRANICE PARCEL Z KN
- PARCELNÍ ČÍSLO, VLASTNÍK PARCELY



C

PDPS

SOUŘADNICOVÝ SYSTÉM: S-JTSK
VÝSKOVÝ SYSTÉM: BPV

OBJEDNATEL	
SPRÁVA A ÚDRŽBA SILNIC JIHO MORAVSKÉHO KRAJE, p. o. k. Žerotínovo náměstí 449/3, 602 00 Brno	

HLAVNÍ PROJEKTANT	PK OSSENDORF s.r.o. Tomešova 1, 602 00 BRNO		
HLAVNÍ INŽ. PROJEKTU	ING. RADEK MENŠÍK		ČÍSLO ZAKÁZKY
VEDOUcí PROJEKTANT	ING. PETR FABIAN		2021 134.22

ZODP. PROJEKTANT	ING. PETR FABIAN		 <div>PROJEKTOVÁ KANCELÁŘ OSSENDORF s.r.o.</div>	
VYPRACOVAL	ING. PETR FABIAN			
KONTROLOVAL	ING. JAKUB NYKODYM			
KRAJ: JIHO MORAVSKÝ KATASTRÁLNÍ ÚZEMÍ: NOVÉ HVĚZDLICE			DATUM	06/2024
AKCE III/43339 NOVÉ HVĚZDLICE, MOST 43339-2			FORMAT	4 A4
			STUPEŇ PD	PDPS
			ČÍSLO ZAKÁZKY	2023-01
OBJEKT			MĚŘÍTKO	1:200
PŘÍLOHA	KOORDINAČNÍ SITUAČNÍ VÝKRES		ČÍSLO PARÉ	ČÍSLO PŘÍLOHY C.3

POZNÁMKY:

- TRVALÁ STAVBA BUDE POUZE NA STÁVAJÍCÍCH POZEMCÍCH. NOVÉ TRVALÉ ZÁBORY NEBUDOU NÁROKOVÁNY. STAVBA NÁROKUJE DOČASNÉ ZÁBORY DO 1 ROKU.
- VLASTNÍKEM SILNICE, MOSTU A ČÁSTI OPĚRNÉ ZDI JE JIHO MORAVSKÝ KRAJ, ŽEROTÍNNOVÉ NÁMĚSTÍ 449/3, 602 00 BRNO, ZASTOUPENÝ POVĚŘENÝM SPRÁVCEM, SPOLEČNOSTÍ SPRÁVA A ÚDRŽBA SILNIC JIHO MORAVSKÉHO KRAJE, P.O.K., ŽEROTÍNNOVÉ NÁM. 449/3, 602 00 BRNO.
- VLASTNÍKY ČÁSTI OPĚRNÉ ZDI LEŽÍCÍ NA POZEMKU SOUKROMÉHO VLASTNÍKA JSOU PALOVÁ HANA, ŠIMEČKOVÁ JANA, NOVÉ HVĚZDLICE 80, 68341 HVĚZDLICE.
- ZAKRESLENÝ PRŮBĚH STÁVAJÍCÍ DEŠŤ. KANALIZACE JE ORIENTAČNÍ, PŘED ZAHÁJENÍ STAVEBNÍCH PRACÍ NUTNO ZAMĚŘIT.