



Půdorys 1.PP - koordinace bouracích a nových prací

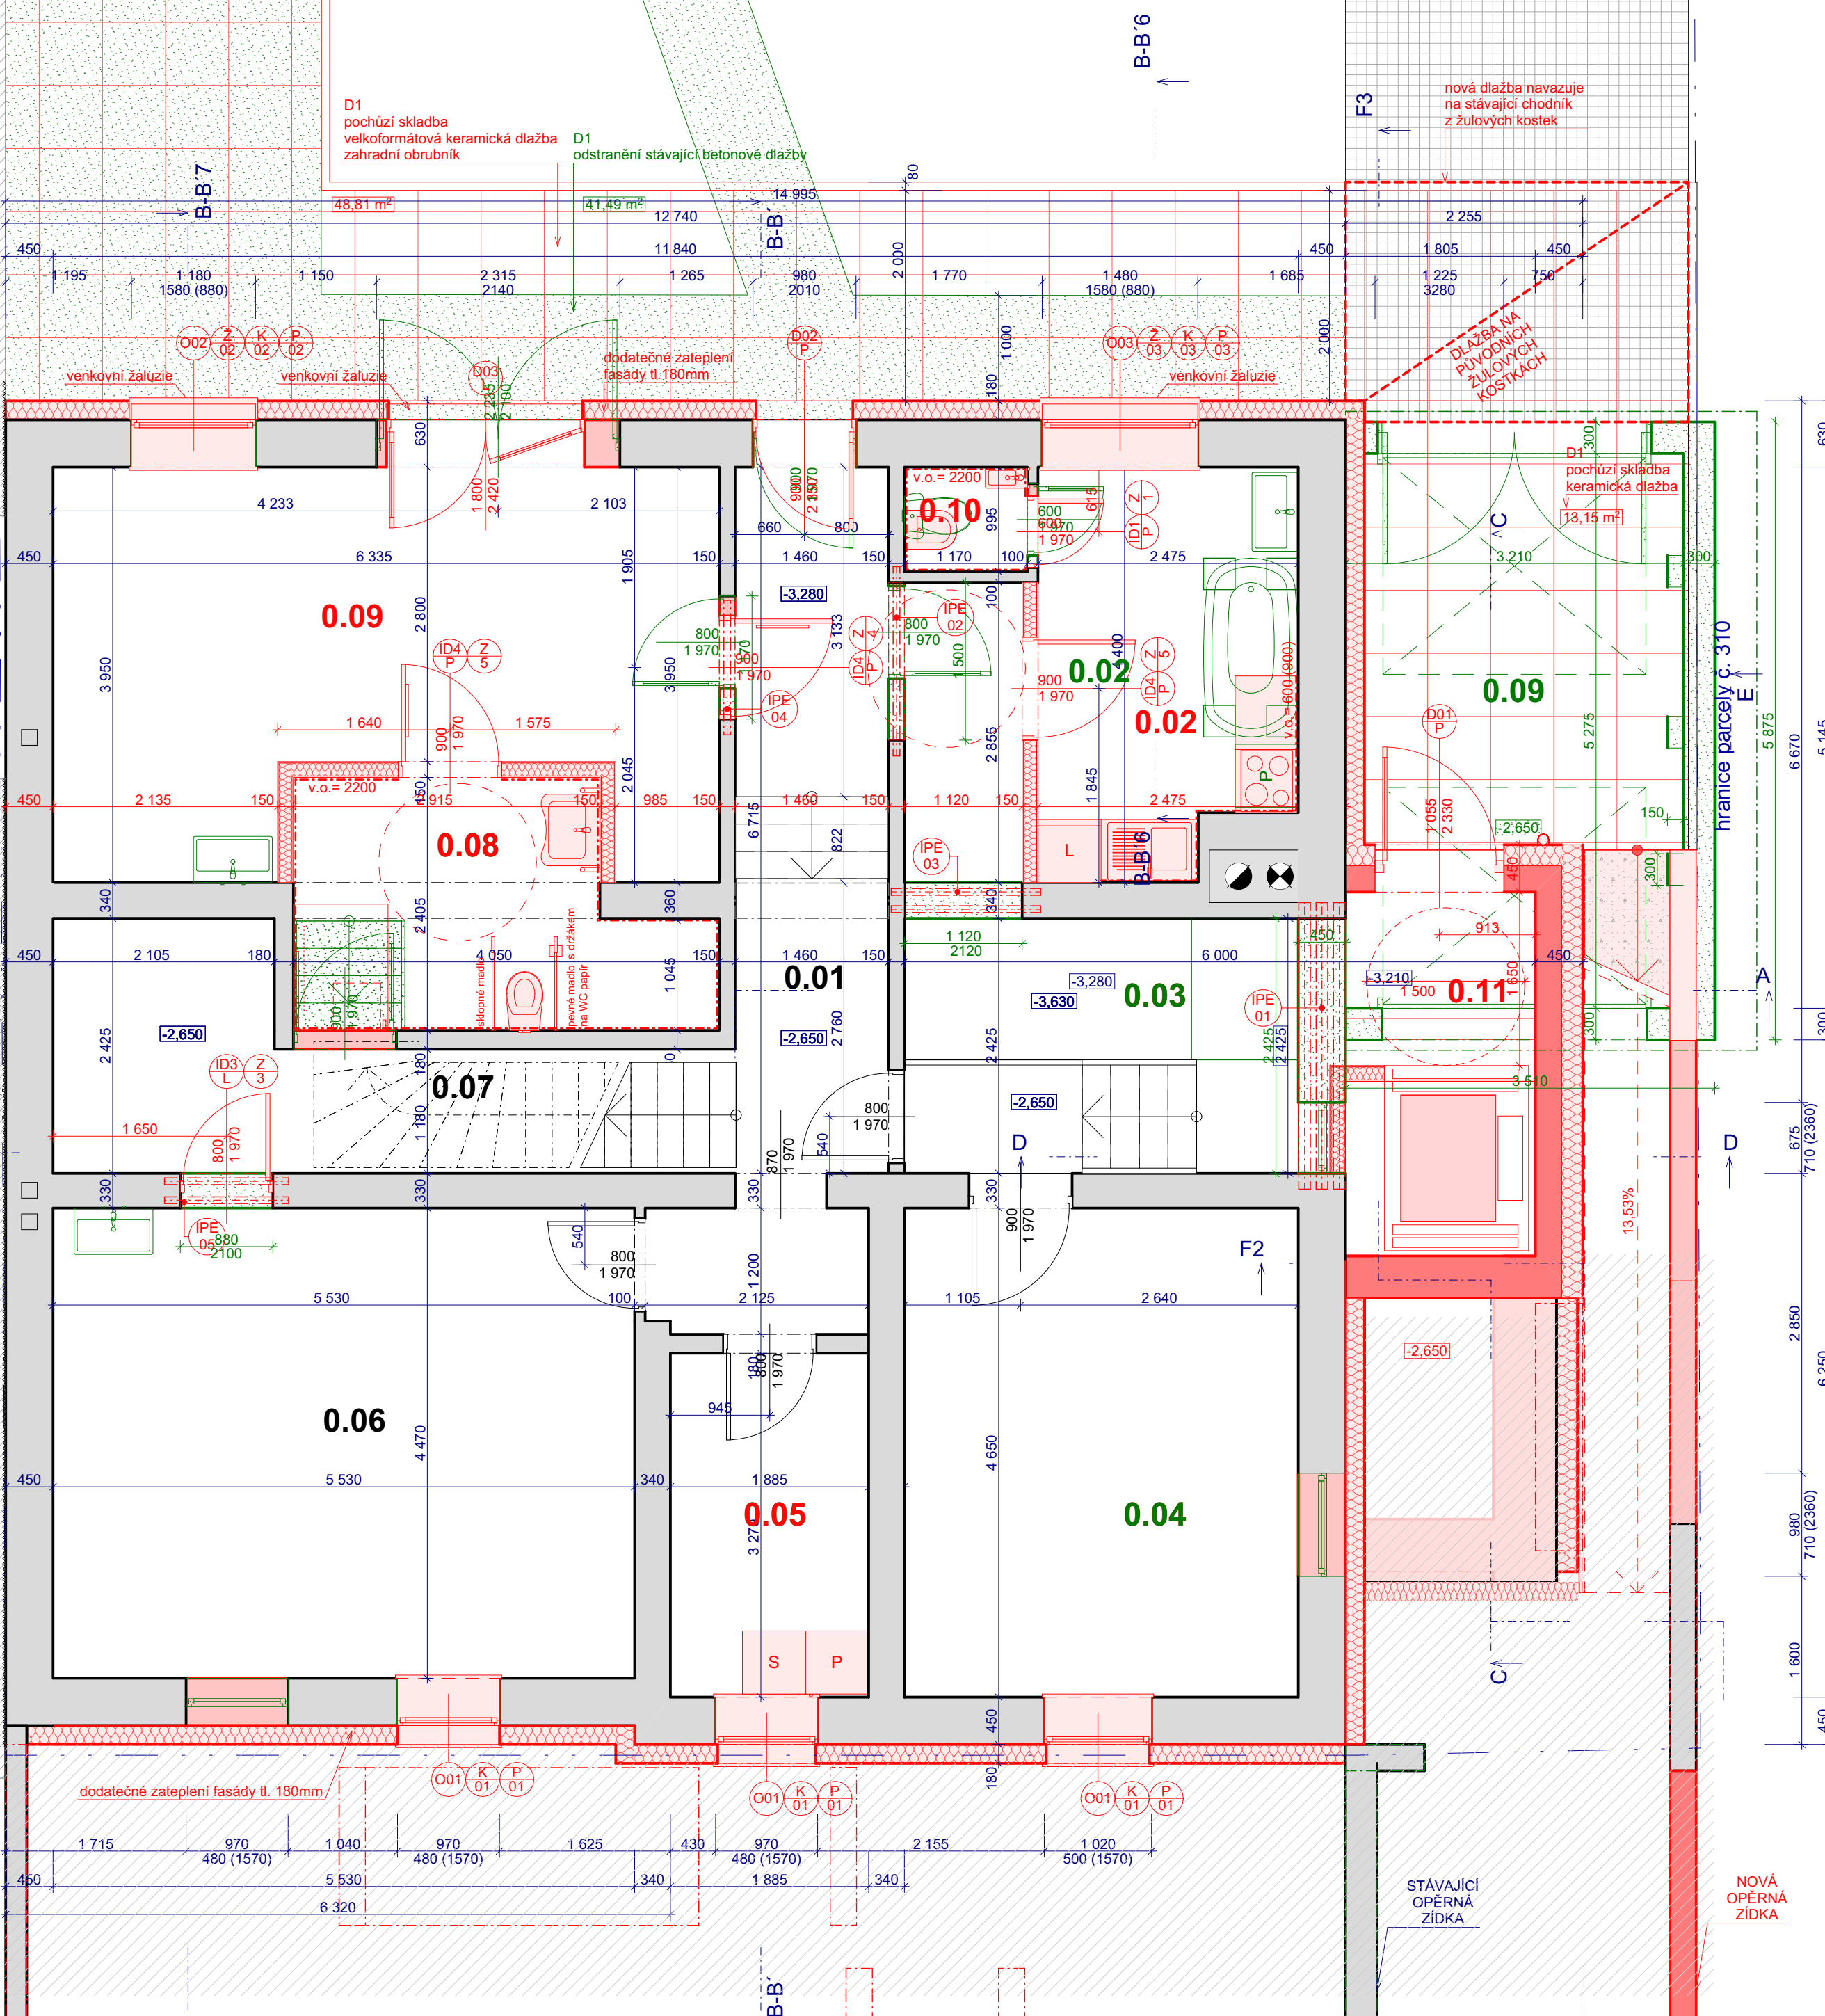

Č.	Název místnosti	Plocha (m ²)	Nášípná vrstva	Povrchová úprava stěn	Povrchová úprava stropů
0.01	chodba	12,61	keramická dlažba	P1 omítka, výmalba	minerál. deska, dodat. zatepl.
0.02	kuchyně, společenská místn.	9,14	keramická dlažba	P2 omítka, výmalba	SDK podhled s.v.2660
0.03	chodba	13,75	keramická dlažba	P1 omítka, výmalba	minerál. deska, dodat. zatepl.
0.04	technická místnost	17,41	betonová mazanina	P1 omítka, výmalba	minerál. deska, dodat. zatepl.
0.05	prádelna	6,16	betonová mazanina	P1 omítka, výmalba	minerál. deska, dodat. zatepl.
0.06	sklep	24,72	cementový potěr	P1 omítka, výmalba	minerál. deska, dodat. zatepl.
0.07	sklad	10,27	cementový potěr	P1 omítka, výmalba	minerál. deska, dodat. zatepl.
0.08	koupelna-imobiliní	8,22	keramická dlažba	P2 omítka, výmalba	zelen. SDK podhled s.v.2660
0.09	pokoј-imobiliní	21,33	vinyl	P2 omítka, výmalba	omítka, výmalba
0.10	WC	1,16	keramická dlažba	P2 omítka, výmalba	zelen. SDK podhled s.v.2660
0.11	výtah	6,34	keramická dlažba	P5 omítka, výmalba	

LEGENDA MATERIÁLŮ

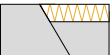

STÁVAJÍCÍ KONSTRUKCE



BOURANÉ KONSTRUKCE



NOVÉ KONSTRUKCE

ZATEPLOVACÍ SYSTÉM

FASÁDA BUDOVY: ETICS minerální vata
SOKL BUDOVY: ETICS XPS
OSTĚNÍ A NADPRAŽÍ: ETICS fenolic. pěna, minerální vata
PARAPET: XPS tl. 30mm

SO 01 - Přístavba a stavební úpravy stávajícího objektu

Architektonicko - stavební řešení

hlavní projektant:  Ing. arch. Petr BLAŽEK, Ph.D.

zodpovědný projektant: Ing. arch. Petr BLAŽEK, Ph.D.


stavebník: Jihomoravský kraj
Žerotínovo náměstí 449/3
601 82 Brno

CHRÁNĚNÉ BYDLENÍ STRÁŽOVICE
Strážovice, č.p. 96

k.ú. Strážovice, p.č. st. 310, Strážovice 696 38

obsah výkresu:

Půdorys 1.PP - koordinace bouracích a nových prací

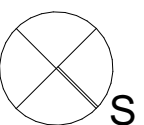

stupeň PD:	DPS
datum:	04/2024

CHRÁNĚNÉ BYDLENÍ STRÁŽOVICE
Strážovice, č.p. 96

k.ú. Strážovice, p.č. st. 310, Strážovice 696 38

bsah výkresu:

Půdorys 1.PP - koordinace bouracích a nových prací



měřítko:	čís. výkresu:
1:50	D 1.12

PEND_{a.s.}

Vojanova č.1, 615 00 Brno
tel.: +420 604 / 711 260
pendek@pend.cz, www.pend.cz