


Půdorys 1.NP - bourací práce

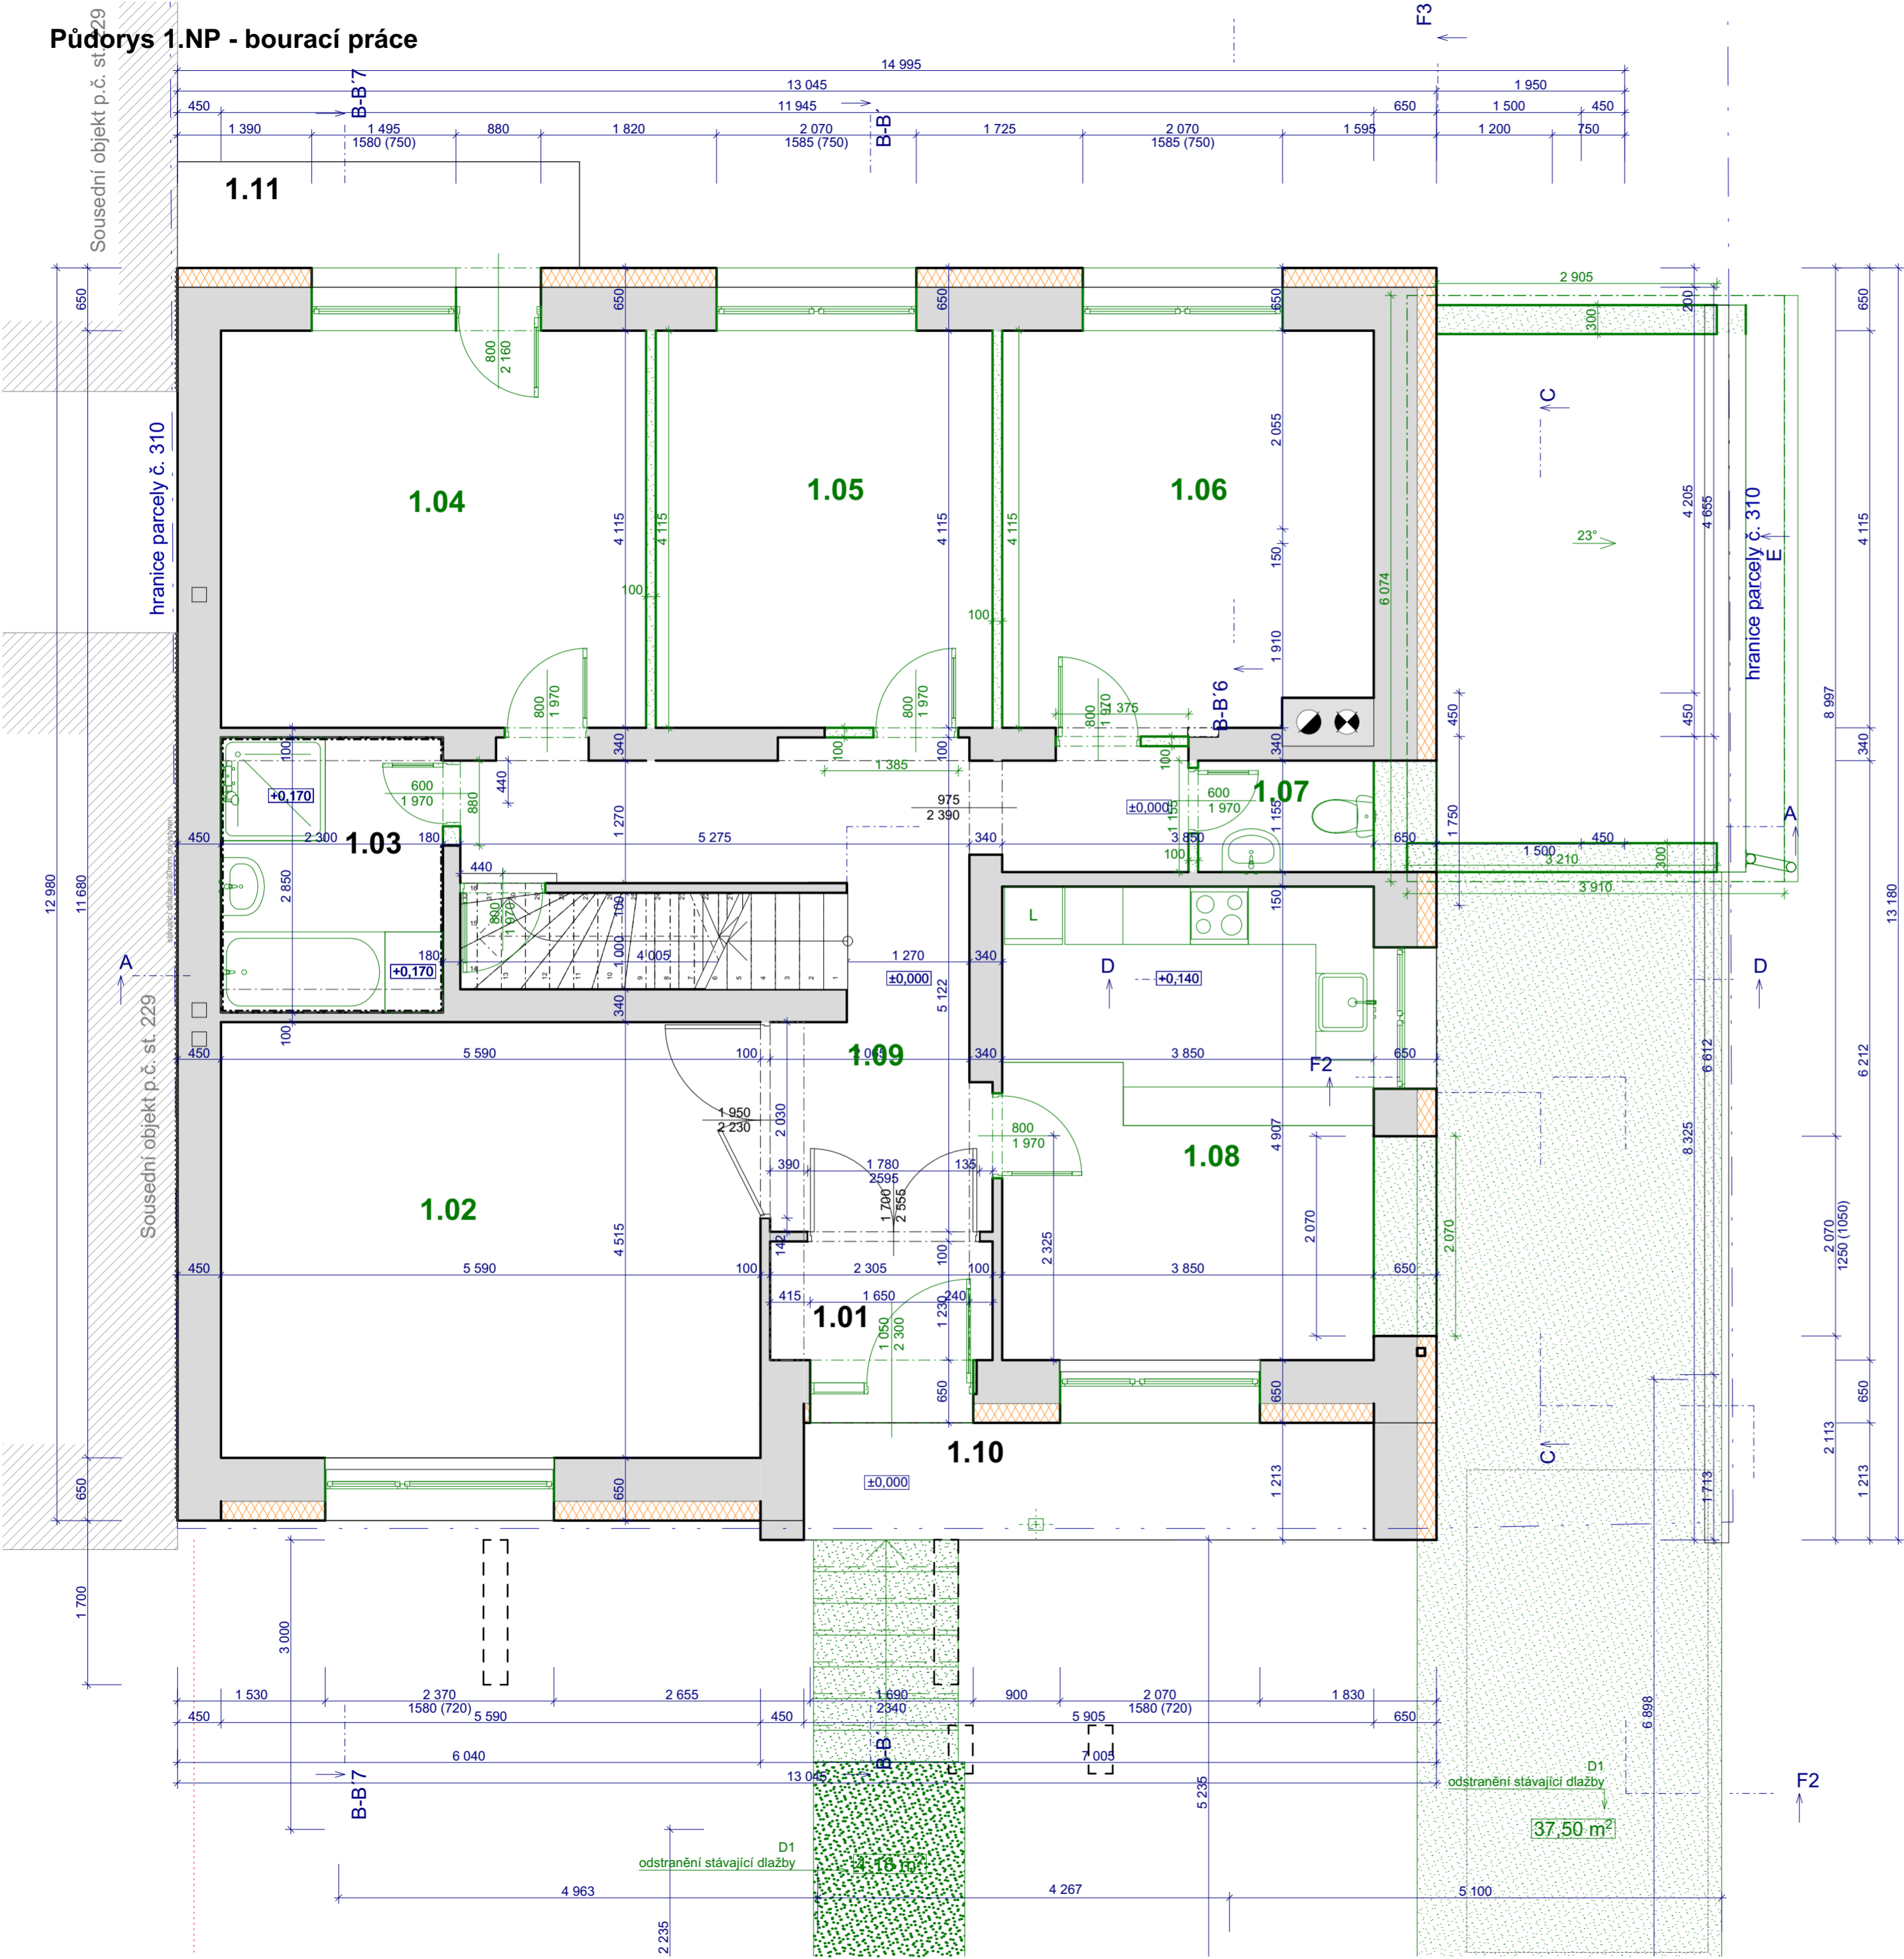

Legenda místností 1.NP - nový stav					
Č.	Název místnosti	Plocha (m2)	Nášlapná vrstva	Povrchová úprava stěn	Povrchová úprava stropů
1.01	zádveří	3,23	keramická dlažba P3	omítka, výmalba	omítka, výmalba
1.02	obývací pokoj	25,24	protiakustický vinyl P3...	omítka, výmalba	omítka, výmalba
1.03	koupelna	6,55	keramická dlažba P3	omítka, výmalba	SDK podhled s.v.2380
1.04	pokoj	20,49	protiakustický vinyl P3	omítka, výmalba	omítka, výmalba
1.05	pokoj-imobilní	19,63	protiakustický vinyl P3	omítka, výmalba	omítka, výmalba
1.06	koupelna-imobilní	7,24	keramická dlažba P3	omítka, výmalba	omítka, výmalba
1.07	chodba, výtah	10,71	protiakustický vinyl P3	omítka, výmalba	omítka, výmalba
1.08	pokoj	18,89	protiakustický vinyl P3	omítka, výmalba	omítka, výmalba
1.09	chodba	13,72	protiakustický vinyl P3	omítka, výmalba	SDK podhled s.v.2380
1.10	zádveří	7,16	keramická dlažba P3	omítka, výmalba	omítka, výmalba
1.11	balkon	4,82	keramická dlažba P3	omítka, výmalba	omítka, výmalba

LEGENDA MATERIÁLŮ

- STÁVAJÍCÍ KONSTRUKCE
- BOURANÉ KONSTRUKCE
- NOVÉ KONSTRUKCE

SO 01 - Přístavba a stavební úpravy stávajícího objektu

Architektonicko - stavební řešení

hlavní projektant: Ing. arch. Petr BLAŽEK, Ph.D.
zodpovědný projektant: Ing. arch. Petr BLAŽEK, Ph.D.
vypracoval: Diana BALOG
stavebník: Jihomoravský kraj
Žerotínovo náměstí 449/3
601 82 Brno

CHRÁNĚNÉ BYDLENÍ STRÁŽOVICE
Strážovice, č.p. 96

k.ú. Strážovice, p.č. st. 310, Strážovice 696 38

obsah výkresu:
Půdorys 1.NP - bourací práce

stupeň PD: DPS
datum: 04/2024



PEND a.s.

Vojanova č.1, 615 00 Brno
tel.: +420 604 / 711 260
a.s. E-mail: petr.blazek@pend.cz, www.pend.cz

měřítko: čí. výkresu:
1:50 D 1.8