


Půdorys 2.NP - bourací práce

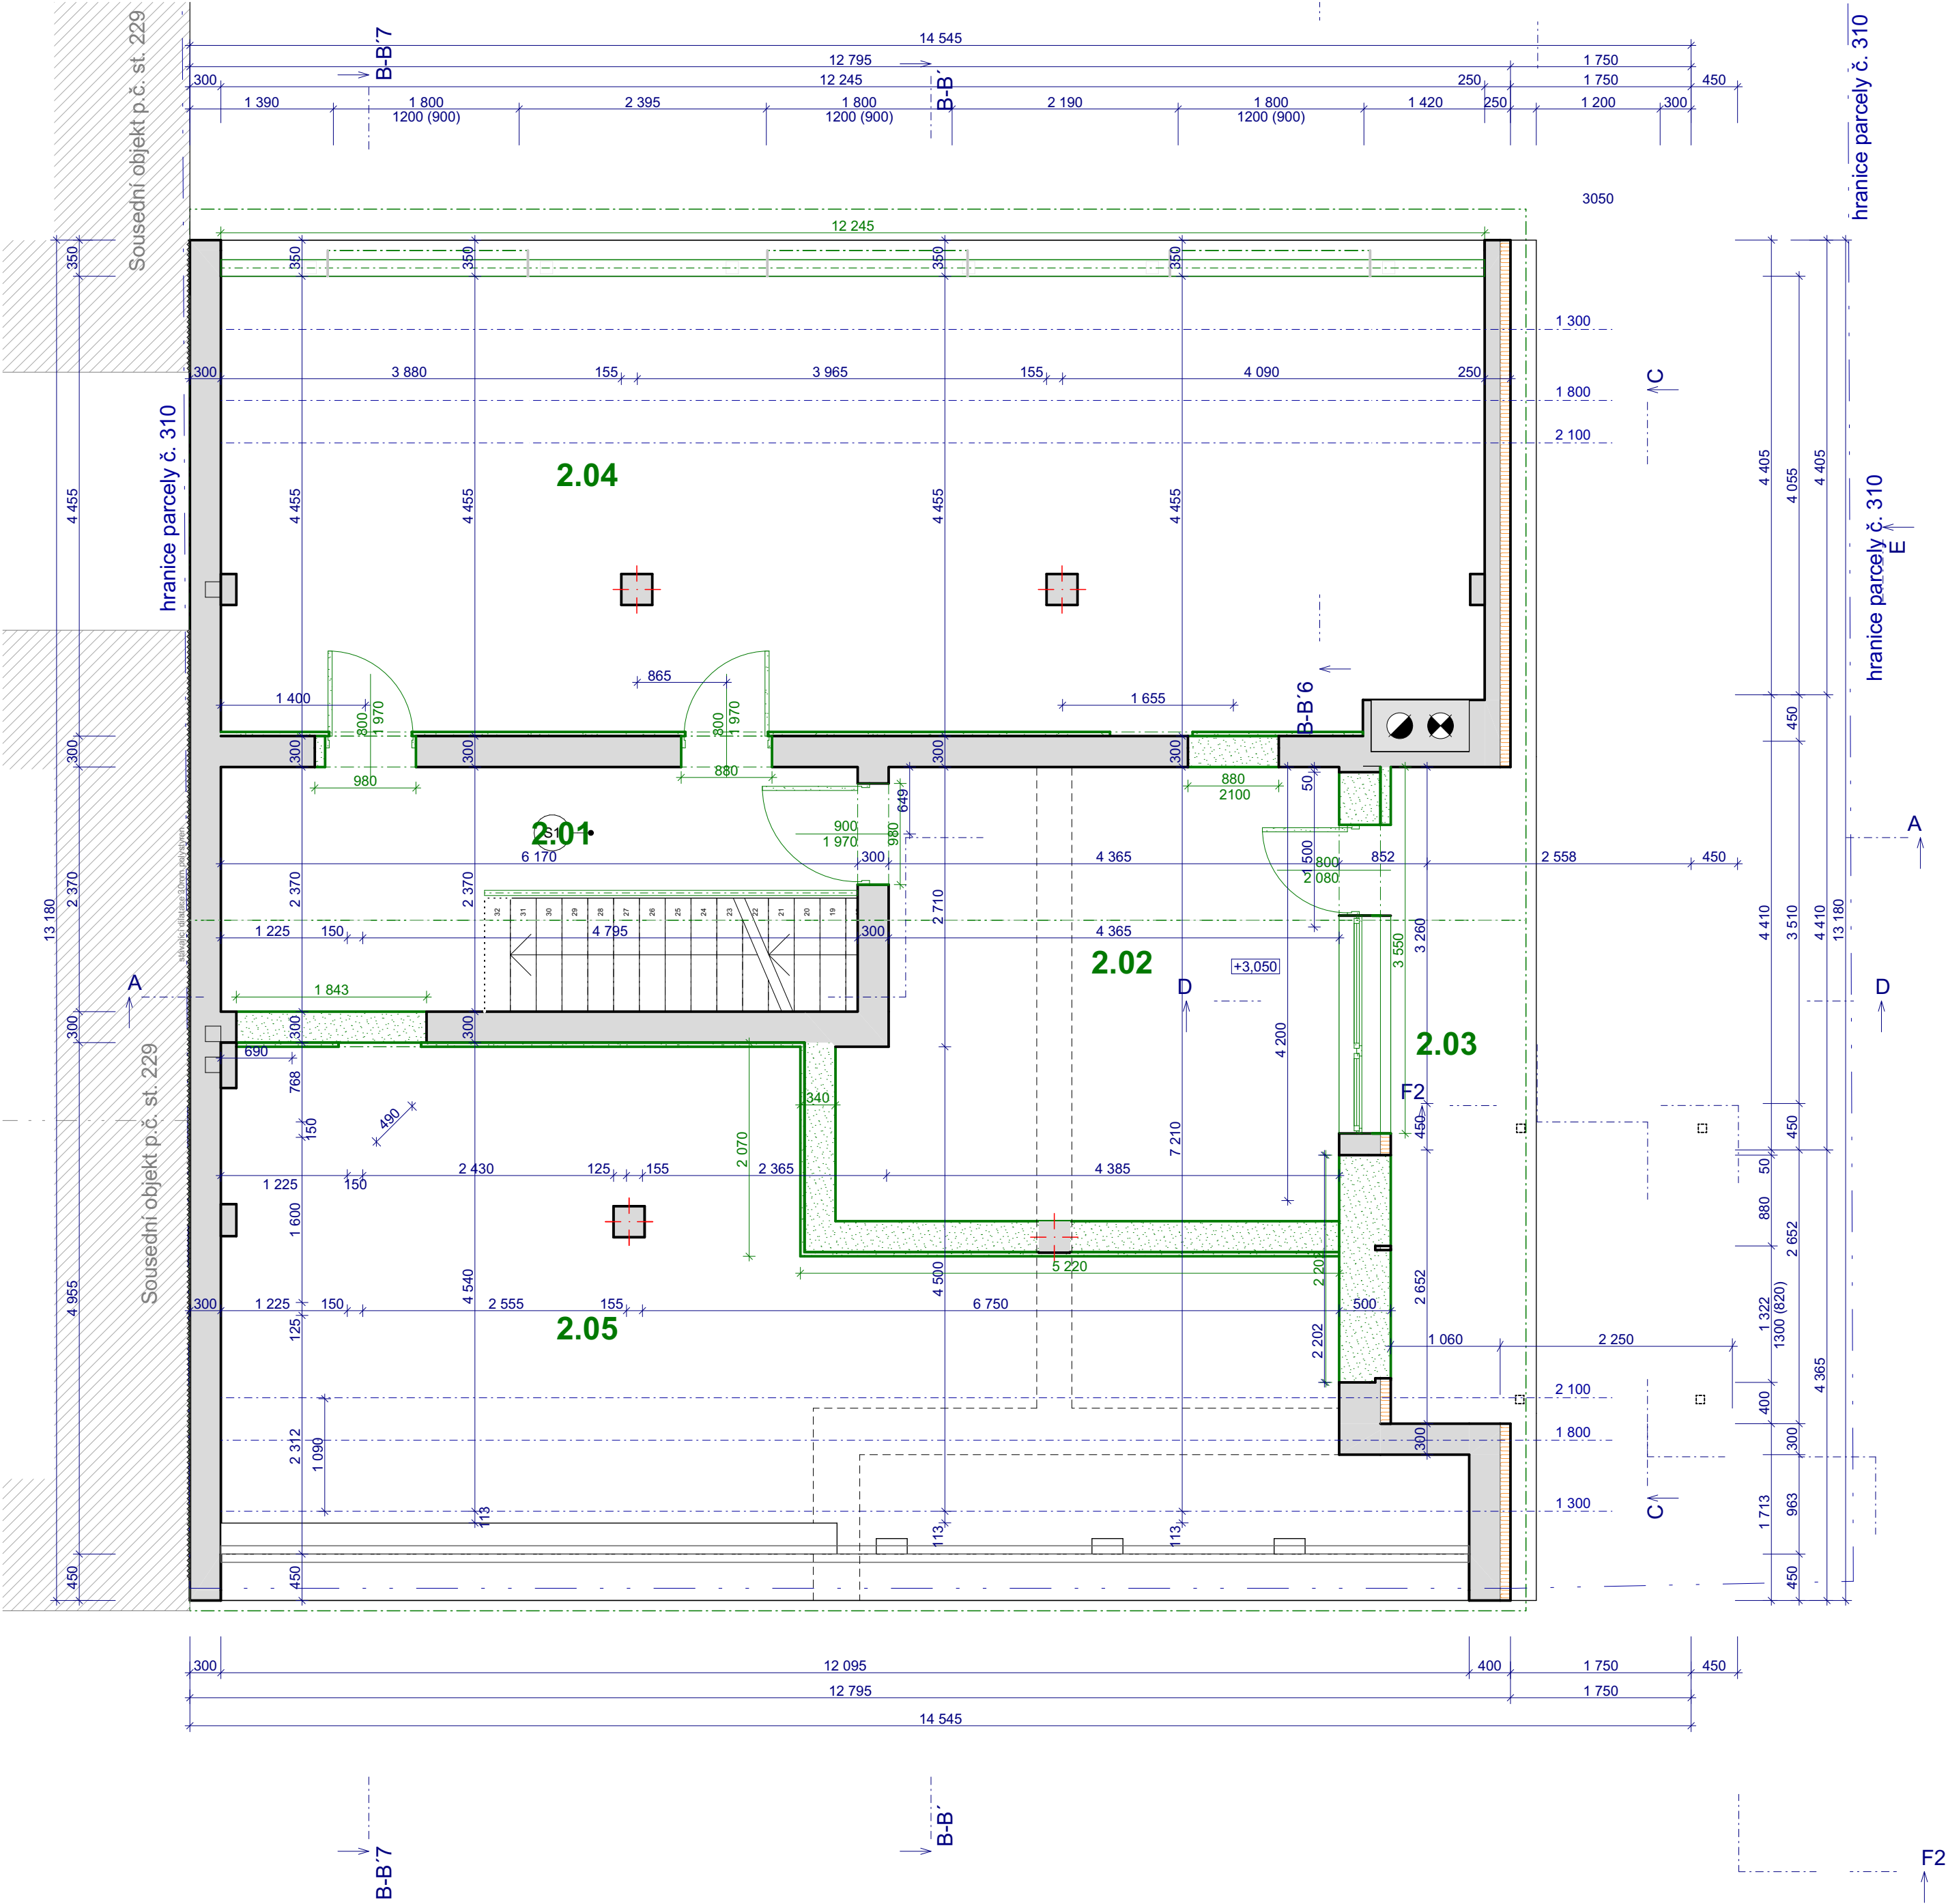

Legenda místností 2.NP - nový stav					
Č.	Název místnosti	Plocha (m2)	Nášlapná vrstva	Povrchová úprava stěn	Povrchová úprava stropů
2.01	pokoj	17,72	protiakustický vinyl P4	omítka, výmalba	SDK podhled
2.02	pokoj	17,62	protiakustický vinyl P4	omítka, výmalba	SDK podhled
2.03	pokoj-imobilní	17,24	protiakustický vinyl P4	omítka, výmalba	SDK podhled
2.04	chodba	12,64	keramická dlažba P4	omítka, výmalba	SDK podhled s.v.2550
2.05	WC	1,91	keramická dlažba P4	omítka, výmalba	SDK podhled
2.06	koupelna-imobilní	10,99	keramická dlažba P4	omítka, výmalba	SDK podhled
2.07	obývací pokoj	42,28	protiakustický vinyl P4	omítka, výmalba	SDK podhled vodorov. část s.v.2380
2.08	terasa	9,05	keramická dlažba		
2.10	schodiště	3,70	keramická dlažba P4	omítka, výmalba	SDK podhled s.v.2380
2.11	chodba, výtah	10,30	keramická dlažba P4	omítka, výmalba	omítka, výmalba
2.12	komora pro čistící prostředky	2,32	keramická dlažba P4	omítka, výmalba	SDK podhled

LEGENDA MATERIÁLŮ

STÁVAJÍCÍ KONSTRUKCE

BOURANÉ KONSTRUKCE

NOVÉ KONSTRUKCE

SO 01 - Přístavba a stavební úpravy stávajícího objektu

Architektonicko - stavební řešení

hlavní projektant:	Ing. arch. Petr BLAŽEK, Ph.D.
zodpovědný projektant:	Ing. arch. Petr BLAŽEK, Ph.D.
vypracoval:	Diana BALOG

stavebník: Jihomoravský kraj
Žerotínovo náměstí 449/3
601 82 Brno

CHRÁNĚNÉ BYDLENÍ STRÁŽOVICE
Strážovice, č.p. 96

k.ú. Strážovice, p.č. st. 310, Strážovice 696 38

obsah výkresu:

Půdorys 2.NP - bourací práce

stupeň PD:	DPS
datum:	04/2024



měřítko: čís. výkresu:

1:50 D 1.9

PENDa.s.

Vojanova č.1, 615 00 Brno
tel.: +420 604 / 711 260
E-mail: petr.blazek@pend.cz, www.pend.cz