


Sousední objekt p.č. st. 229

Sousední objekt p.č. st. 229

Pro napojení objektu na datovou síť bude využito stávající napojení. Objekt bude vybaven nezávislými rozvody strukturované kabeláže vedeny kabely UTP cat.6. V každém obytném pokoji bude instalována dvojzásuvka 2xRJ45. Internet bude v objektu šířen také pomocí WiFi routeru, který bude umístěn v rámci slaboproudého rozvaděče. Na každém obytném patře poté bude instalován WiFi Access point

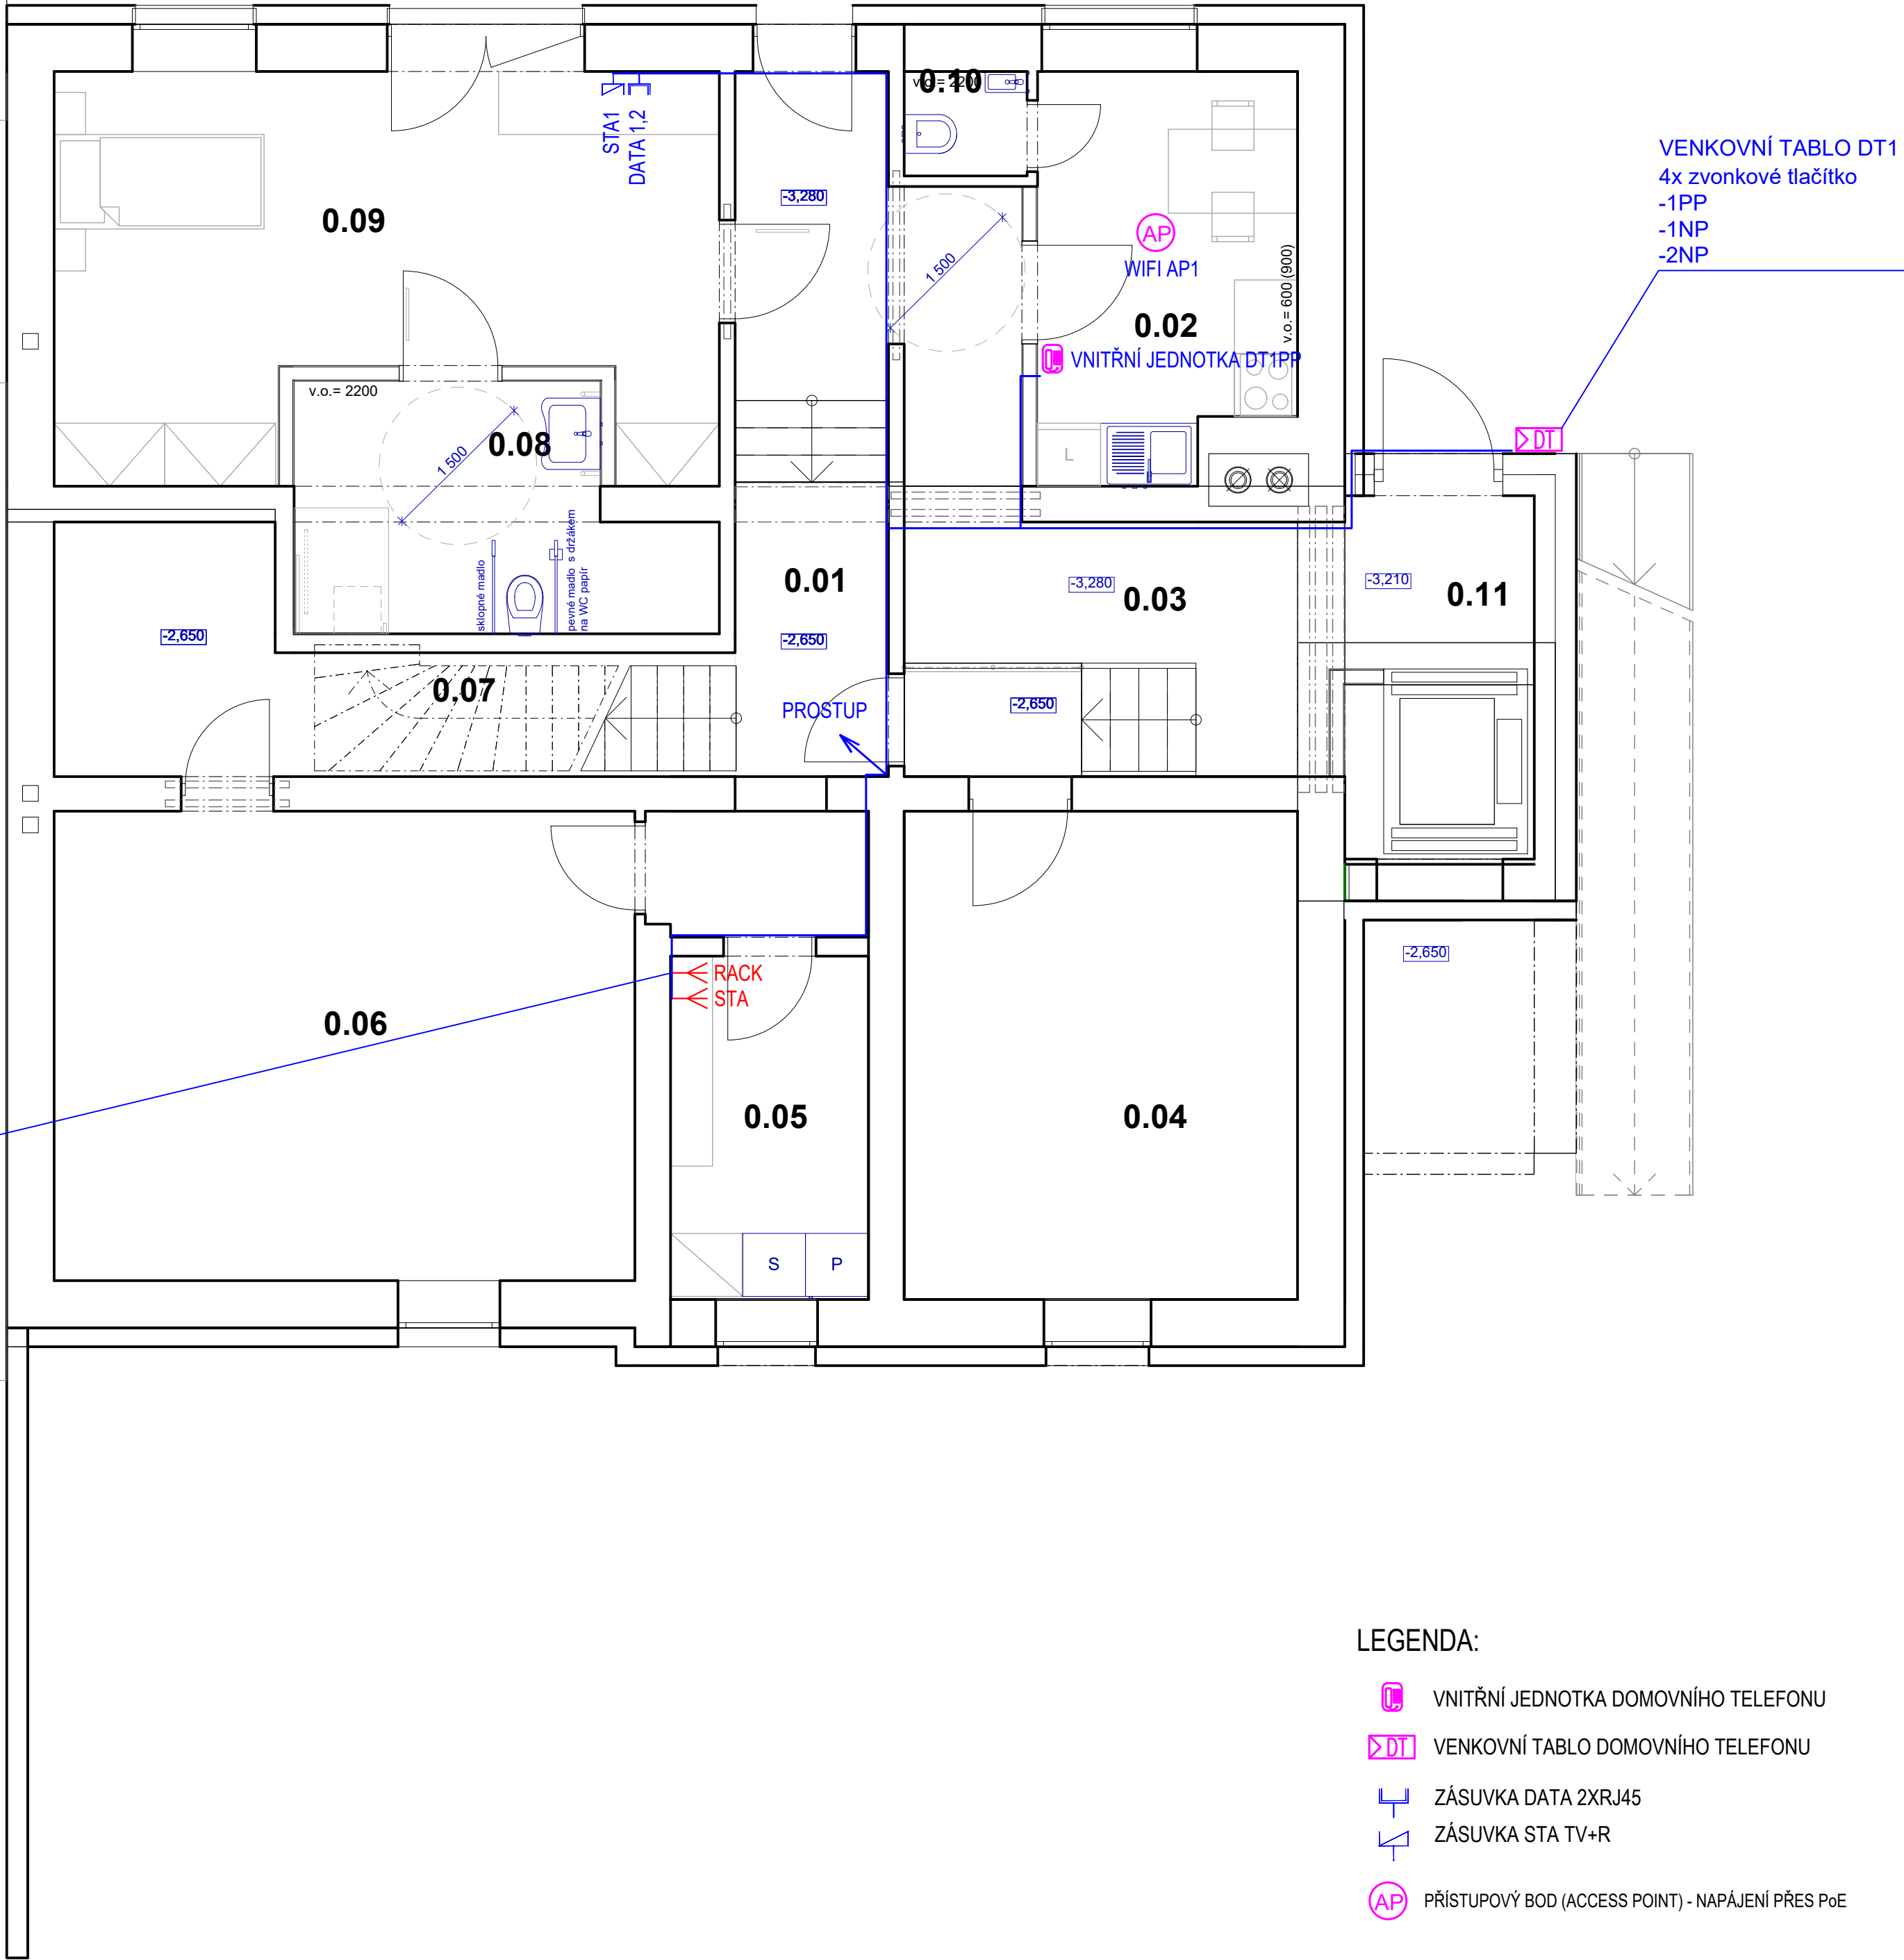

LEGENDA:

- VNITŘNÍ JEDNOTKA DOMOVNÍHO TELEFONU
- VENKOVNÍ TABLO DOMOVNÍHO TELEFONU
- ZÁSUVKA DATA 2XRJ45
- ZÁSUVKA STA TV+R
- PŘÍSTUPOVÝ BOD (ACCESS POINT) - NAPÁJENÍ PŘES PoE

POZNÁMKA:
OCHRANA PŘED ÚRAZEM EL. PROUDEM: NORMÁLNÍ-AUT. ODPOJENÍM OD ZDROJE
OCHRANA PŘED ÚRAZEM EL. PROUDEM DLE ČSN 33 2000-4-41 ed.3
POLOHA DATOVÝCH ZÁSUVK A PZTS PRVKŮ BUDE KOORDINOVÁNA A DEFINITIVNĚ ODSOUHLASENA INVESTOREM.
KABELOVÁ TRASA BUDE VEDENA POD OMÍTKOU, V PODHLEDU NEBO V PODLAŽE.
KABELOVÁ TRASA PRO SLABOPROUD BUDE VŮČI MECHANICKÉMU POŠKOZENÍ CHRÁNĚNA CHRÁNIČKOU V CELÉ DÉLCE.
PRO STRUKTUROVANOU KABELÁŽ BUDOU POUŽITY KABELY UTP cat.6a A DATOVÉ ZÁSUVKY cat.6a..
SLABOPROUDÉ VEDENÍ BUDE PROSTOROVĚ ODDĚLENO OD ROZVODŮ SILOVÝCH.
PŘÍSTROJE VE STEJNÉ VÝŠCE SDRUŽOVAT DO VÍCENÁSOBNÝCH RÁMEČKŮ.

Tabulka místností 1.PP - nový stav					
Č.	Název místnosti	Plocha (m2)	Nášlapná vrstva	Povrchová úprava stěn	Povrchová úprava stropů
0.01	chodba	12,61	keramická dlažba	omítka, výmalba	omítka, výmalba
0.02	kuchyň, společenská místn.	9,14	keramická dlažba	omítka, výmalba	omítka, výmalba
0.03	chodba	13,75	keramická dlažba	omítka, výmalba	omítka, výmalba
0.04	technická místnost	17,41	betonová mazanina	omítka, výmalba	omítka, výmalba
0.05	sklad	6,16	betonová mazanina	omítka, výmalba	omítka, výmalba
0.06	sklep	24,72	betonová mazanina	omítka, výmalba	omítka, výmalba
0.07	sklad	10,27	betonová mazanina	omítka, výmalba	omítka, výmalba
0.08	koupelna-imobilní	8,22	keramická dlažba	omítka, výmalba	omítka, výmalba
0.09	pokoj-imobilní	21,33	vinyl	omítka, výmalba	omítka, výmalba
0.10	WC	1,16	keramická dlažba	omítka, výmalba	omítka, výmalba
0.11	výtah	6,34	keramická dlažba	omítka, výmalba	omítka, výmalba

hlavní projektant:	Ing. arch. Petr BLAŽEK, Ph.D.
zodpovědný projektant:	Ing. Tomáš Novotný
vypracoval:	Bc. Matuš Krajčí

stavebník: Jihomoravský kraj
Žerotínovo náměstí 449/3
601 82 Brno

CHRÁNĚNÉ BYDLENÍ STRÁŽOVICE
Strážovice, č.p. 96

k.ú. Strážovice, p.č. st. 310, Strážovice 696 38

obsah výkresu:
Půdorys 1PP - SLP

stupeň PD:	DPS
datum:	06/2024



PENDa.s.

Vojanova č.1, 615 00 Brno
tel.: +420 604 711 260
e-mail: petr.blazek@pend.cz, www.pend.cz

měřítka: čísl. výkresu:
1:50 D 1.4.4.04