


POHLED CELNÁ VSTUP

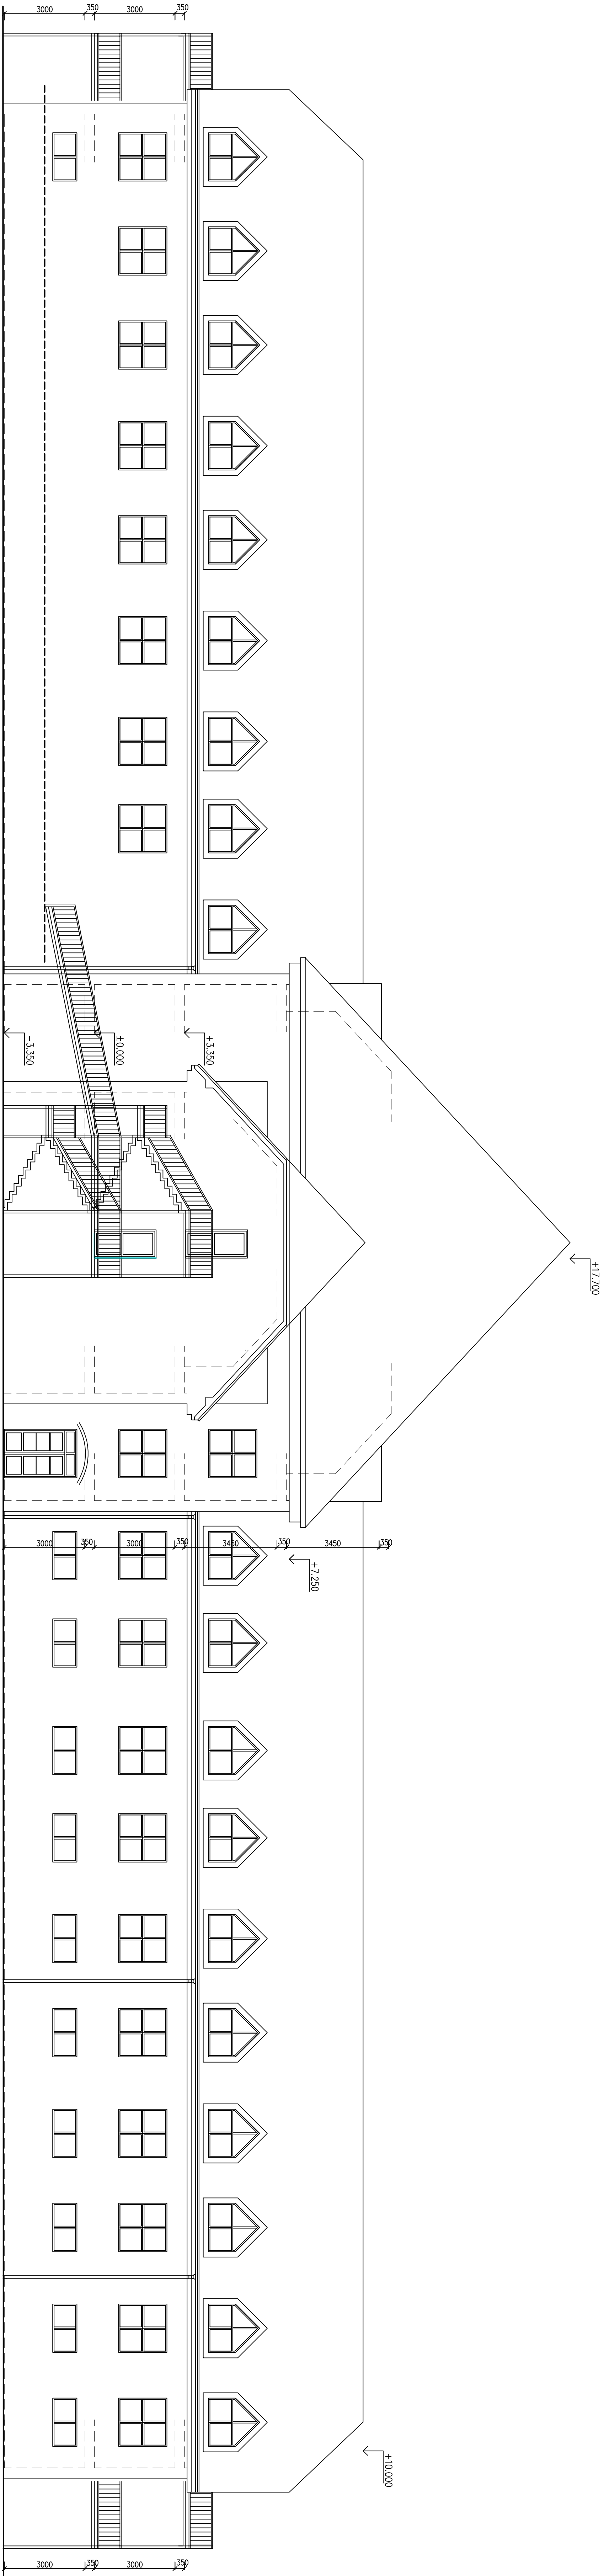

POHLED ZADNÍ - VÝCHODNÍ

±0,000 = úroveň 1.NP					KOTOVANÉ V MM	
Projekt: Stavební územní plán					Dobřečická 12, Znojmo, tel. 515244139	
Projektant	Vypracoval	Č. ověřením	Stavba PD	PROJEKT		
Ing. Černý	Ing. arch. M. Lichnerová	2568/92	Terakova	PROJEKT		
STAVEBNÍ ÚPRAVY - SOUČ. ZATEPĚNÍ ČÁSTI HLAVNÍ BUDOVY				Zak. č.		
DOMOV U LESA - TAVKOVICE				Datum:		
k.ú. Tavkovice, parc. č. 230				V/2024		
Investor: Domov u lesa Tavkovice, příspěvková organizace				Mapnik:		
Tavkovice 153, 671 40 Tavkovice				Č. výkresu		
Objekt: POHLEDY - STAVACÍ STAV				SO-01		
				1 : 100		
				02		