PŮDORYS 1. NADZEMNÍHO PODLAŽÍ – NOVÝ STAV

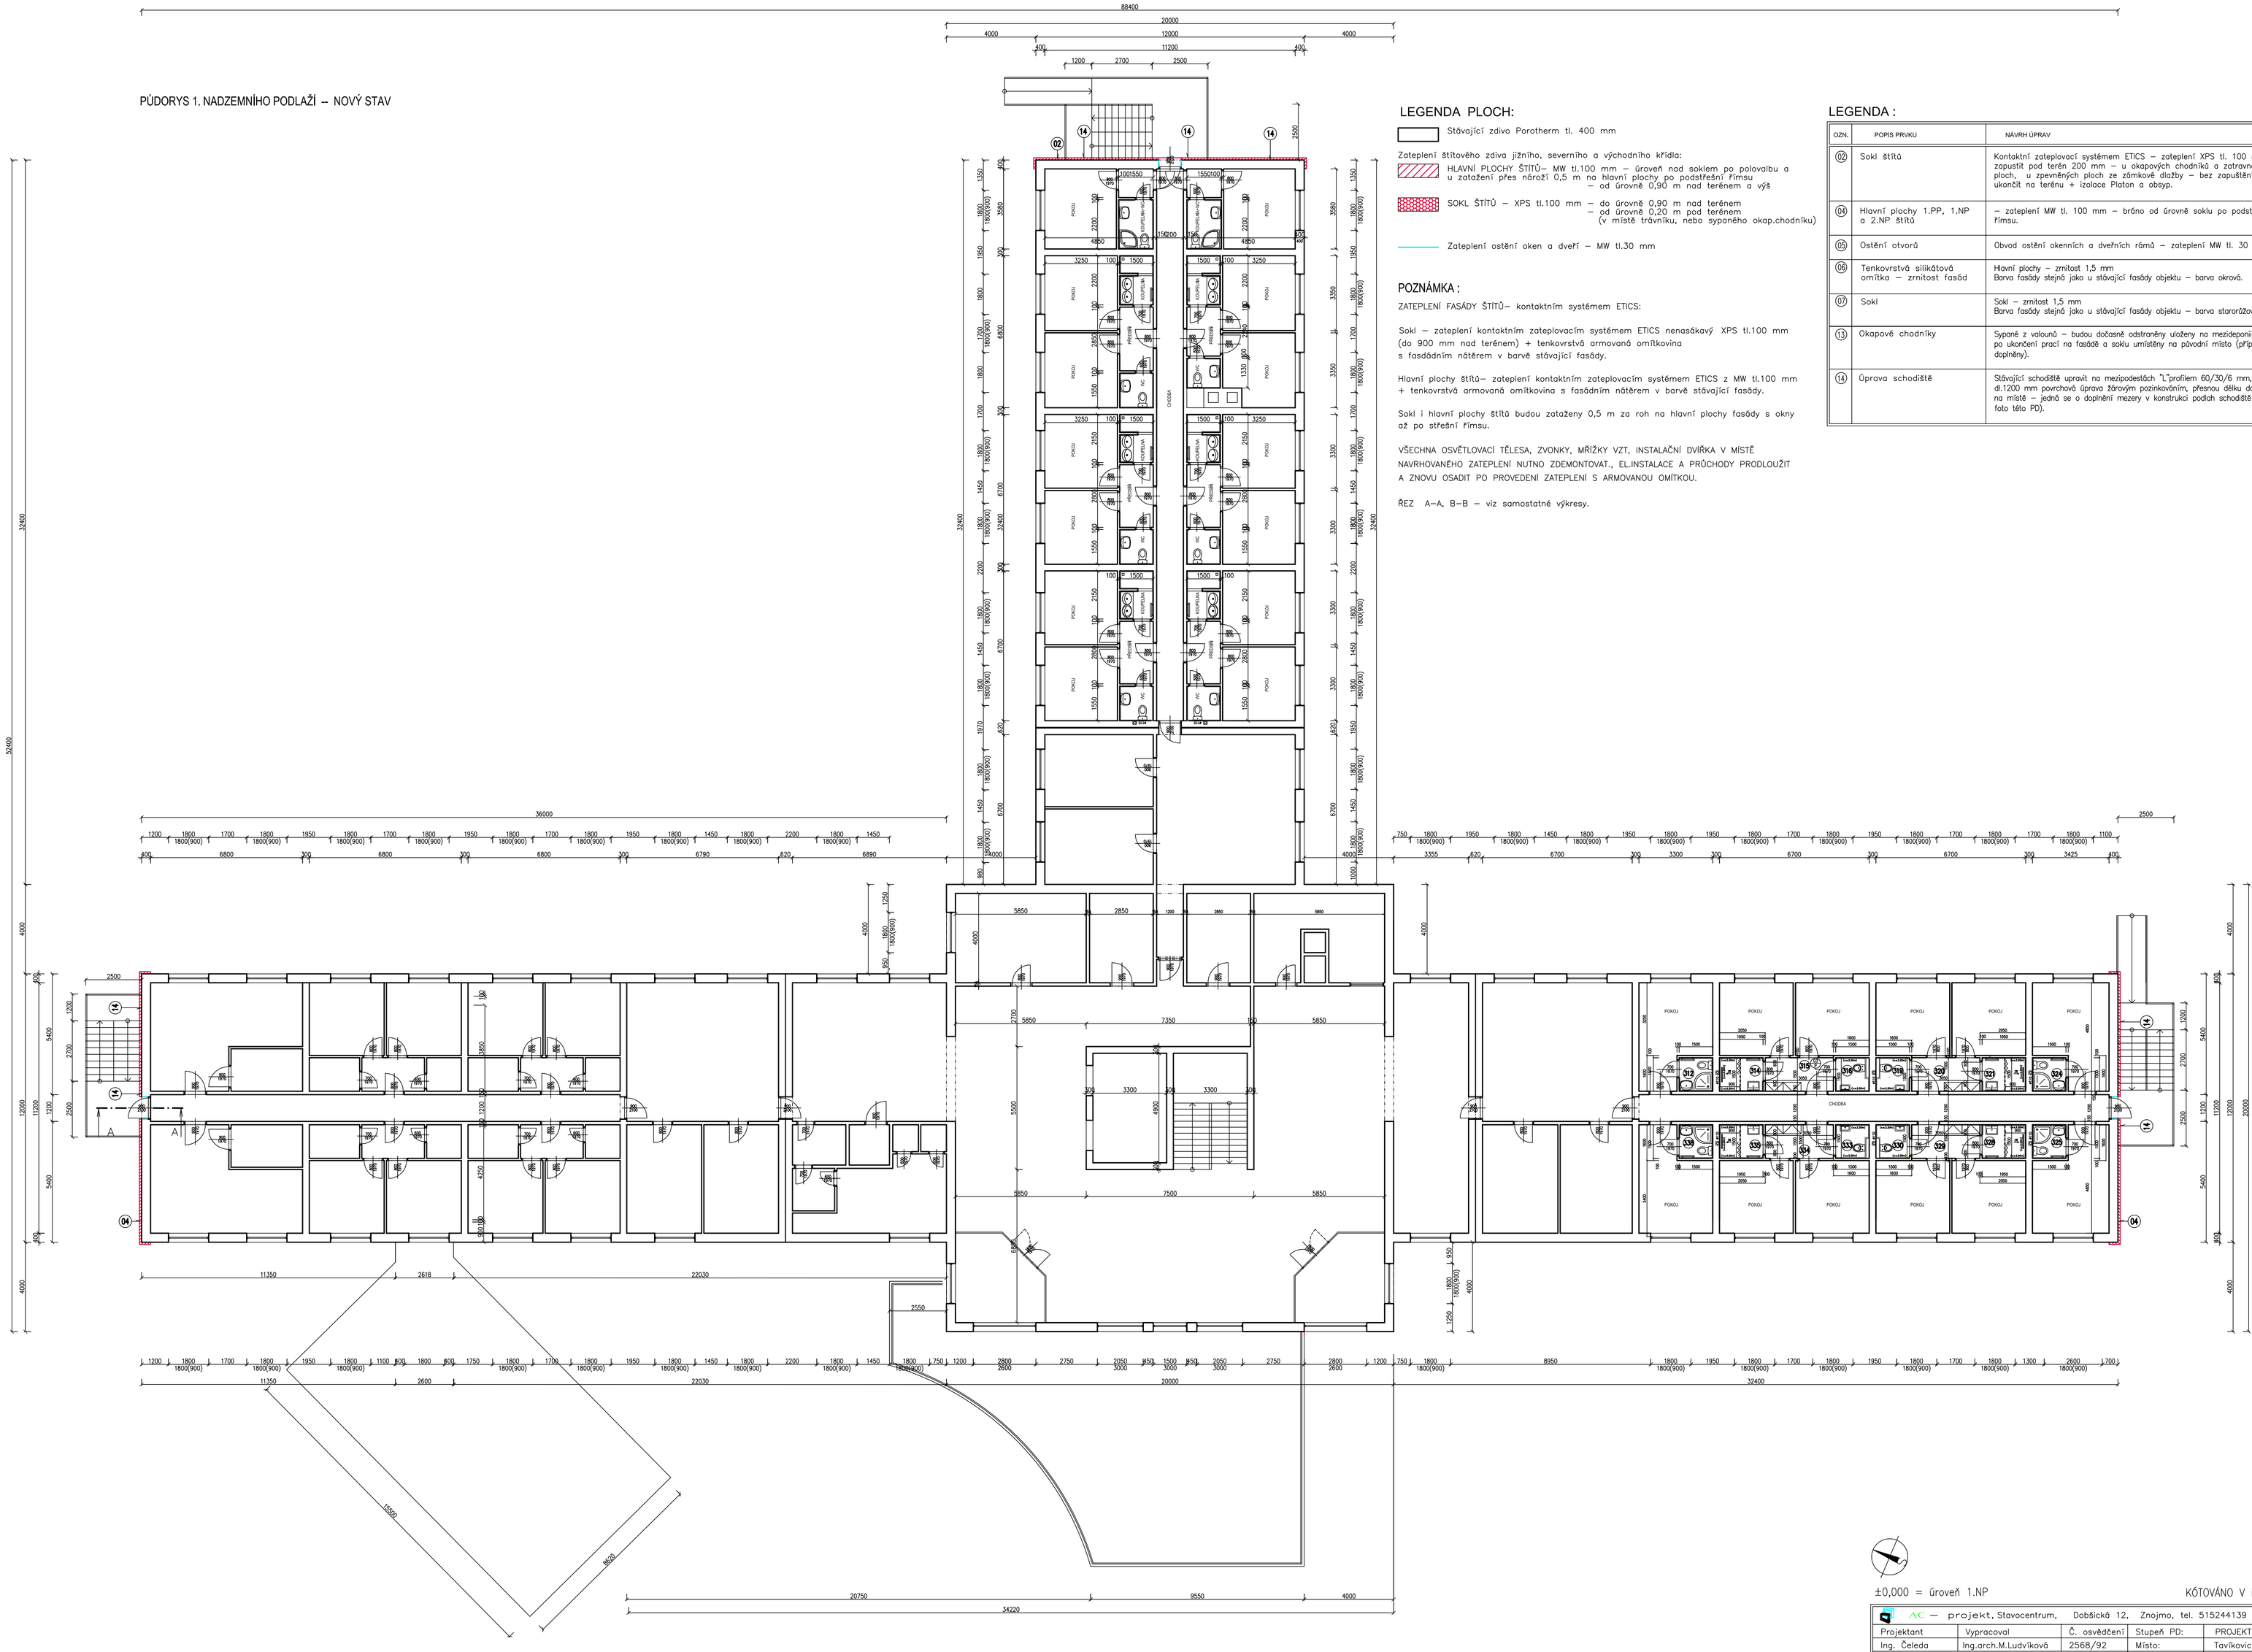

LEGENDA PLOCH:

Stávající zdivo Porotherm tl. 400 mm

Zateplení štítového zdiva jižního, severního a východního křídla:

HLAVNÍ PLOCHY ŠTÍTŮ– MW tl.100 mm – úroveň nad soklem po polovalbu a u zatažení přes nároží 0,5 m na hlavní plochy po podstřešní římsu
– od úrovně 0,90 m nad terénem a výš

SOKL ŠTÍTŮ – XPS tl.100 mm – do úrovně 0,90 m nad terénem
– od úrovně 0,20 m pod terénem
(v místě trávníku, nebo sypaného okap.chodníku)

Zateplení ostění oken a dveří – MW tl.30 mm

POZNÁMKA :

ZATEPLENÍ FASÁDY ŠTÍTŮ– kontaktním systémem ETICS:

Sokl – zateplení kontaktním zateplovacím systémem ETICS nenasákavý XPS tl.100 mm (do 900 mm nad terénem) + tenkovrstvá armovaná omítkovina s fasádním nátěrem v barvě stávající fasády.

Hlavní plochy štítů– zateplení kontaktním zateplovacím systémem ETICS z MW tl.100 mm + tenkovrstvá armovaná omítkovina s fasádním nátěrem v barvě stávající fasády.

Soklí i hlavní plochy štítů budou zataženy 0,5 m za roh na hlavní plochy fasády s okny až po střešní římsu.

VŠECHNA OSVĚTLOVACÍ TĚLESA, ZVONKY, MŘÍŽKY VZT, INSTALAČNÍ DVÍŘKA V MÍSTĚ NAVRHOVANÉHO ZATEPLENÍ NUTNO ZDEMONTOVAT., EL.INSTALACE A PRŮCHODY PRODLOUŽIT A ZNOVU OSADIT PO PROVEDENÍ ZATEPLENÍ S ARMOVANOU OMÍTKOU.

ŘEZ A–A, B–B – viz samostatné výkresy.

LEGENDA :

OZN.	POPIS PRVKU	NÁVRH ÚPRAV
02	Sokl štítů	Kontaktní zateplovací systémem ETICS – zateplení XPS tl. 100 mm, zapuštěí pod terén 200 mm – u okapových chodníků a zatravněných ploch, u zpevněných ploch ze zámkové dlažby – bez zapuštění, ukončit na terénu + izolace Platon a obsyp.
04	Hlavní plochy 1.PP, 1.NP a 2.NP štítů	– zateplení MW tl. 100 mm – bráno od úrovně soklu po podstřešní římsu.
05	Ostění otvorů	Obvod ostění okenních a dveřních rámů – zateplení MW tl. 30 mm.
06	Tenkovrstvá silikátová omítka – zrnitost fasád	Hlavní plochy – zrnitost 1,5 mm Barva fasády stejná jako u stávající fasády objektu – barva okrová.
07	Sokl	Sokl – zrnitost 1,5 mm Barva fasády stejná jako u stávající fasády objektu – barva staroružová.
13	Okapové chodníky	Sypané z valounů – budou dočasně odstraněny uložený na mezideponii a po ukončení prací na fasádě a soklu umístěny na původní místo (případně doplněny).
14	Úprava schodiště	Stávající schodiště upravit na mezipodestách "L"profilem 60/30/6 mm, dl.1200 mm povrchová úprava žárovým pozinkováním, přesnou délku doměřit na místě – jedná se o doplnění mezery v konstrukci podlah schodiště (viz foto této PD).

±0,000 = úroveň 1.NP

KÓTOVÁNO V MM!

AC – projekt, Stavocentrum, Dobšická 12, Znojmo, tel. 515244139			
Projektant: Ing. Čeleda	Vypracoval: Ing.arch.M.Ludvíková	Č. osvědčení: 2568/92	Stupeň PD: PROJEKT
			Místo: Tavíkovice
STAVEBNÍ ÚPRAVY - SO-01 ZATEPLENÍ ČÁSTI HLAVNÍ BUDOVY DOMOV U LESA - TAVÍKOVICE k.ú. Tavíkovice, parc.č.230			Zak. č.
			Datum: V/2024
Investor: Domov u lesa Tavíkovice, příspěvková organizace, Tavíkovice 153, 671 40 Tavíkovice			Měřítko: 1 : 100
			Č. výkresu: SO-01
Obsah: PŮDORYS 1. NADZEMNÍHO PODLAŽÍ - NOVÝ STAV			05