


POHLED ČERNÁ VSTUP

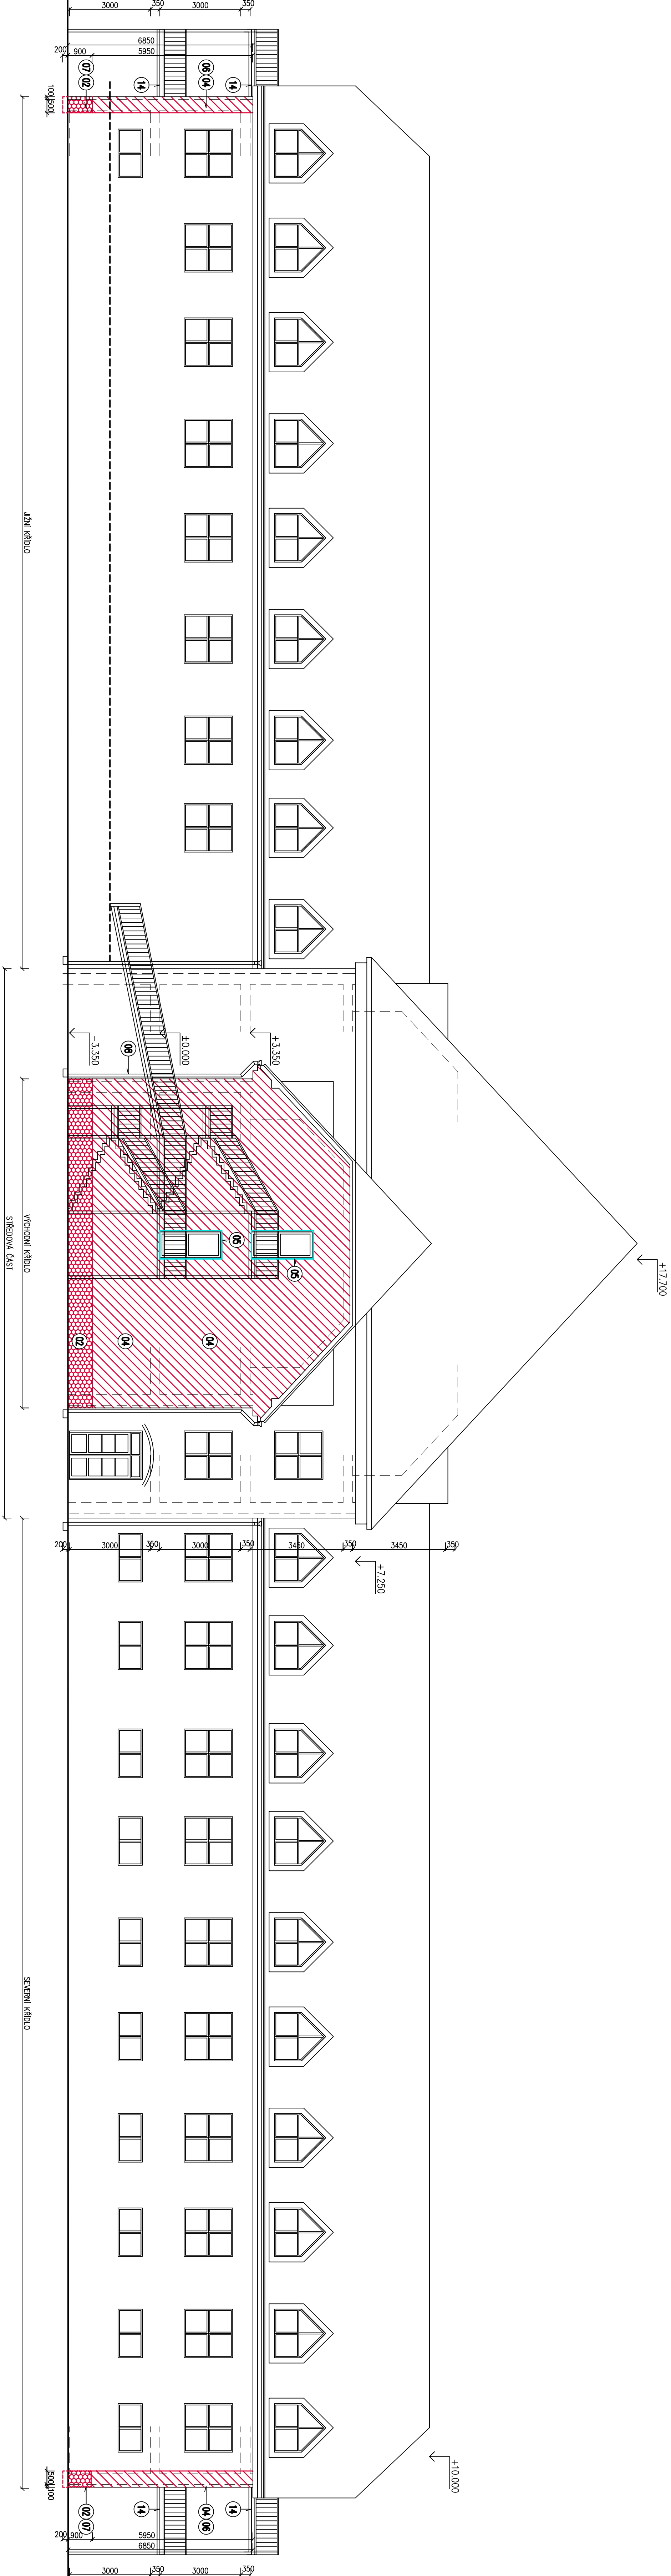

POHLED ZADNÍ - VÝCHODNÍ






