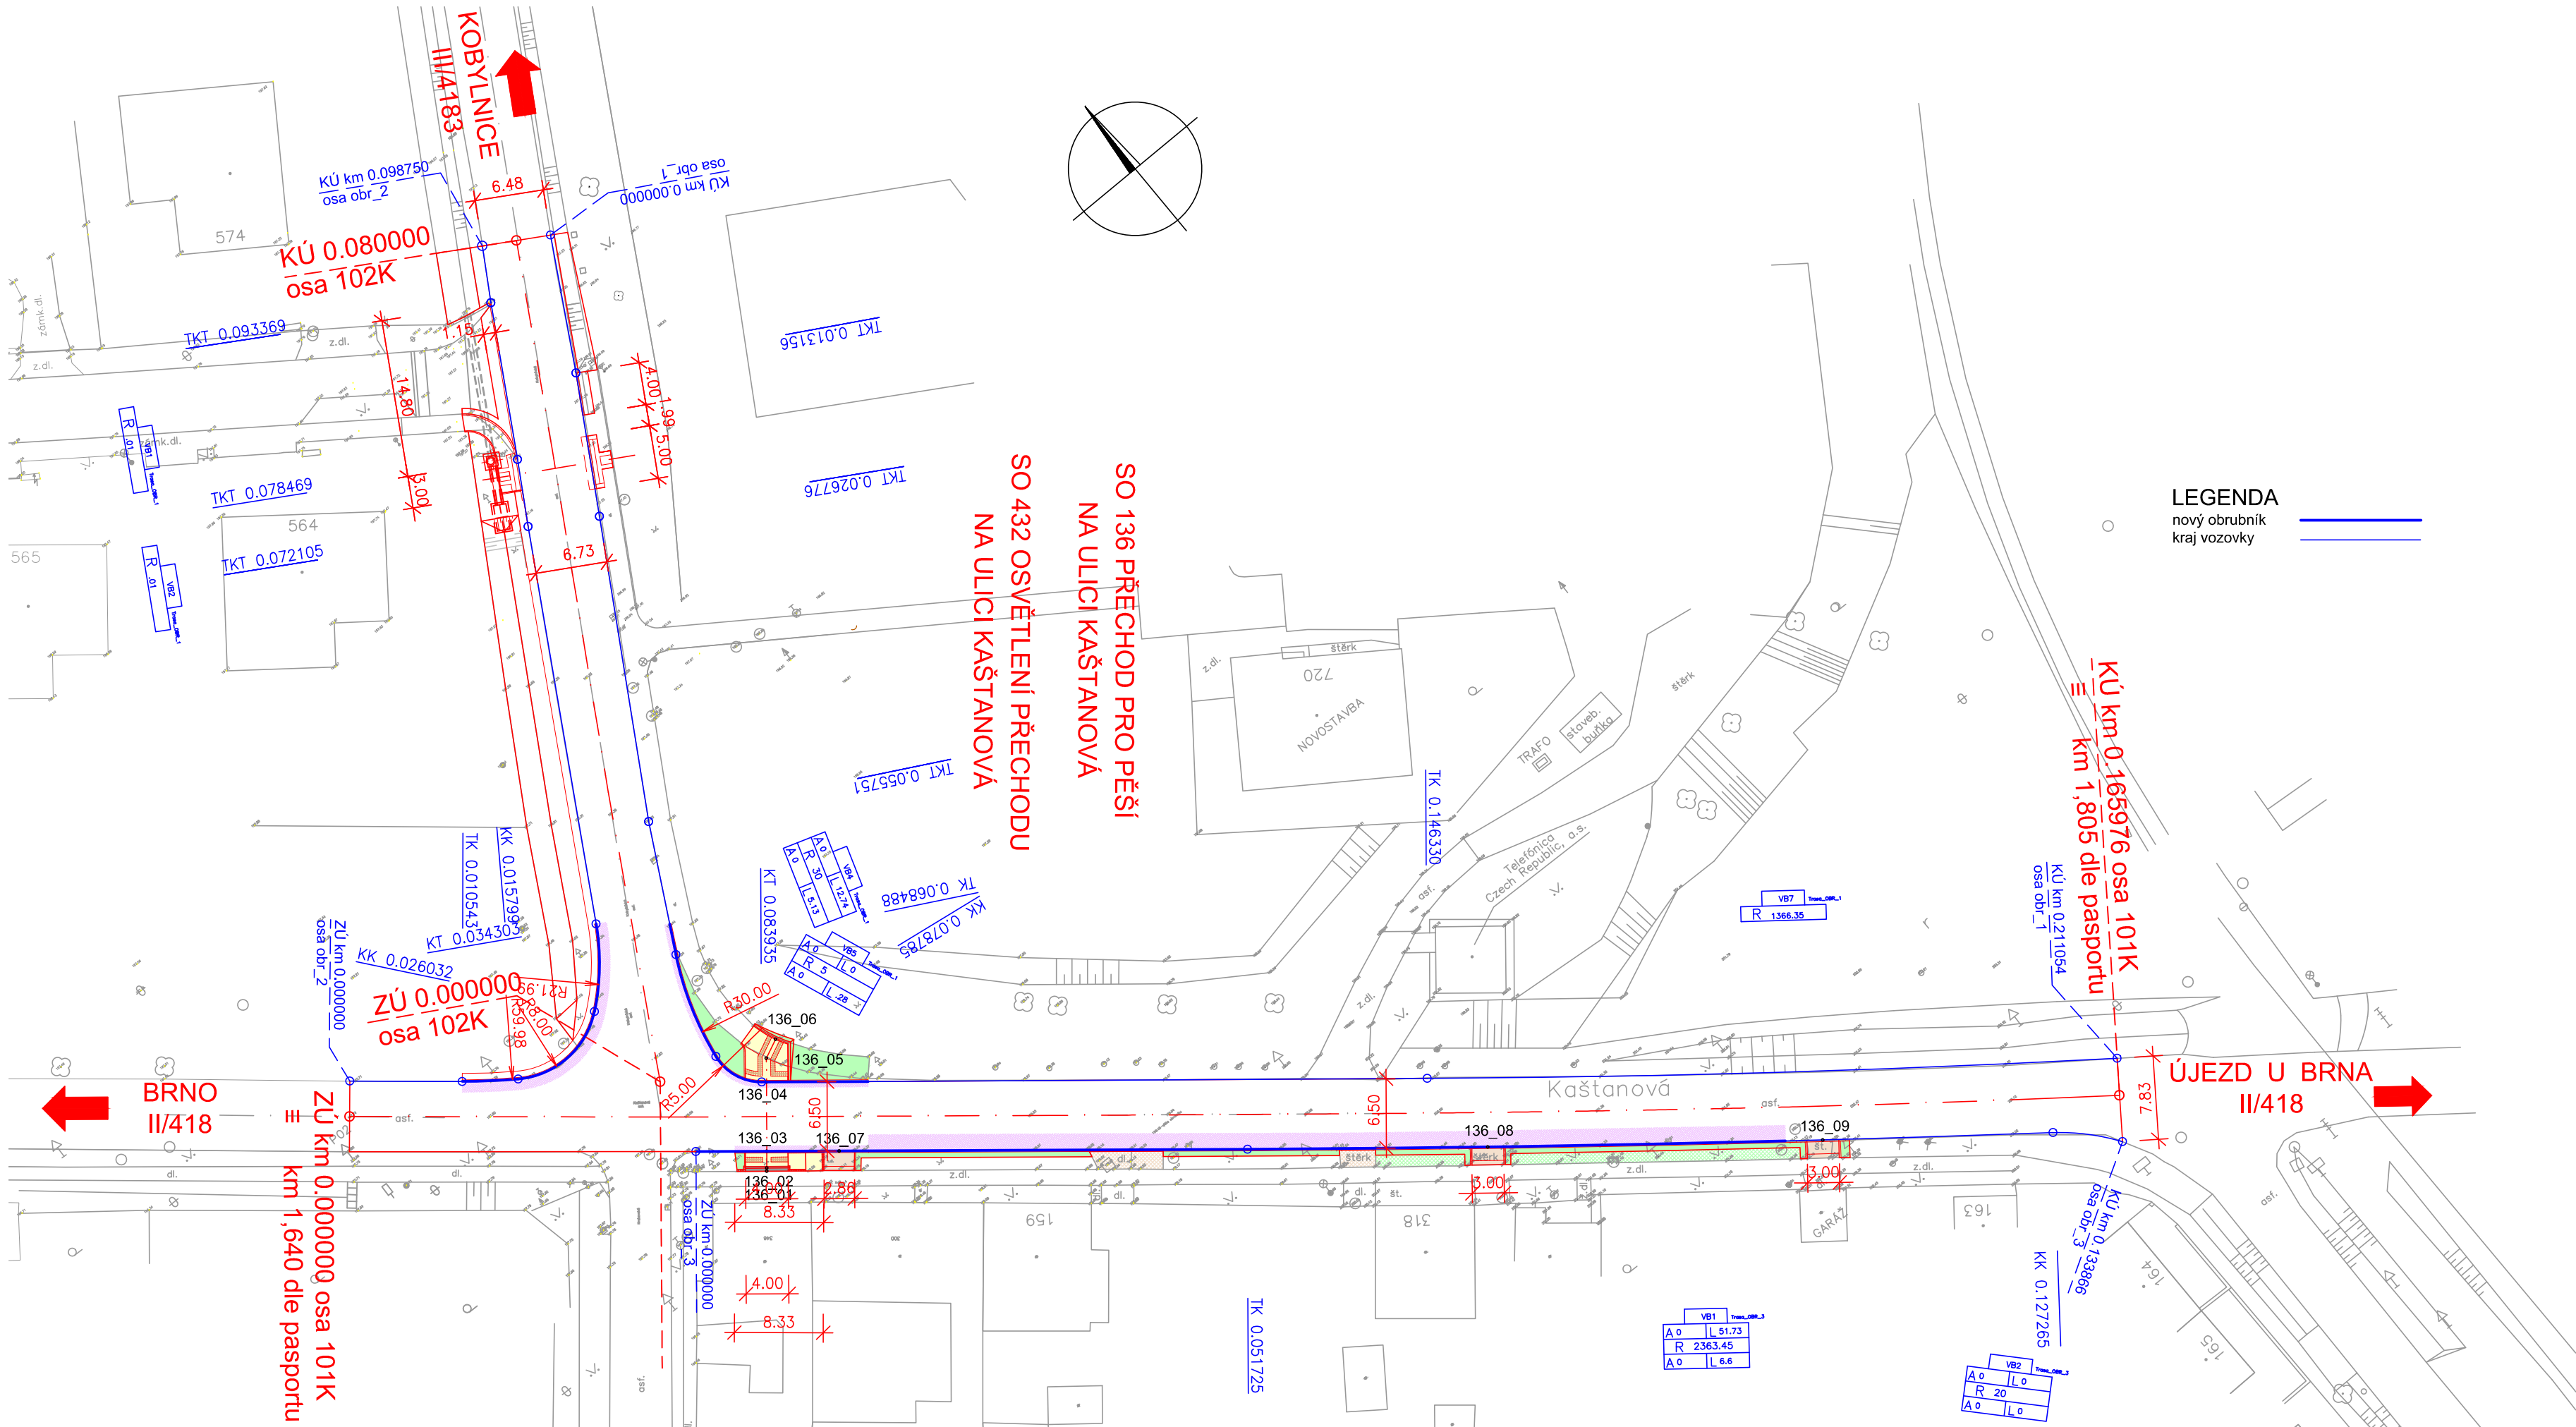
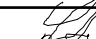

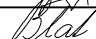
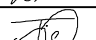


VYTYČENÍ 1:500



D.1.1

SO 136

SOUŘADNICOVÝ SYSTÉM: JTSK			
VÝŠKOVÝ SYSTÉM: Bpv			
ZODPOVĚDNÝ PROJEKTANT	ING. SKŘIČKA		
VYPRACOVAL	ING. BLATECKÁ		
KONTROLOVAL	ING. FISCHER		
OBJEDNATEL: OBEC SOKOLNICE Komenského 435, 664 52 SOKOLNICE			
NÁZEV AKCE: SOKOLNICE, PŘECHODY ULICE KAŠTANOVÁ, KOBYLNICKÁ PŘECHOD PRO PĚŠÍ NA ULICI KAŠTANOVÁ OBJEKT : NÁZEV PŘÍLOHY: VYTYČENÍ		STUPEŇ	PDPS
		DATUM	červen 2024
		FORMÁT	A4
		MĚŘÍTKO	1:500
		Č. ZAKÁZKY	2438-1
		ARCHIVNÍ Č.	2438-1
		Č. SOUPRAVY:	Č. VÝKRESU: 04