


D.1.1.01 Půdorys podkroví _ stávající stav

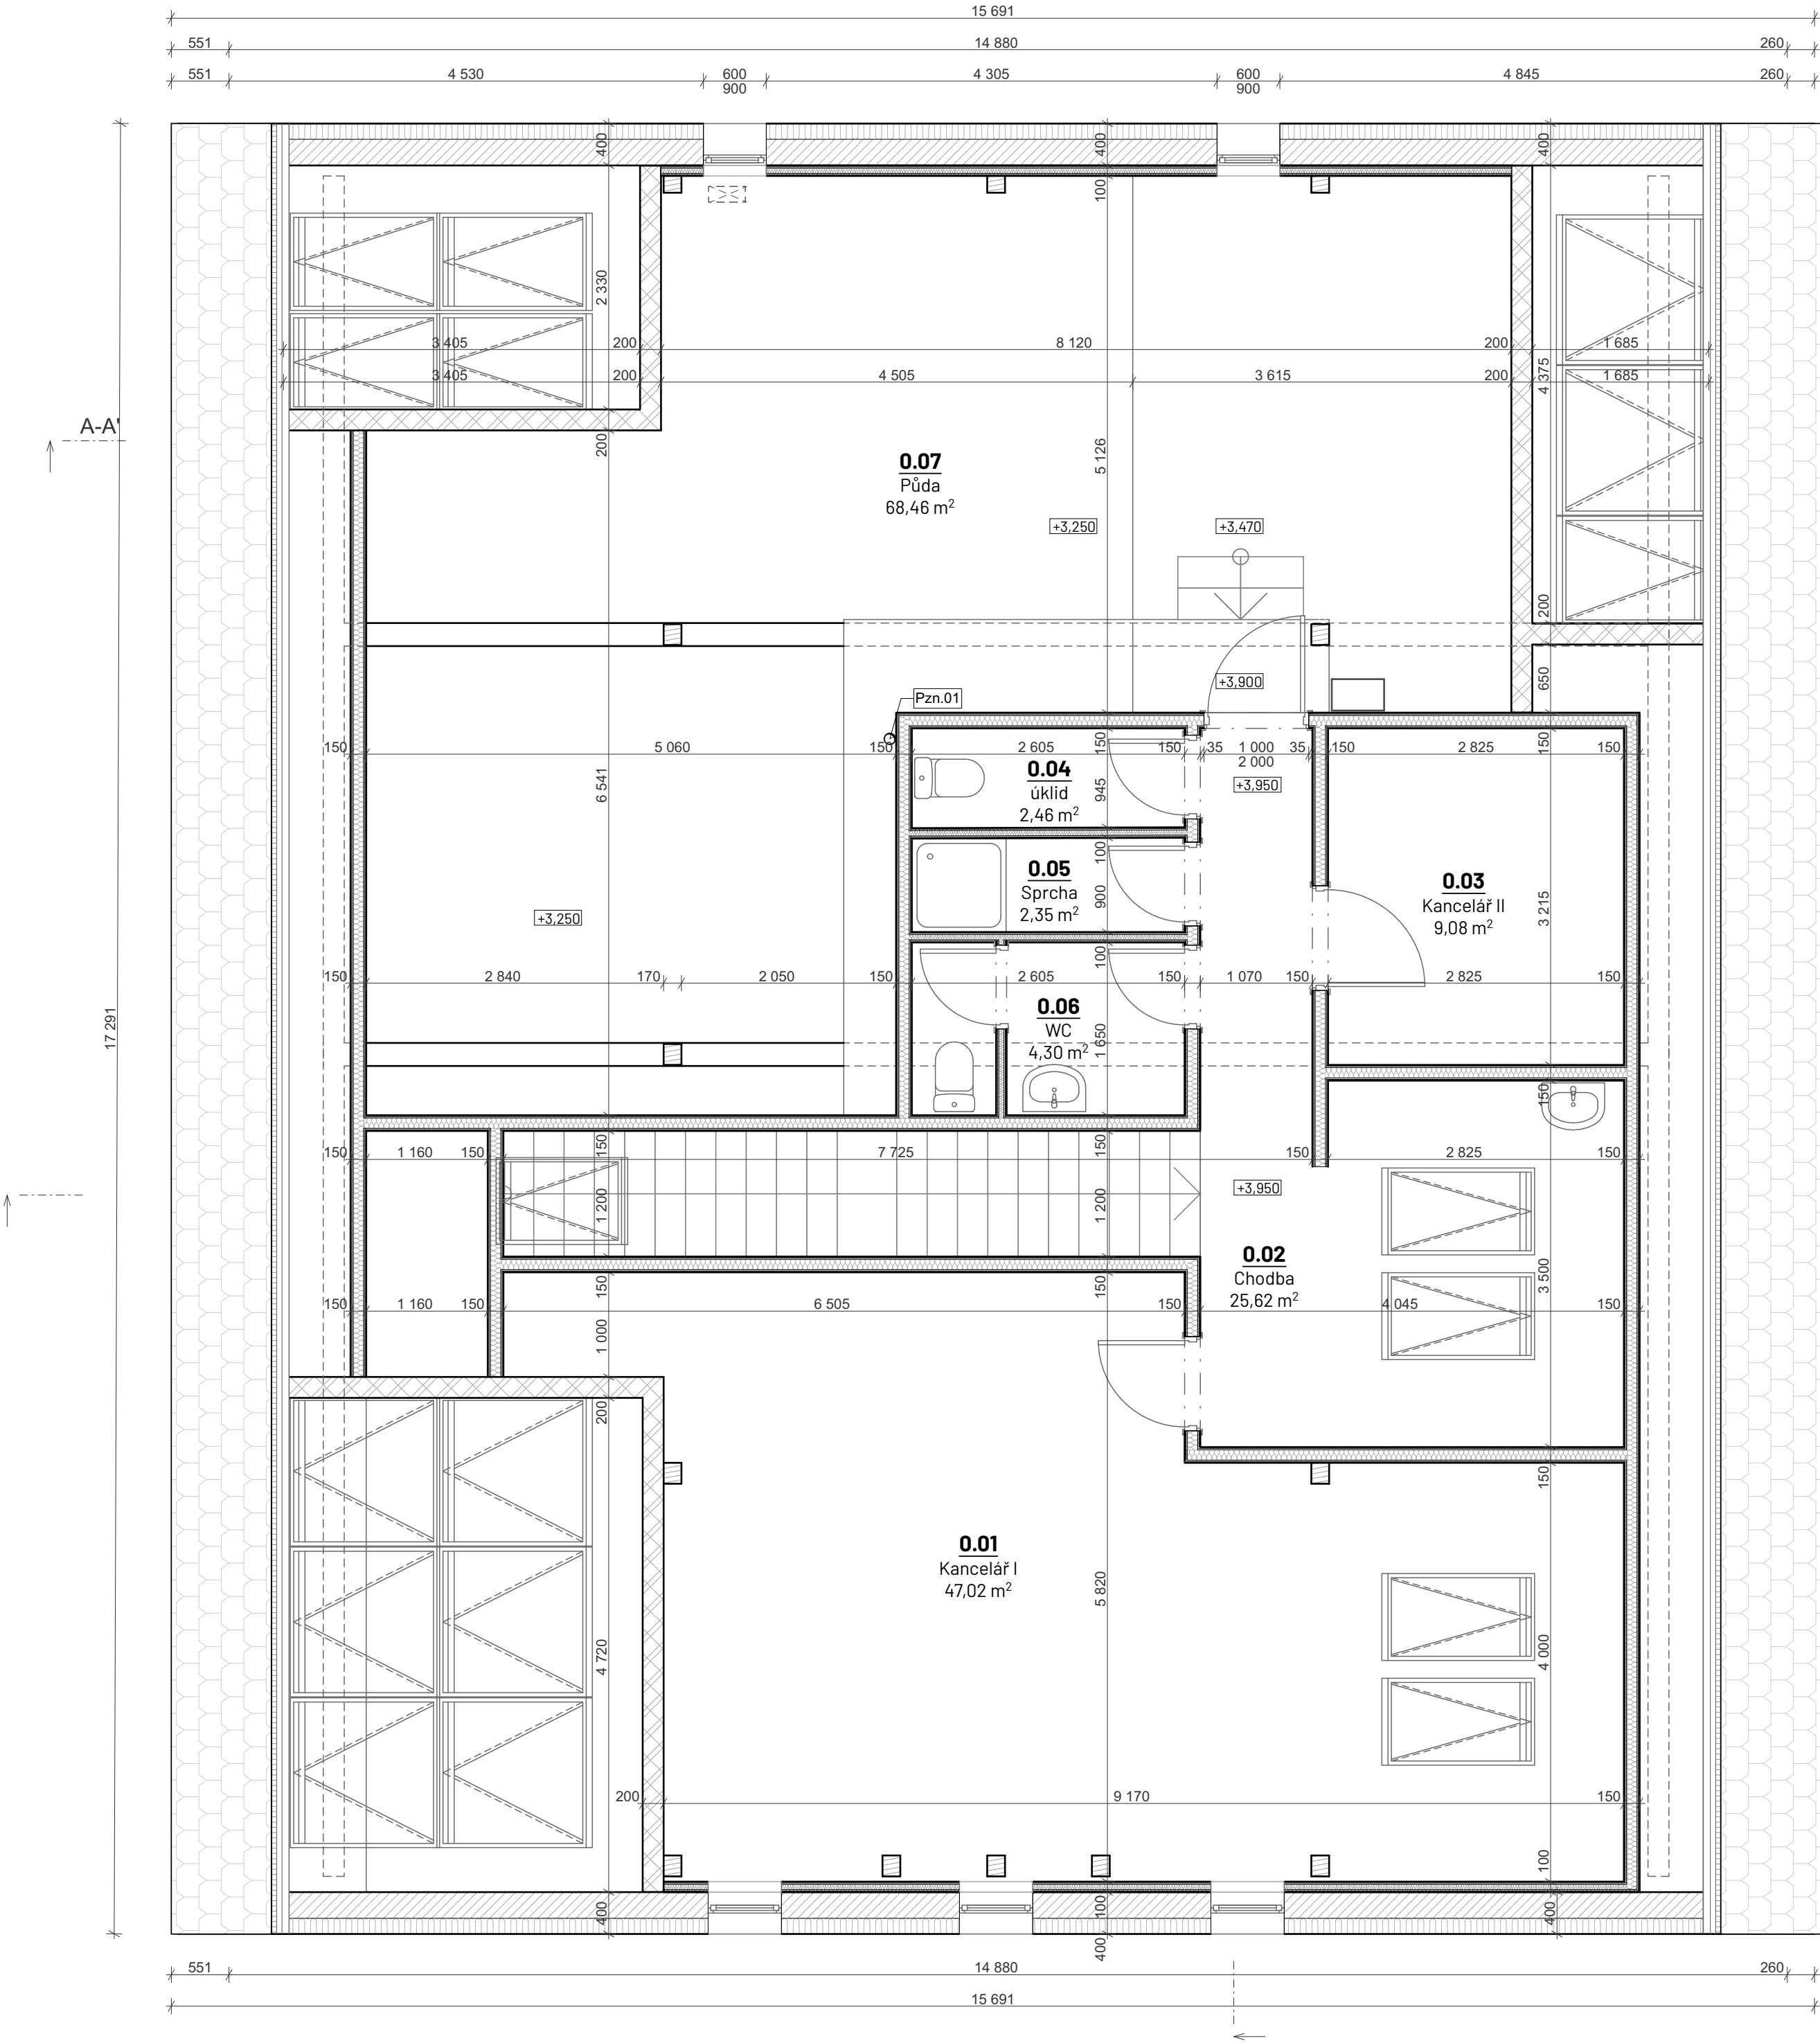

Tabulka místností podkroví _ stávající stav			
Č.	Název místnosti	Plocha (m2)	Nášlapná vrstva
0.01	Kancelář I	47,02	<Floor Finish>
0.02	Chodba	25,62	<Floor Finish>
0.03	Kancelář II	9,08	<Floor Finish>
0.04	úklid	2,46	<Floor Finish>
0.05	Sprcha	2,35	<Floor Finish>
0.06	WC	4,30	<Floor Finish>
0.07	Půda	68,46	<Floor Finish>
		159,29 m²	

LEGENDA MATERIÁLŮ půdorys podkroví

- Zdivo tloušťky 250mm
Stávající obvodové zdivo - štítová stěna
- Zdivo tloušťky 200mm
Stávající vnitřní nosné zdivo
- Tepelná izolace
vnější kontaktní zateplení fasády 150mm
- Dvojitě opláštěná dělicí příčka SDK
Impregnovaná sádrokartonová deska
- Minerální vata - výplň SDK příčky
výplň SDK příčky

Jedná se o projektovou dokumentaci určenou pro stavební povolení. Nedílnou součástí projektové dokumentace jsou technické zprávy, závazná stanoviska dotčených orgánů, stanoviska vlastníků veřejné dopravní a technické infrastruktury. Při provádění stavby je nutné provést řádnou koordinaci stavební části se stavebními úpravami jednotlivých profesí (prostupy, dražky a pod.). Vedení stavby bude prováděno v souladu se zákonem č. 183/2006 Sb. Při provádění veškerých stavebních prací je třeba se řídit ustanoveními platných norem ČSN, technologických předpisů a pravidel. řídit se podmínkami bezpečnosti práce obsažené v Zákoníku práce a vyhláškách Státního úřadu inspekce práce.

podkroví = + 3,950
souřadnicový systém: S-JTSK
výškový systém: Bpv

HLAVNÍ ARCHITEKT	VYPRACOVAL	ZODP. PROJEKTANT
Ing. arch. David Zaplatil	Ing. arch. Ondřej Kunz	Ing. Václav Morava

INVESTOR

Domov pro seniory Sokolnice, Zámecká 57, 664 52 Sokolnice

PROJEKT

Vybudování kanceláří stodola
Domov pro seniory Sokolnice, příspěvková organizace
Zámecká 57, 664 52 Sokolnice

OBSAH

Půdorys podkroví _ stávající stav

Ing. Václav Morava, 1002626, pozemní stavby

FORMÁT	4xA4
DATUM	17.08.2023
STUPEŇ	DPS
PROFESE	Stavební
MĚŘÍTKO	Č. VÝKRESU 1:50
	D.1.1.01