


D.1.1.05 Půdorys podkrovní _nový stav

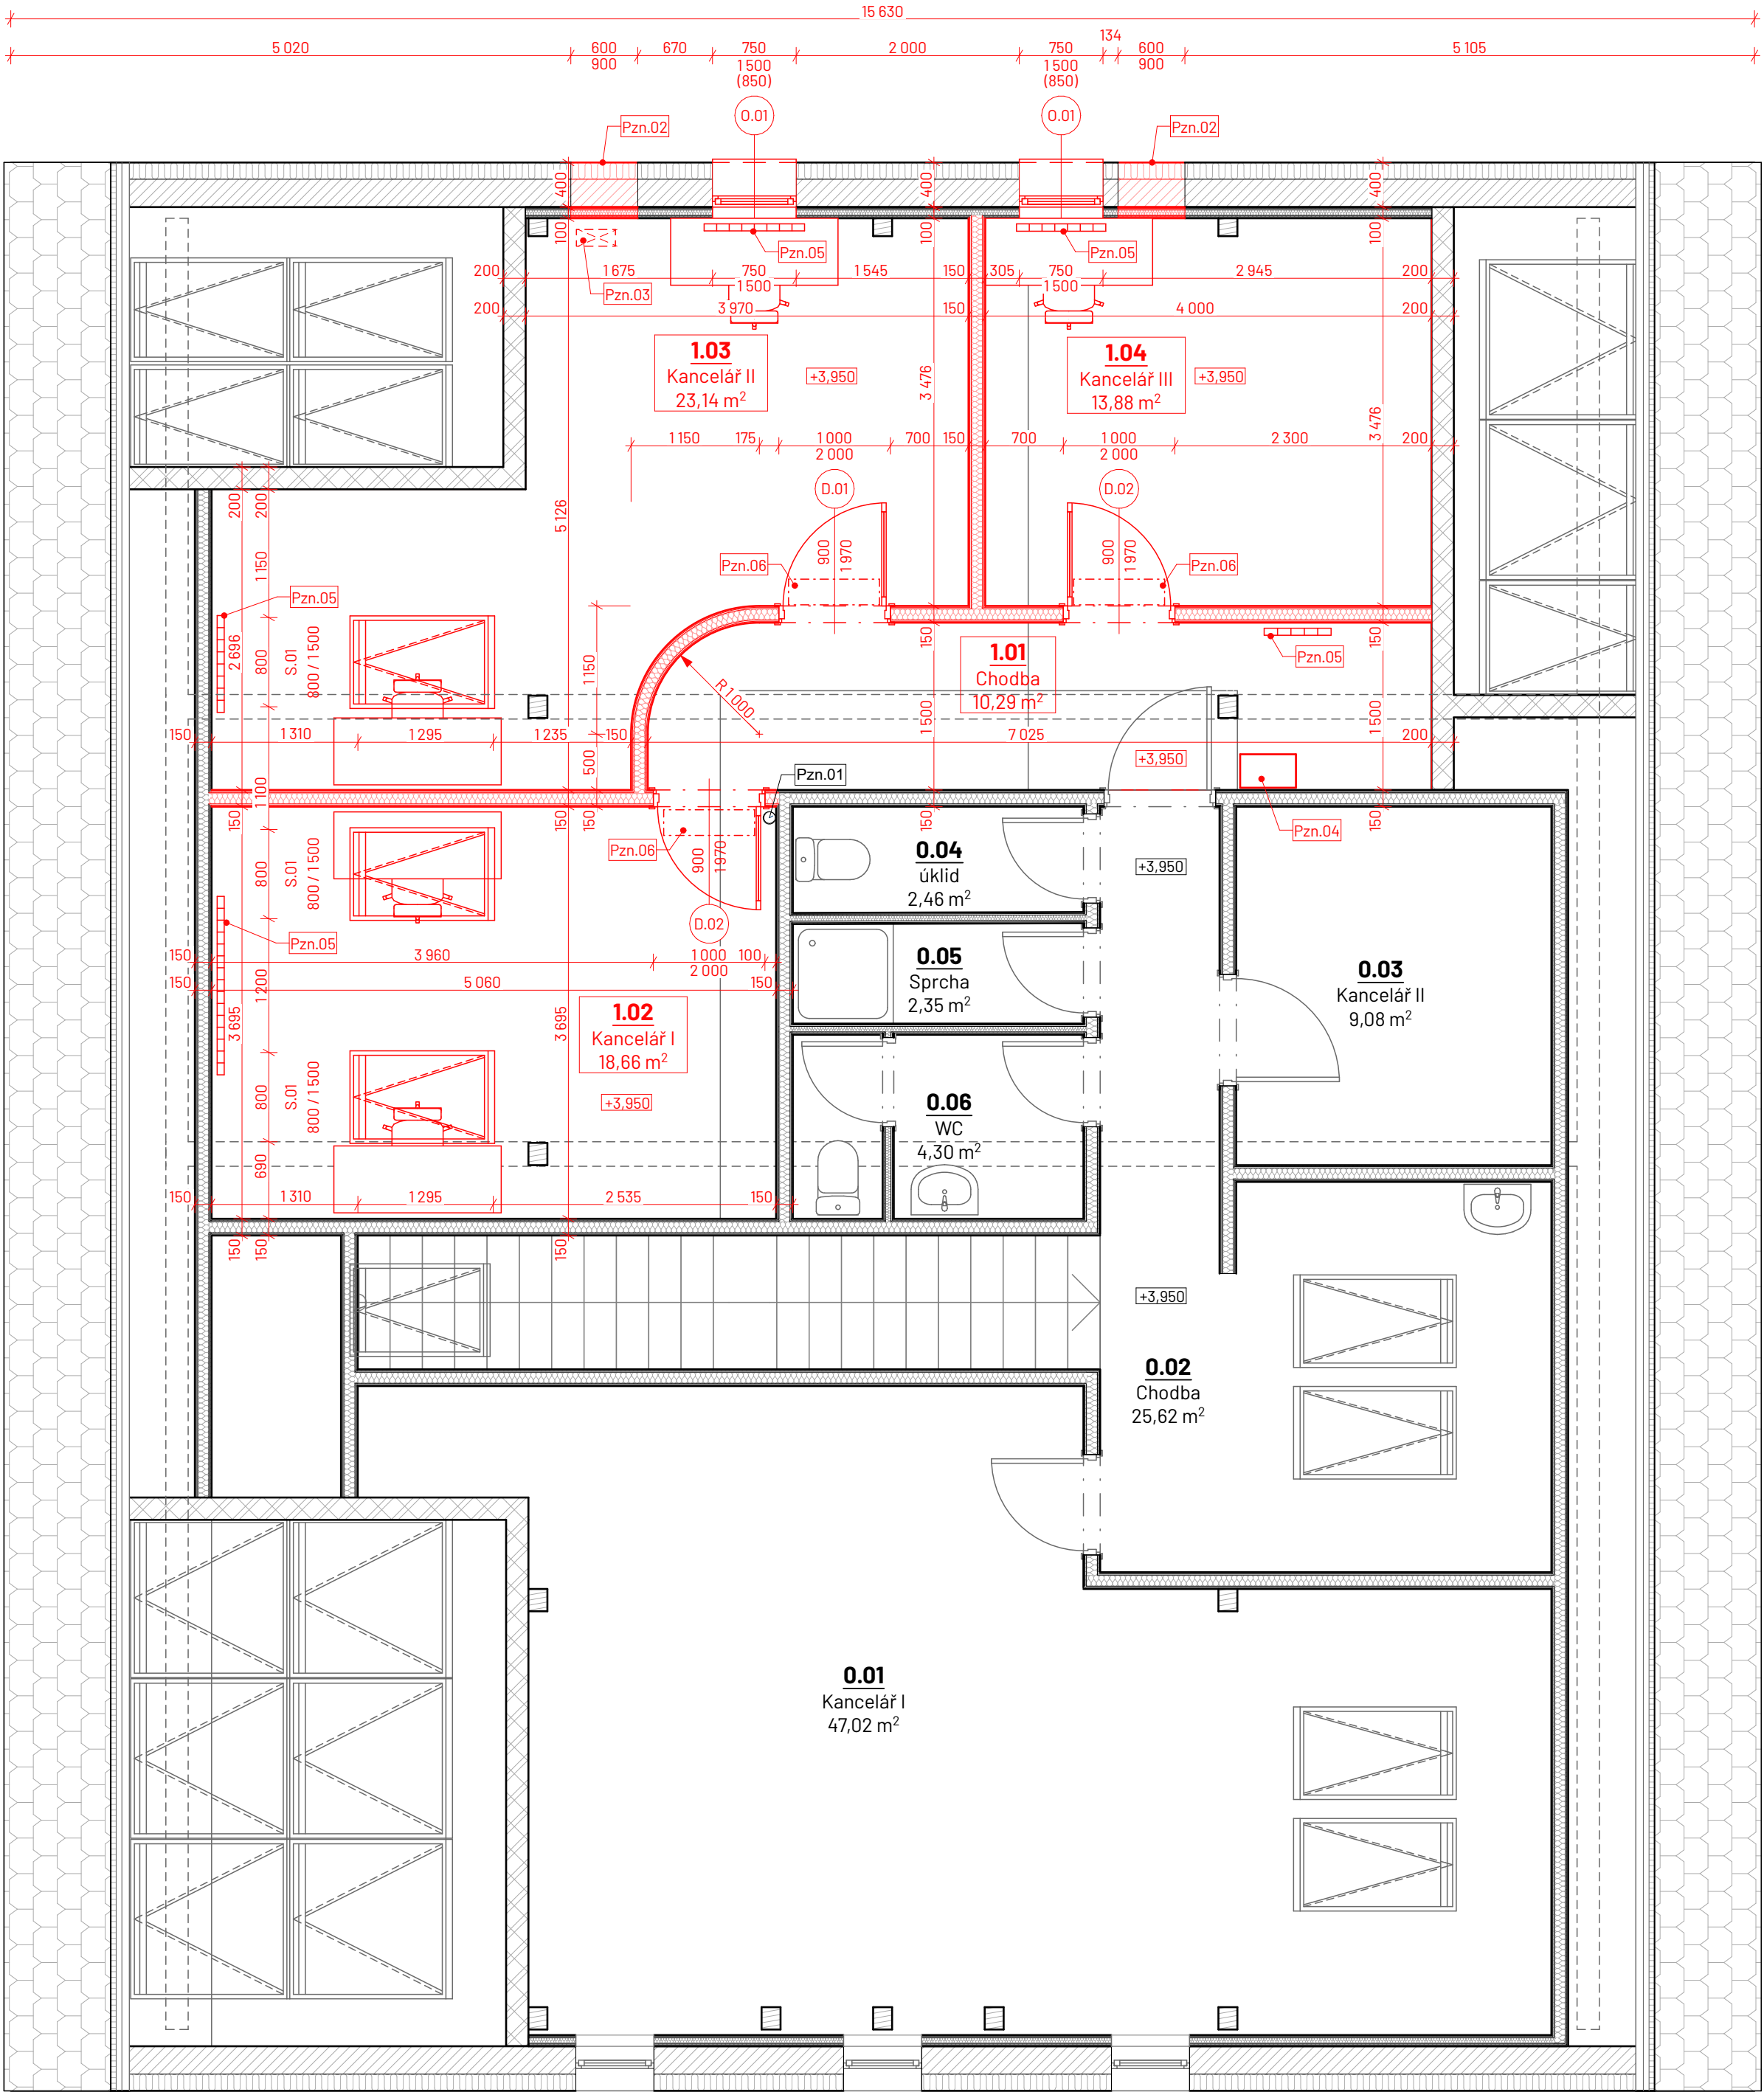

Tabulka místností podkrovní _ nová část			
Č.	Název místnosti	Plocha (m2)	Náslapná vrstva
1.01	Chodba	10,29	<Floor Finish>
1.02	Kancelář I	18,66	<Floor Finish>
1.03	Kancelář II	23,14	<Floor Finish>
1.04	Kancelář III	13,88	<Floor Finish>
		65,97 m ²	

Tabulka místností podkrovní _ stávající část			
Č.	Název místnosti	Plocha (m2)	Náslapná vrstva
0.01	Kancelář I	47,02	<Floor Finish>
0.02	Chodba	25,62	<Floor Finish>
0.03	Kancelář II	9,08	<Floor Finish>
0.04	úklid	2,46	<Floor Finish>
0.05	Sprcha	2,35	<Floor Finish>
0.06	WC	4,30	<Floor Finish>
		90,83 m ²	

LEGENDA MATERIÁLŮ půdorys podkrovní

- Zdivo tloušťky 250mm
Stávající obvodové zdivo - štitová stěna
- Zdivo tloušťky 200mm
Stávající vnitřní nosné zdivo
- Tepelná izolace
vnější kontaktní zateplení fasády 150mm
- Dvojitě opláštěná dělicí příčka SDK
Impregnovaná sádkokartonová deska
- Minerální vata - výplň SDK příčky
výplň SDK příčky
- NOVÁ KONSTRUKCE Dvojitě opláštěná dělicí příčka SDK
Impregnovaná sádkokartonová deska - zvýšená protipožární odolnost
- NOVÁ KONSTRUKCE _ podlaha
Dvojitě opláštěný nosný rošt podlahy z dřevěných trámů _ viz. skladba S.01

Poznámka

- Pzn.01 _ stávající odvětrávací potrubí od přilehlých toalet vyvedeno nad střechu
- Pzn.02 _ vybourání výplně a zazdění stávajících otvorů vč. kontaktního zateplení, fasádní omítky a vnitřní předstěny z SDK
- Pzn.03 _ Prostup stropní konstrukci pro napojení venkovní chladicí jednotky
- Pzn.04 _ nový RACK zavěšený pod stropem 15U, 500mm
- Pzn.05 _ deskové otopné těleso, detail viz. část D1.4. technické prostředí stavby - vytápění/chlazení
- Pzn.06 _ vnitřní nástěnná jednotka klimatizace o chladícím výkonu 1.5 kw

Jedná se o projektovou dokumentaci určenou pro stavební povolení. Nedílnou součástí projektové dokumentace jsou technické zprávy, závazná stanoviska dotčených orgánů, stanoviska vlastníků veřejné dopravní a technické infrastruktury. Při provádění stavby je nutné provést řádnou koordinaci stavební části se stavebními úpravami jednotlivých profesí (prostupy, dražky a pod.). Vedení stavby bude prováděno v souladu se zákonem č. 183/2006 Sb. Při provádění veškerých stavebních prací je třeba se řídit ustanoveními platných norem ČSN, technologických předpisů a pravidel, řídit se podmínkami bezpečnosti práce obsaženými v Zákoníku práce a vyhláškách Státního úřadu inspekce práce.

Ing. arch. Ondřej Kunz
+420 724 518 600
ondrakunz@gmail.com

Ing. Václav Morava, 1002626, pozemní stavby

HLAVNÍ ARCHITEKT	VYPRACOVAL	ZODP. PROJEKTANT
Ing. arch. David Zaplatil	Ing. arch. Ondřej Kunz	Ing. Václav Morava
INVESTOR		
Domov pro seniory Sokolnice, Zámecká 57, 664 52 Sokolnice		
PROJEKT		
Vybudování kanceláří stodola Domov pro seniory Sokolnice, příspěvková organizace Zámecká 57, 664 52 Sokolnice		
OBSAH		
Půdorys podkrovní _nový stav		

FORMÁT	4xA4
DATUM	17.08.2023
STUPEŇ	DPS
PROFESE	Stavební
MĚŘÍTKO	Č. VÝKRESU 1:50
	D.1.1.05