


D.1.1.06 Výkres podlahy

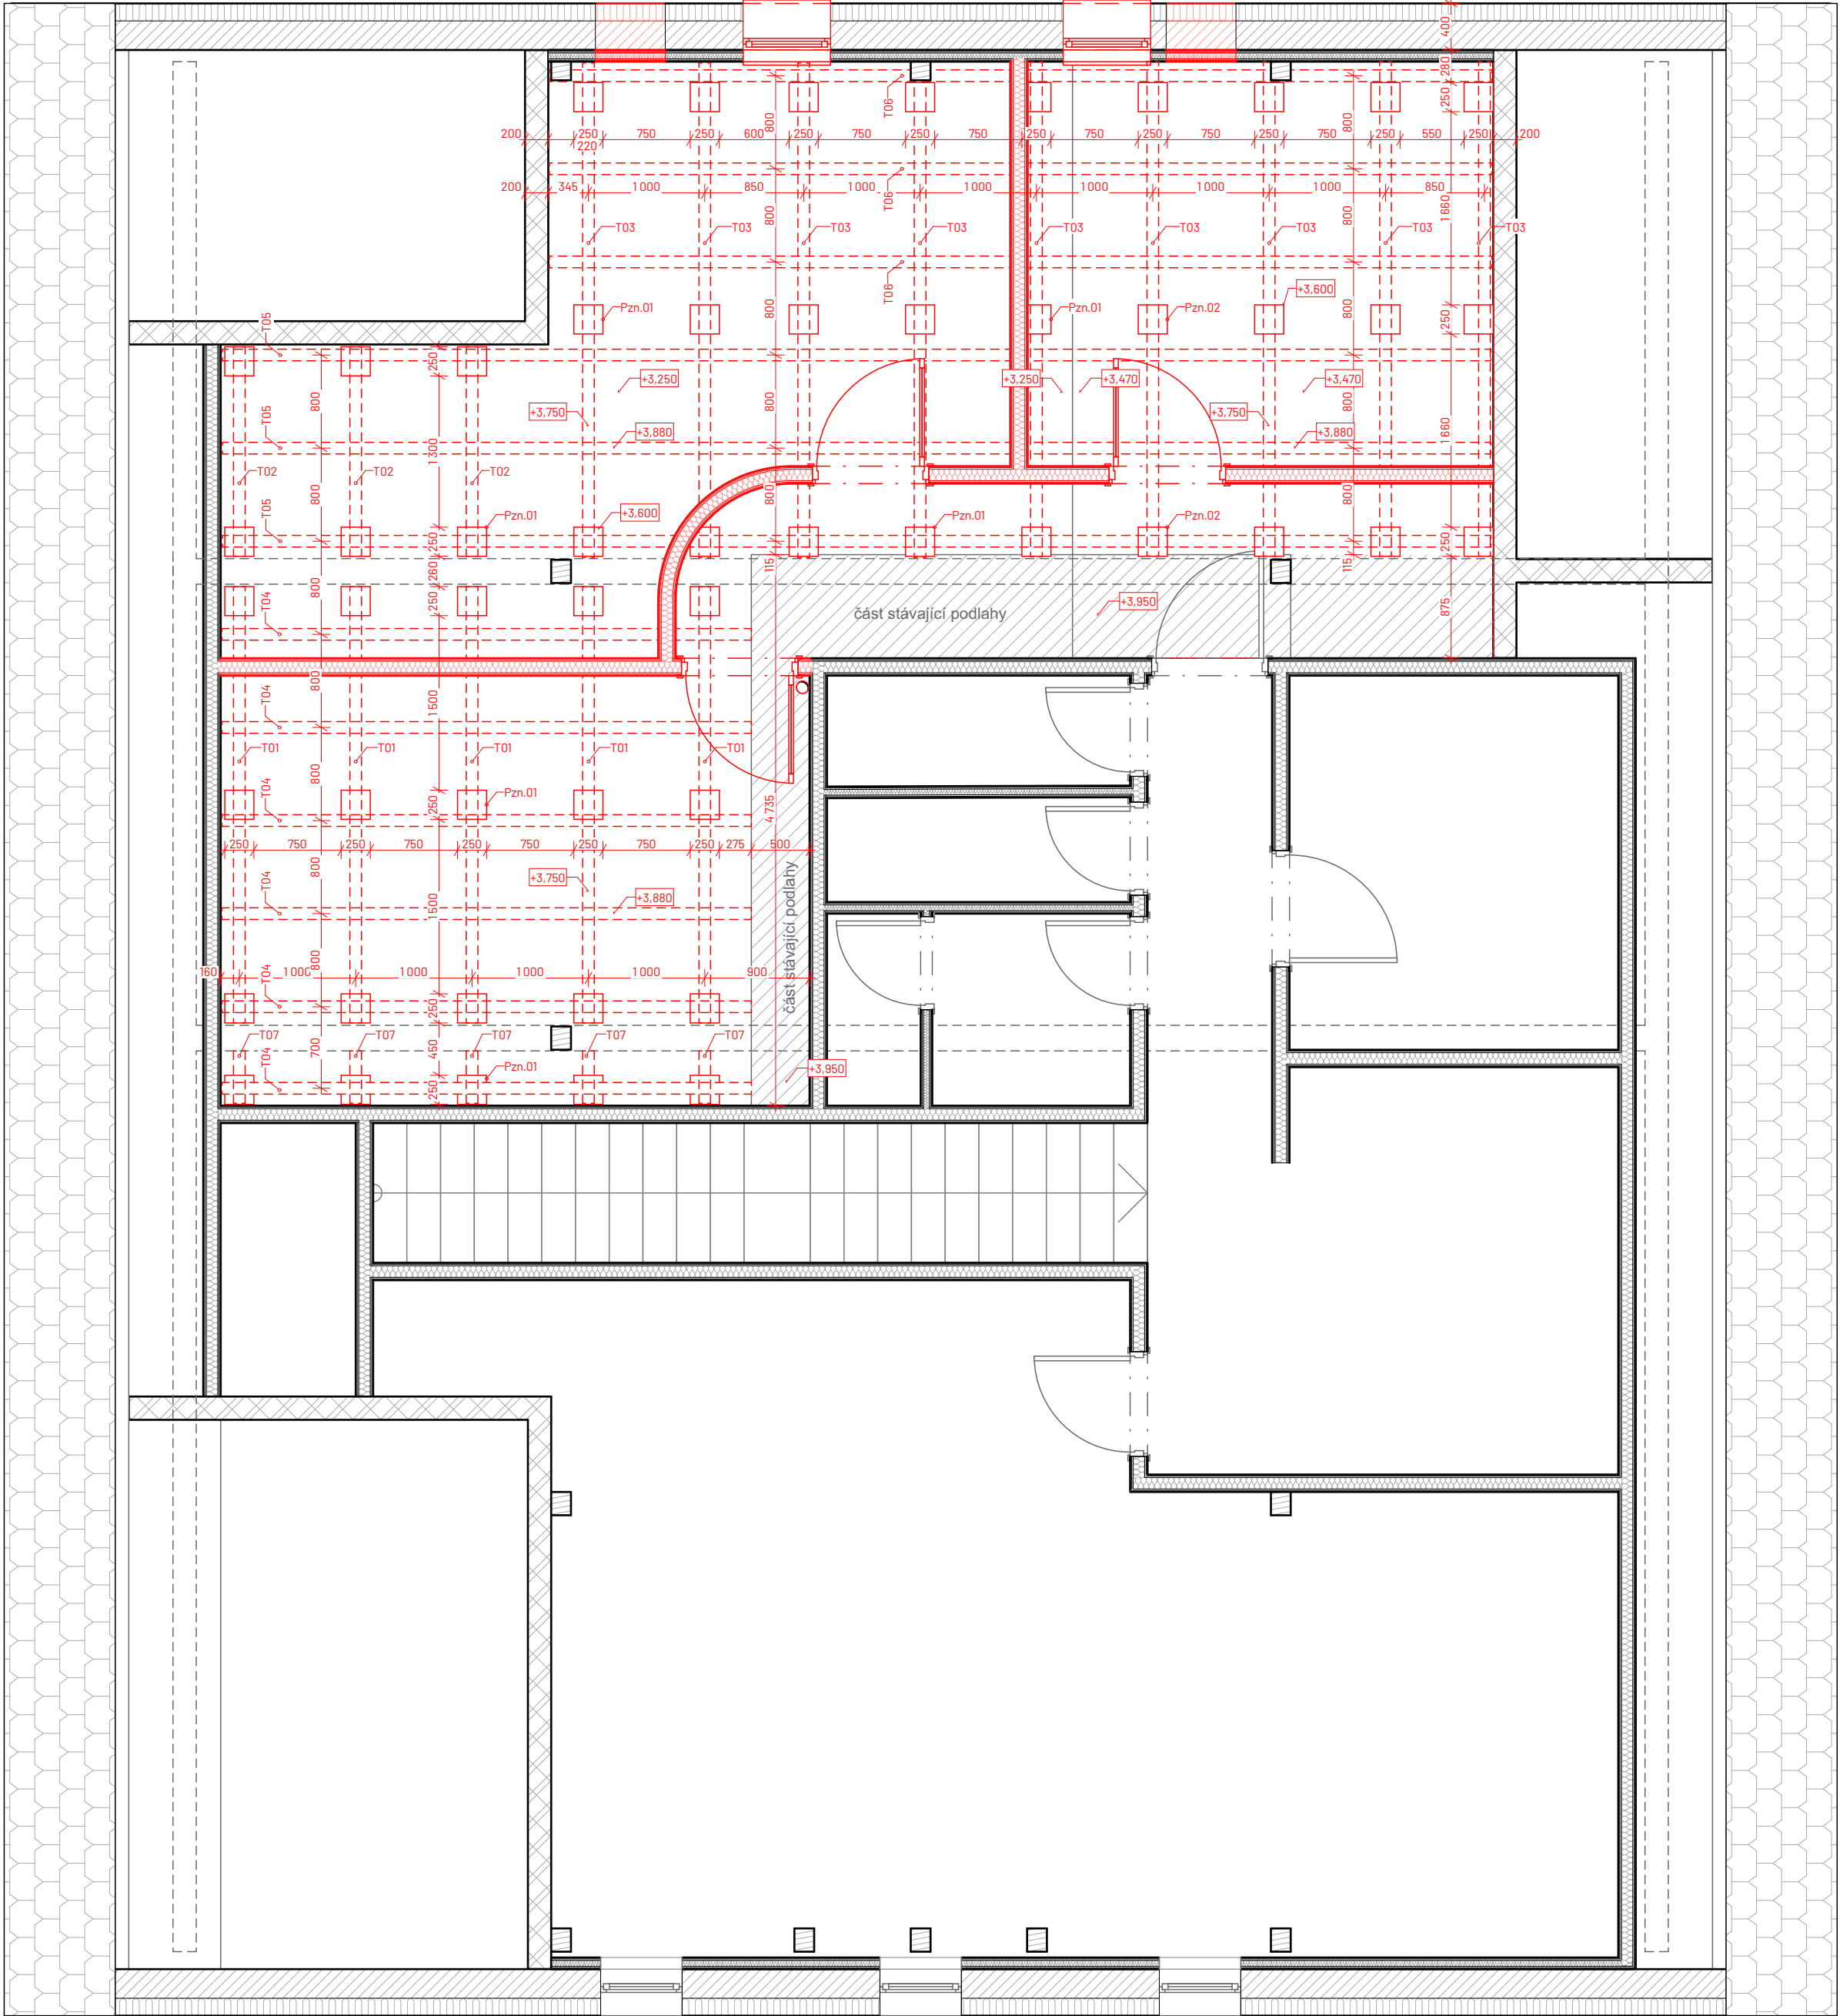

Skladby podlah			
Označení	Jméno	TL [mm]	Popis
PDL01			
	Vinylová lepená podlaha	0,009	Vícevrstvá vinylová podlahová krytina spojovaná na zámky.
	Podlahová sádrovláknitá deska	0,025	FERMACELL + Spárovací tmel FERMACELL + FERMACELL Podlahové lepidlo + Rychlolezné šrouby FERMACELL 3,9x22 mm
	OSB deska	0,018	Dřevovláknitá deska. Vhodná pro použití na celoplošné dřevěné podklady v interiéru.
	OSB deska	0,018	Dřevovláknitá deska. Vhodná pro použití na celoplošné dřevěné podklady v interiéru.
	Vzduchová mezera - rám	0,630	
	Beton vyztužený	0,250	Stávající nosná konstrukce stropu

Výpis trámů						
Celé ID	Počet	2D Cross Section Pre...	výška	šířka	délka	Objem celkem m³
T01	5		150	100	3,750	0,28
T02	3		150	100	1,800	0,08
T03	9		150	100	4,250	0,57
T04	6		130	100	4,550	0,35
T05	3		130	100	10,900	0,43
T06	3		130	100	8,100	0,32
T07	5		150	100	0,450	0,03
						2,07 m³

Poznámka

Pzn.01 _ nosný pilíř pro novou konstrukci podlahy - porobetonové tvárnice 250x250mm, v= 350 mm

Pzn.02 _ nosný pilíř pro novou konstrukci podlahy - porobetonové tvárnice 250x250mm, v= 130 mm

Pzn.03 _ Prostup stropní konstrukci pro napojení venkovní chladicí jednotky

HLAVNÍ ARCHITEKT		VYPRACOVAL	ZODP. PROJEKTANT	Ing. Václav Morava, 1002626, pozemní stavby  Ing. arch. Ondřej Kunz +420 724 518 600 ondrakunz@gmail.com	
Ing. arch. David Zaplatil		Ing. arch. Ondřej Kunz	Ing. Václav Morava		
INVESTOR				FORMÁT	4xA4
Domov pro seniory Sokolnice, Zámecká 57, 664 52 Sokolnice				DATUM	17.08.2023
PROJEKT				STUPĚŇ	DPS
				PROFESE	Stavební
				MĚŘÍTKO	Č. VÝKRESU D.1.1.06
OBSAH				Výkres podlahy	