



PŮDORYS 2.PP  
M 1:50

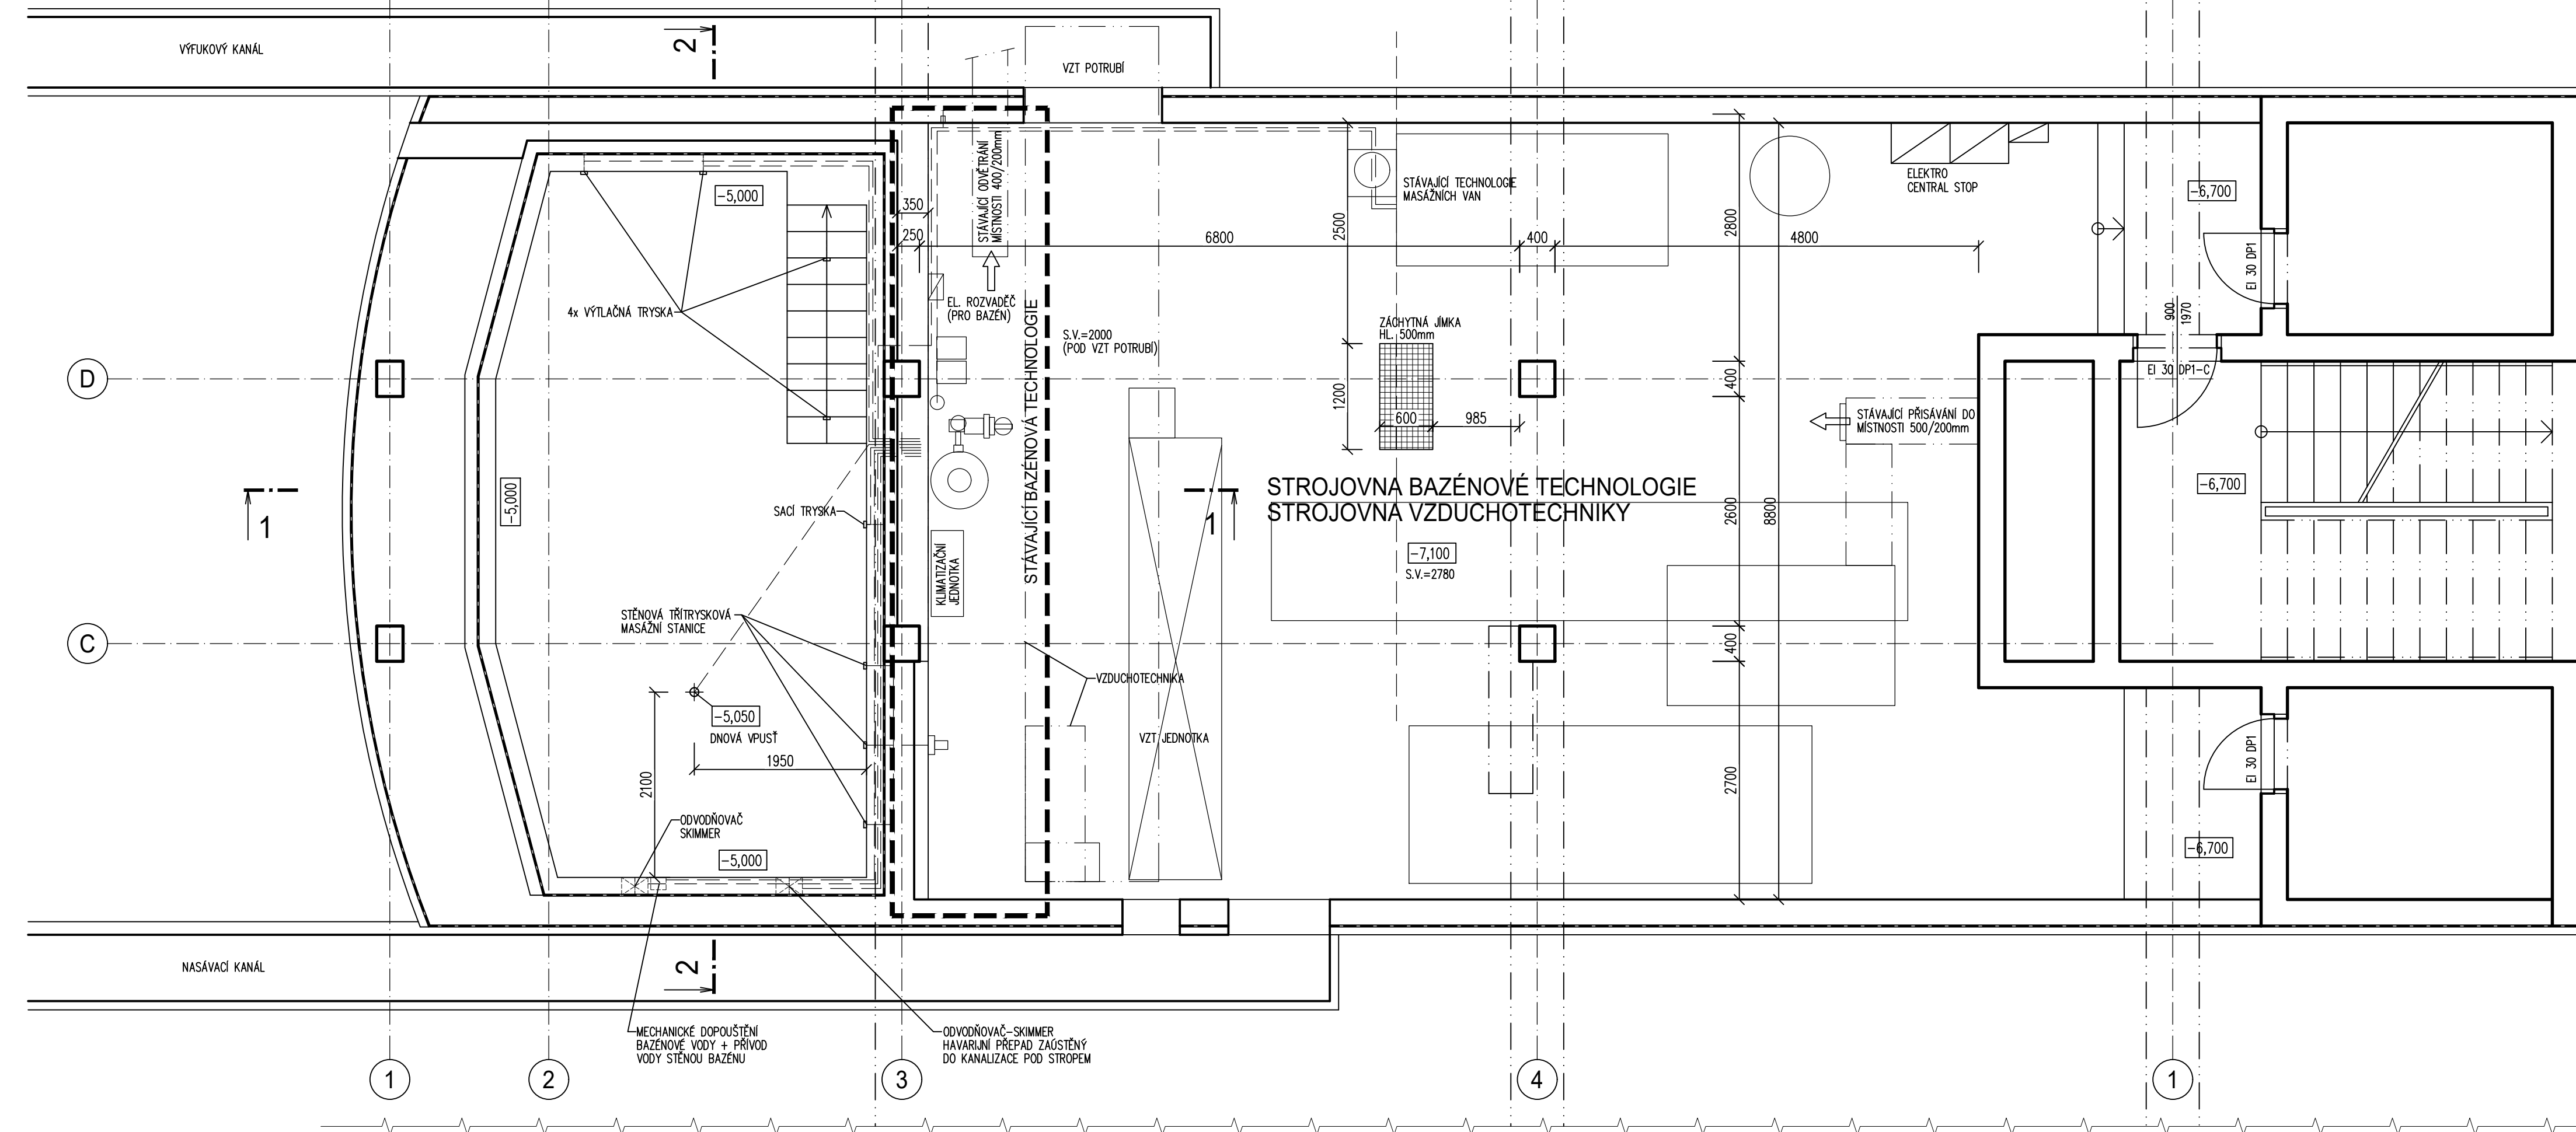

## LEGENDA MATERIÁLU

STÁVAJÍCÍ ŽELEZOBETON – PREFBRIKÁTY

## SCHÉMA OBJEKTU

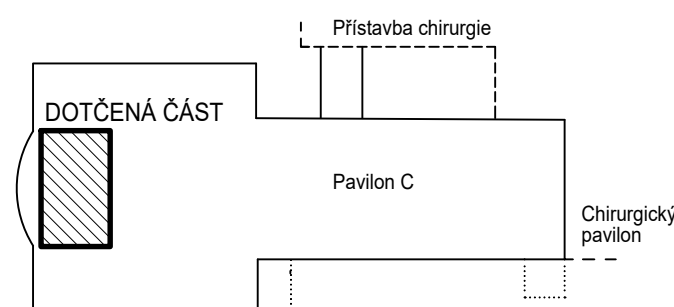

**±0 ≅ 214,000 m n.m. - ÚROVEŇ PODLAHY 1.NP**

"DOKUMENTACE JE DUŠEVNÍM MAJETKEM FIRMY HUTNÍ PROJEKT Frýdek-Místek a.s. A NESMÍ BÝT POUŽITA BEZ JEJÍHO VĚDOMÍ."

a)					
OZN.	ZMĚNA	DATUM	PROVEDL	KONTROLA	
VYPRACOVAL	RADOVAN SRNEC				<div style="text-align: center;"> <p>HUTNÍ <b>PROJEKT</b> FRÝDEK - MÍSTEK</p> <p>HUTNÍ PROJEKT Frýdek-Místek a.s.</p> </div>
PROJEKTANT	RADOVAN SRNEC				
SCHVÁLIL	ING. MICHAL ONDROUŠEK				
KONTOLOVAL	ING. ROMAN SLUNEČKO				
INVESTOR	Nemocnice Kyjov, příspěvková organizace				
MÍSTO STAVBY	Kyjov 69701, Strážovská, parc. č. 985				
STAVBA	ODSTRANĚNÍ HAVARIJNÍHO STAVU BAZÉNU RHB NEMOCNICE KYJOV				
<b>ARCHITEKTONICKO-STAVEBNÍ ŘEŠENÍ</b>					
<b>PŮDORYS 2.PP - STÁVAJÍCÍ STAV</b>					