


PŮDORYS 2.PP + ÚPRAVY DNA BAZÉNU
M 1:50

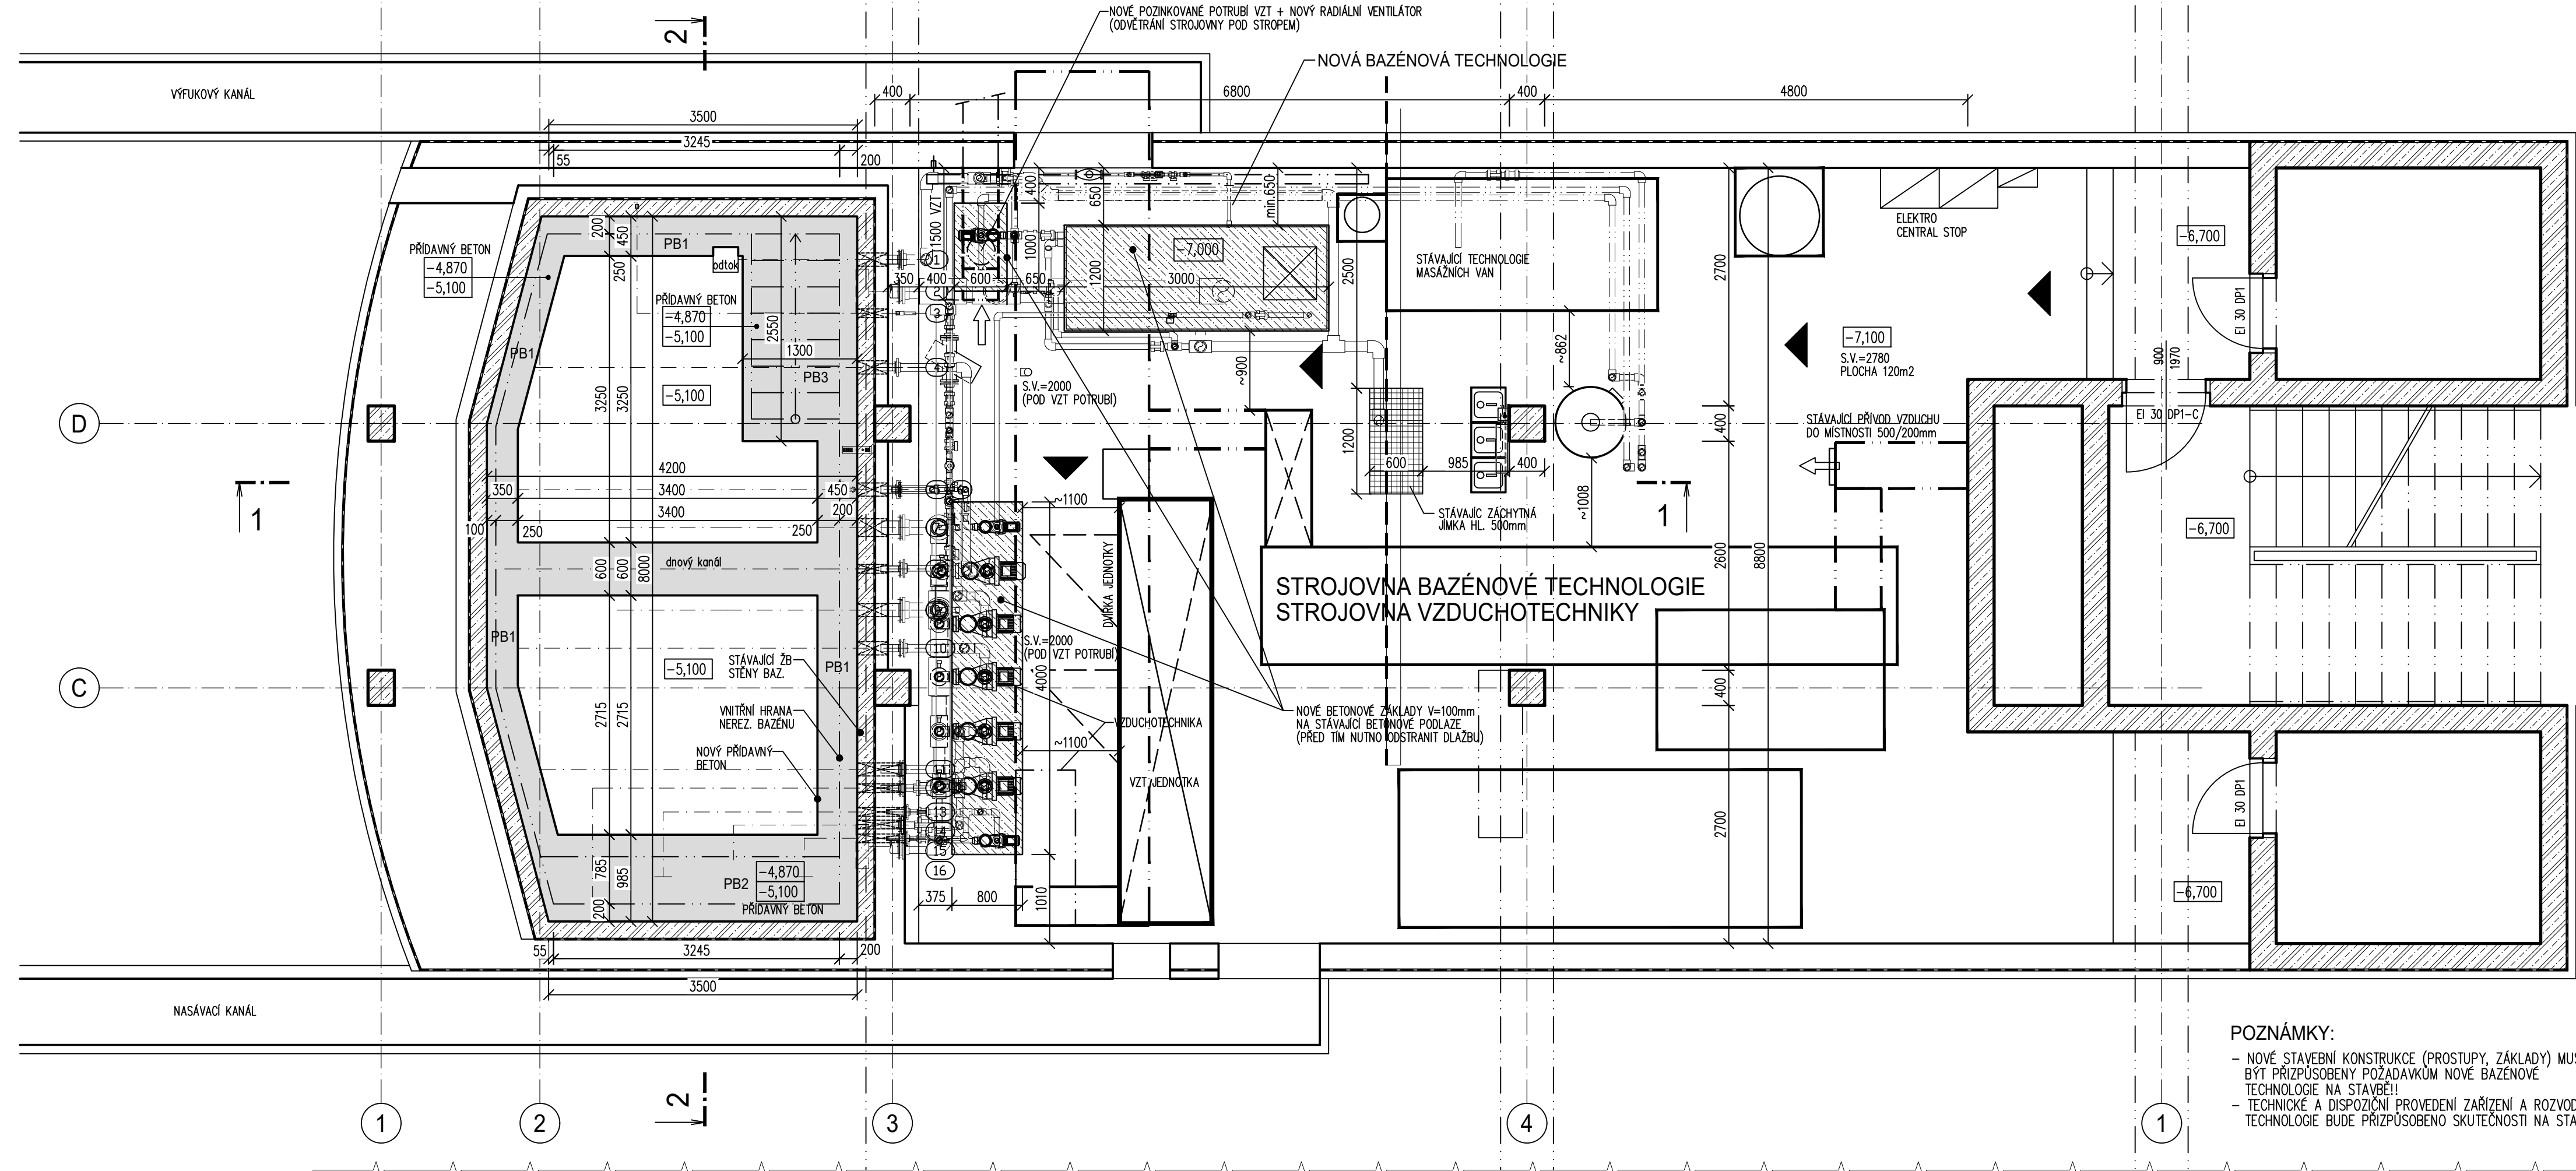

LEGENDA VÝVODŮ


JEDNÁ SE O PRŮMĚRY POTRUBÍ, PRŮMĚR JÁDROVÝCH PROSTUPŮ PROVĚST PODLE ŘEZU NA VÝKRESE "PŮDORYS 2.NP – NOVÝ STAV".

1. odtok, DN 100, OSA -5,040
2. odtok žlabu, DN 150, OSA -4,620
3. hydraulický zvedák, 1", OSA -5,020
4. hydromasáž nahou 30m3/h, DN 80, OSA -5,020
5. hydromasáž nahou 30m3/h, DN 80, OSA -5,020
6. odběr vzorků, DN 50, OSA -4,620
7. sací kanál, DN 150, OSA -5,000
8. dnový kanál, DN 80, OSA -5,000
9. sací kanál, DN 150, OSA -5,000
10. hydromasáž nahou 30m3/h, DN 80, OSA -5,020
11. hydromasáž nahou 30m3/h, DN 80, OSA -5,020
12. 2x masážní tryska 8m3/h, DN 65, OSA -5,020
13. 6x masážní tryska 1m3/h, DN 50, OSA -5,020
14. 2x masážní tryska 8m3/h, DN 65, OSA -5,020
15. 6x masážní tryska 1m3/h, DN 50, OSA -5,020
16. odtok žlabu, DN 150, OSA -4,620

LEGENDA MATERIÁLŮ

- STÁVAJÍCÍ ŽELEZOBETON
- STÁVAJÍCÍ KONSTRUKCE
- NOVÉ BETONOVÉ ZÁKLADKY VÝŠKY 100mm POD TECHNOLOGII VE STROJOVNĚ, BETON C25/30, VYZTUŽENÉ SÍTI KARI ø6/100/100mm, A SPRÁŽENY SE STÁVAJÍCÍ BETONOVOU MAZANINOU POMOCÍ TRNŮ ø10 (cca 30ks), VLEPENÝCH DO VYVRTANÝCH OTVORŮ V PODLAŽE. (CELKOVÁ PLOCHA ZÁKLADŮ = 7,4m2)
- NOVÝ PŘÍDAVNÝ BETON C25/30 – PROVĚST PO MONTÁŽI KONSTRUKCE BAZÉNU A BAZÉNOVÉ TECHNOLOGIE. BETON BUDE VYZTUŽEN POMOCÍ VLEPOVANÉ VYZTUŽE, VETKNUTÉ DO STÁVAJÍCÍHO ŽB DNA

SCHÉMA OBJEKTU

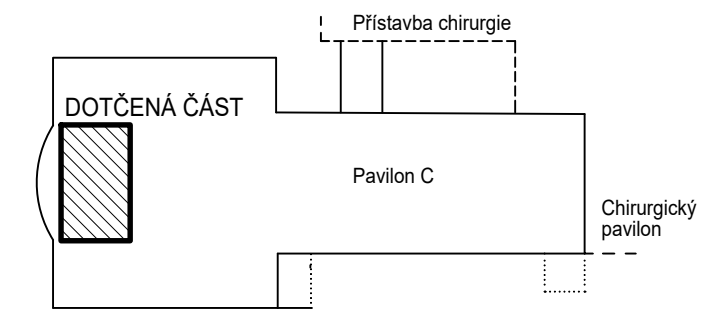

±0 \approx 214,000 m n.m. - ÚROVEŇ PODLAHY 1.NP

DOKUMENTACE JE DUŠEVNÍM MAJETKEM FIRMY HUTNÍ PROJEKT Frýdek-Místek a.s. A NESMÍ BYT POUŽITA BEZ JEJÍHO VĚDOMÍ.

a)				
OZN.	ZMĚNA	DATUM	PROVEDL	KONTROLA
VYPRACOVAL	RADOVAN SRNEC			
PROJEKTANT	RADOVAN SRNEC			
SCHVÁLIL	ING. MICHAL ONDROUŠEK			
KONTROLOVAL	ING. ROMAN SLUNEČKO			
INVESTOR	Nemocnice Kyjov, příspěvková organizace			
MÍSTO STAVBY	Kyjov 69701, Strážovská, parc. č. 985			
STAVBA	ODSTRANĚNÍ HAVARIJNÍHO STAVU BAZÉNU RHB NEMOCNICE KYJOV			
ARCHITEKTONICKO-STAVEBNÍ ŘEŠENÍ				
PŮDORYS 2.PP - NOVÝ STAV				
		DATUM	01/2023	
		ÚČEL	STAVEBNÍ ŘÍZENÍ	
		Č. ZAK.	11354-002-000	
		ARCHIVNÍ ČÍSLO	HP4-4-100515	
		LISTŮ	1	POČET A4 4
		MĚŘITKO		POŘADOVÉ Č. 09