


PŮDORYS 1.PP  
M 1:50

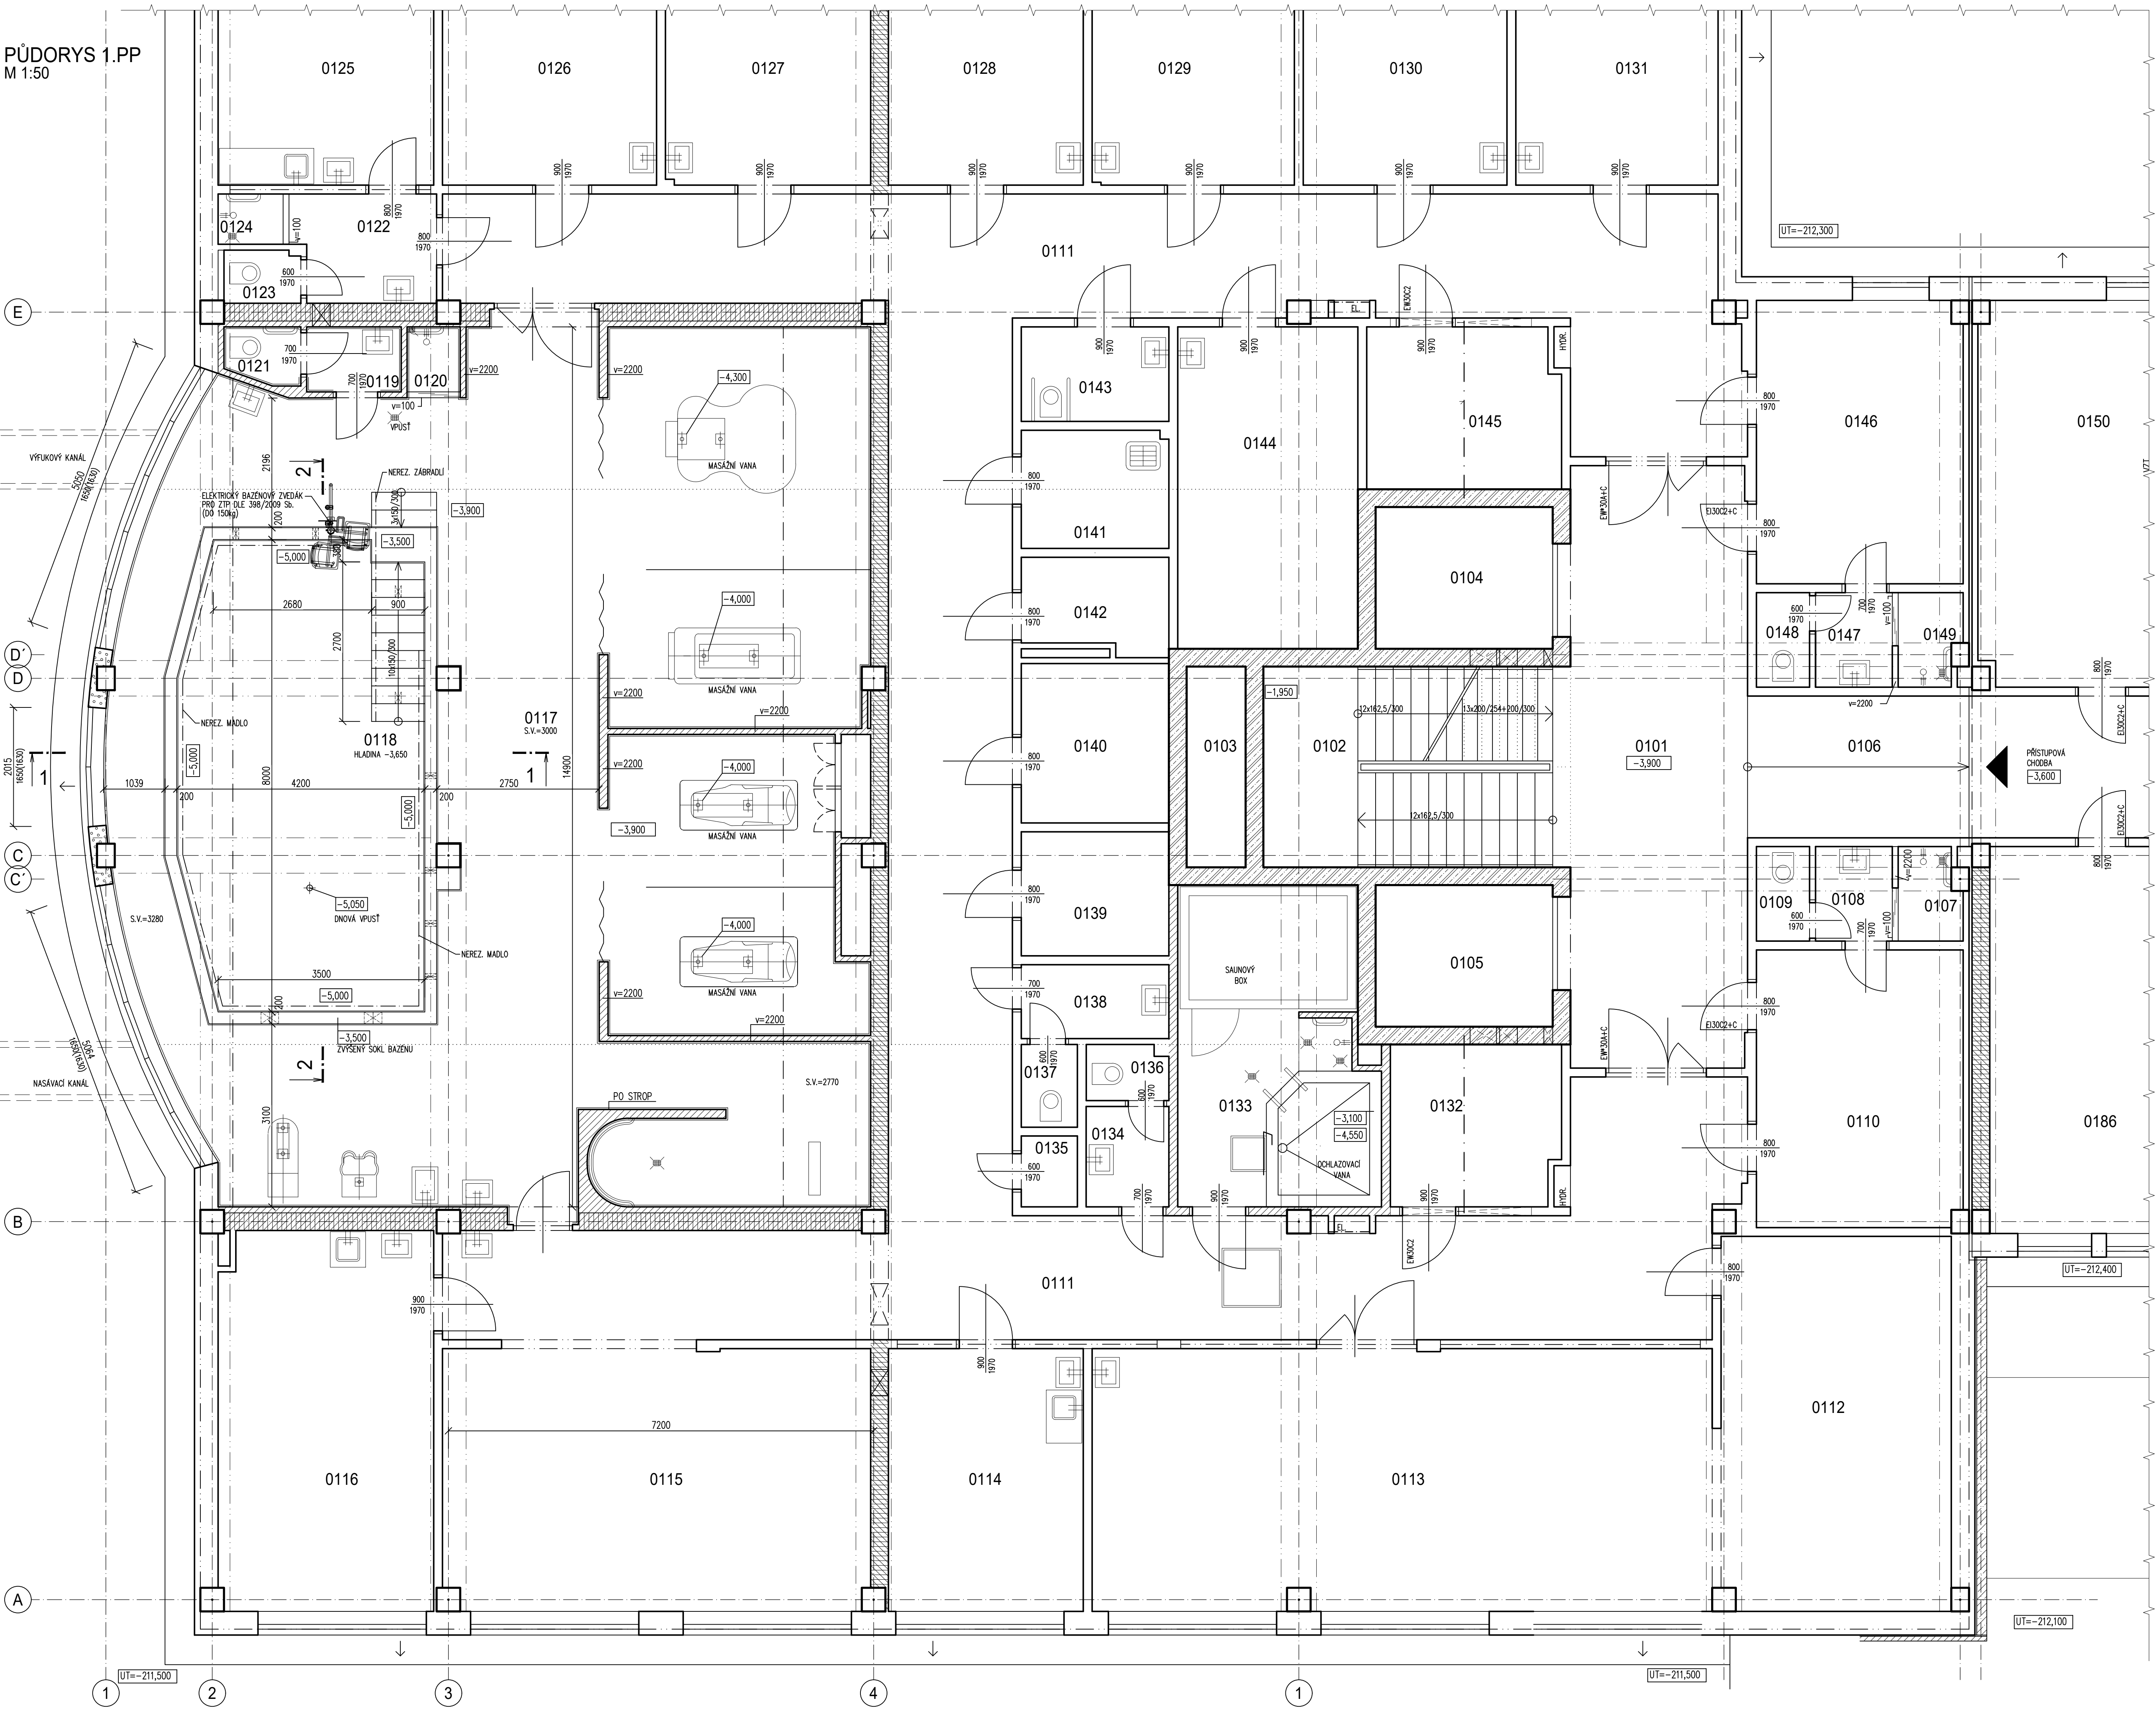


LEGENDA MÍSTNOSTÍ

Č.M.	NÁZEV MÍSTNOSTI	m <sup>2</sup>	POVRCHY PODLAH	POVRCHY STĚN	POZNÁMKA
0101	HALA	30,8	KERAMICKÁ DLAŽBA		PODHLÉD
0102	SCHODIŠTĚ	17,7	KERAMICKÁ DLAŽBA		
0103	INSTALAČNÍ JÁDRO	3,4	-		
0104	VÝTĚH	7,4	-		
0105	VÝTĚH	7,4	-		
0106	CHODBA	19,3	KERAMICKÁ DLAŽBA		PODHLÉD
0107	SPRCHA	1,6	KERAMICKÁ DLAŽBA	OBKLAD V=2200	PODHLÉD
0108	UMÝVÁRNA	2,1	KERAMICKÁ DLAŽBA	OBKLAD V=2000	PODHLÉD
0109	WC	1,4	KERAMICKÁ DLAŽBA	OBKLAD V=2000	PODHLÉD
0110	SATNA ŽENY	16,4	PVC		PODHLÉD
0111	CHODBA	11,8	PVC		PODHLÉD
0112	POSLOVNA	24,7	PARKETY		PODHLÉD
0113	TÉLOCVČNA	46,6	PARKETY	OBKLAD ZA UMÝVADELEM 1500x1800	PODHLÉD
0114	PARAFEN	14,7	KERAMICKÁ DLAŽBA	OBKLAD V=2000	PODHLÉD
0115	ODPOČÍVÁRNA	32,1	PVC	OBKLAD ZA UMÝVADELEM 1500x1700	PODHLÉD
0116	MASAŽE	23,5	PVC	OBKLAD V=2000	PODHLÉD
0117	VOZLEŽEČNÝ SÁL	141,8	KERAMICKÁ DLAŽBA	OBKLAD PO PODHLÉD	SKD PODHLÉD
0118	REHABILITAČNÍ BAZÉN	35,0	KERAMICKÁ DLAŽBA	OBKLAD STĚN I DÍNA RAKODUR	SKD PODHLÉD
0119	UMÝVÁRNA (ZTP)	1,8	KERAMICKÁ DLAŽBA	OBKLAD V=2000	PODHLÉD
0120	SPRCHA (ZTP)	1,1	KERAMICKÁ DLAŽBA	OBKLAD V=2200	PODHLÉD
0121	WC (ZTP)	1,2	KERAMICKÁ DLAŽBA	OBKLAD V=2000	PODHLÉD
0122	PŘEDSÍŇ	4,3	KERAMICKÁ DLAŽBA	OBKLAD ZA UMÝVADELEM 1500x1700	PODHLÉD
0123	WC (ZTP)	1,2	KERAMICKÁ DLAŽBA	OBKLAD V=2000	PODHLÉD
0124	SPRCHA (ZTP)	1,1	KERAMICKÁ DLAŽBA	OBKLAD V=2200	PODHLÉD
0125	DENNÍ MÍSTNOST ZAMĚSTNANCŮ	16,1	PVC	OBKLAD ZA LINKOU 1500x3300	PODHLÉD
0126	INDIVIDUÁLNÍ CVIKY	16,0	PVC	OBKLAD ZA UMÝVADELEM 1500x1800	PODHLÉD
0127	INDIVIDUÁLNÍ CVIKY	15,5	PVC	OBKLAD ZA UMÝVADELEM 1500x1800	PODHLÉD
0128	INDIVIDUÁLNÍ CVIKY	14,7	PVC	OBKLAD ZA UMÝVADELEM 1500x1800	PODHLÉD
0129	INDIVIDUÁLNÍ CVIKY	15,2	PVC	OBKLAD ZA UMÝVADELEM 1500x1800	PODHLÉD
0130	INDIVIDUÁLNÍ CVIKY	15,3	PVC	OBKLAD ZA UMÝVADELEM 1500x1800	PODHLÉD
0131	INDIVIDUÁLNÍ CVIKY	15,2	PVC	OBKLAD ZA UMÝVADELEM 1500x1800	PODHLÉD
0132	STROJOVNA VÝTĚHU	7,8	CEMENTOVÝ POTĚR + NATĚR		
0133	SALNA	13,1	KERAMICKÁ DLAŽBA	OBKLAD PO PODHLÉD	PODHLÉD
0134	PŘEDSÍŇ WC MUŽI	2,3	KERAMICKÁ DLAŽBA	OBKLAD V=2000	PODHLÉD
0135	SKLAD PŘÍRAD	1,1	KERAMICKÁ DLAŽBA	OBKLAD V=2000	PODHLÉD
0136	WC MUŽI	1,4	KERAMICKÁ DLAŽBA	OBKLAD V=2000	PODHLÉD
0137	WC ŽENY	1,3	KERAMICKÁ DLAŽBA	OBKLAD V=2000	PODHLÉD
0138	PŘEDSÍŇ WC ŽENY	3,1	KERAMICKÁ DLAŽBA	OBKLAD V=2000	PODHLÉD
0139	SKLAD	5,4	PVC		PODHLÉD
0140	SKLAD	5,2	PVC		PODHLÉD
0141	OKLID	2,4	KERAMICKÁ DLAŽBA	OBKLAD V=1500	PODHLÉD
0142	SPINAVÉ PŘÍRAD - ODPAD	5,4	KERAMICKÁ DLAŽBA	OBKLAD V=1500	PODHLÉD
0143	WC MOBILNÍ	4,0	KERAMICKÁ DLAŽBA	OBKLAD V=2000	PODHLÉD
0144	INDIVIDUÁLNÍ CVIKY	7,5	PVC	OBKLAD ZA UMÝVADELEM 1500x1700	PODHLÉD
0145	STROJOVNA VÝTĚHU	9,1	CEMENTOVÝ POTĚR + NATĚR		
0146	SATNA MUŽI	16,7	PVC		PODHLÉD
0147	UMÝVÁRNA	2,1	KERAMICKÁ DLAŽBA	OBKLAD V=2000	PODHLÉD
0148	WC	1,4	KERAMICKÁ DLAŽBA	OBKLAD V=2000	PODHLÉD
0149	SPRCHA	1,6	KERAMICKÁ DLAŽBA	OBKLAD V=2200	PODHLÉD

LEGENDA MATERIÁLU

- STÁVAJÍCÍ ŽELEZOBETON - PREFABRIKÁTY
- STÁVAJÍCÍ ŽELEZOBETON
- STÁVAJÍCÍ ZDIVO TL300mm Z TVÁRNIC POROTHERM 300 P+D P10 NA MC 5
- STÁVAJÍCÍ OBVODOVÉ ZDIVO Z TEPELNĚ IZOLAČNÍCH TVÁRNIC POROTHERM 400 P+D NA MVC 2,5
- STÁVAJÍCÍ OBVODOVÉ ZDIVO TL300mm Z TVÁRNIC YPOR NA MVC 2,5
- STÁVAJÍCÍ PŘÍČKY TL100 A 150mm Z TVÁRNIC YPOR NA MVC 2,5
- STÁVAJÍCÍ PŘÍČKY TL100 A 150mm Z OHEL Cp02 NA MVC 2,5

SCHÉMA OBJEKTU

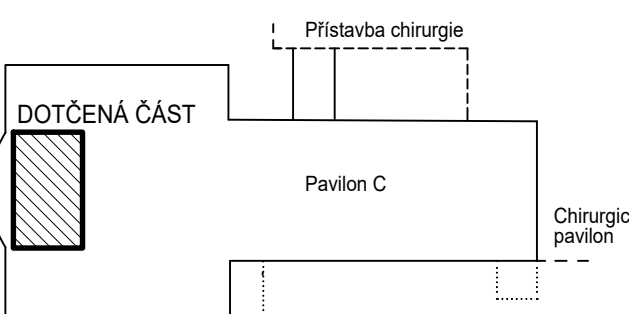

±0 ≅ 214,000 m n.m. - ÚROVEŇ PODLAHY 1.NP

a)				
OZN.	ZMĚNA	DATUM	PROVEDL	KONTROLA
VYPRACOVAL	RADOVAN SRNEC			
PROJEKTANT	RADOVAN SRNEC			
SCHVÁLIL	ING. MICHAL ONDROUŠEK			
KONTROLOVAL	ING. ROMAN SLUNEČKO			
INVESTOR	Nemocnice Kyjov, příspěvková organizace			
MÍSTO STAVBY	Kyjov 69701, Strážovská, parc. č. 985			
STAVBA	ODSTRANĚNÍ HAVARIJNÍHO STAVU BAZÉNU RHB NEMOCNICE KYJOV			
ARCHITEKTONICKO-STAVEBNÍ ŘEŠENÍ				
PŮDORYS 1.PP - STÁVAJÍCÍ STAV				
HUTNÍ PROJEKT FRYDEK-MÍSTEK				
HUTNÍ PROJEKT FRYDEK-MÍSTEK a.s.				
DATUM		01/2023		
ÚČEL		STAVEBNÍ		
ŘÍZENÍ				
Č. ZAK.		11354-002-000		
ARCHIVNÍ ČÍSLO		HP4-1-99169		
LISTŮ		1	POČET A4	10
MĚŘITKO		1:50	POŘADOVÉ Č.	02