




Revize	Vypracoval	Popis revize	Datum

 PROJEKTOVÁNÍ ZDRAVOTNICKÉ VÝSTAVBY	Hlavní inženýr projektu: ING. LUDĚK TOMEK	Investor: Nemocnice Vyškov, příspěvková organizace Purkyňova 235/36, 682 01 Vyškov Tel: +420 517 315 111 www.nemvy.cz
	Vedoucí projektant zakázky: ING. PETRA VÁCLAVKOVÁ	

Profese: EL	Zpracovatel dílu: BLOCK a.s., U Kasáren 727, 757 01 Valašské Meziříčí Tel: +420 604 223 565 E-mail: Dufka@blockcrs.cz www: www.blockcrs.cz		Autorizace:
Odpovědný projektant:	Vypracoval:	Kontroloval:	
ING. PETR ŠRÁMEK	ING. PETR ŠRÁMEK	ING. RADOMÍR DUFKA	
			

Akce:	NEMOCNICE VYŠKOV, p.o. URGENTNÍ PŘÍJEM	Zakázkové číslo:		46 - 2021	Paré:
		Datum:		07 - 2022	
		Stupeň:		DPS	
Objekt:	URGENTNÍ PŘÍJEM	SO 01	Formát:		6 A4
Obsah:	ROZVADĚČ RH.D3-UPS		Měřítko:	Číslo výkresu: D.1.01.4C-304	

ROZVADĚČ RUPS

ROZMĚRY:

VxŠxH 2100x600x400mm

PŘÍVOD:

SHORA

VÝVODY:

NAHORU

INSTALOVANÝ PŘÍKON

8kW

SOUČINITEL SOUDOBOSTI:

1

SOUDOBÝ PŘÍKON:

8kW

JMENOVITÝ PROUD:

100A


ZKRATOVÝ PROUD:

Ik''=10kA


NAPĚŤOVÁ SOUSTAVA:

1NPE,AC 50Hz,230V ,TN-S


Projektant	Ing. Petr Šrámek	Investor			Místo zakázky		Rozvaděč RH.D3-UPS		
Zodp. projektant	Ing. Petr Šrámek	Stavba			Číslo zakázky				
Kontroloval	Ing. Radomír Dufka	Objekt			Arch.číslo	D.1.01.4c-304			List 001
Hip			D.1.01.4c Silnoproudé elektroinstalace		Stupeň projektu				6 cel.

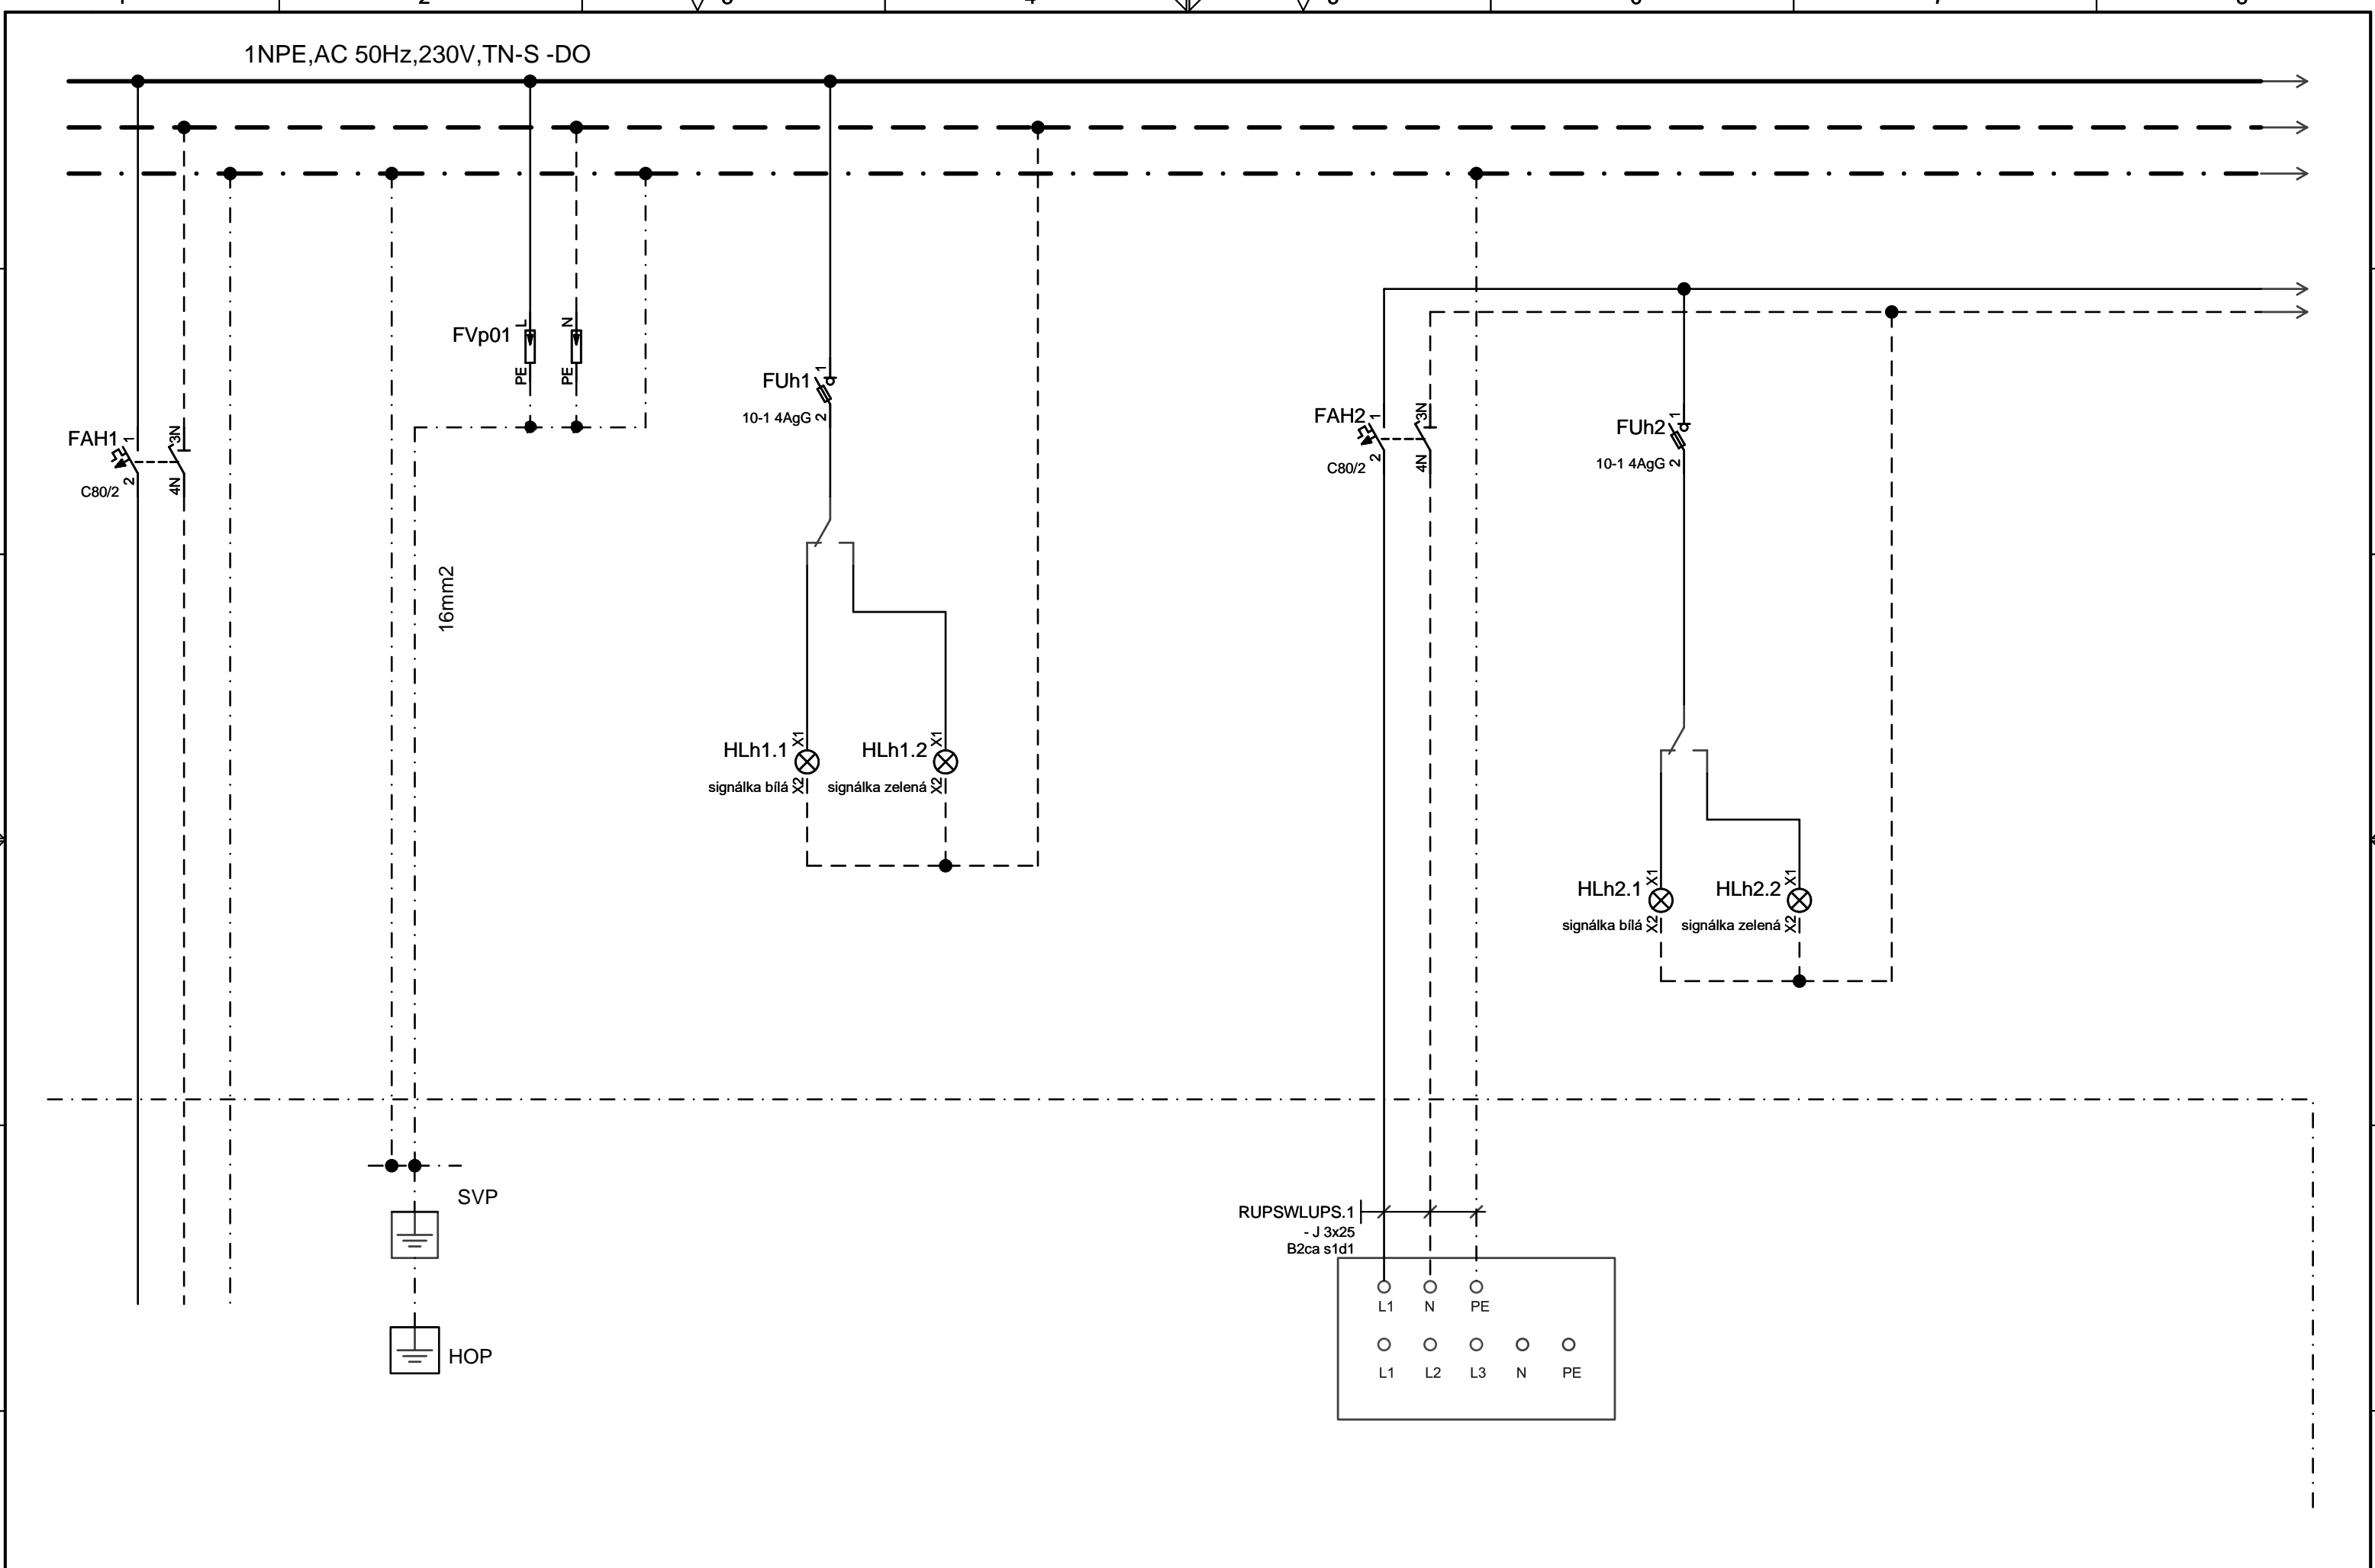

Projektant	Ing. Petr Šrámek	Investor		Místo zakázky		+RH.D3-UPS	
Zodp. projektant	Ing. Petr Šrámek	Stavba		Číslo zakázky			
Kontroloval	Ing. Radomír Dufka	Objekt		Arch.číslo	D.1.01.4c-304	Rozvaděč RH.D3-UPS	
Hip			D.1.01.4c Silnoproudé elektroinstalace	Stupeň projektu			
						List	002
							6 cel.

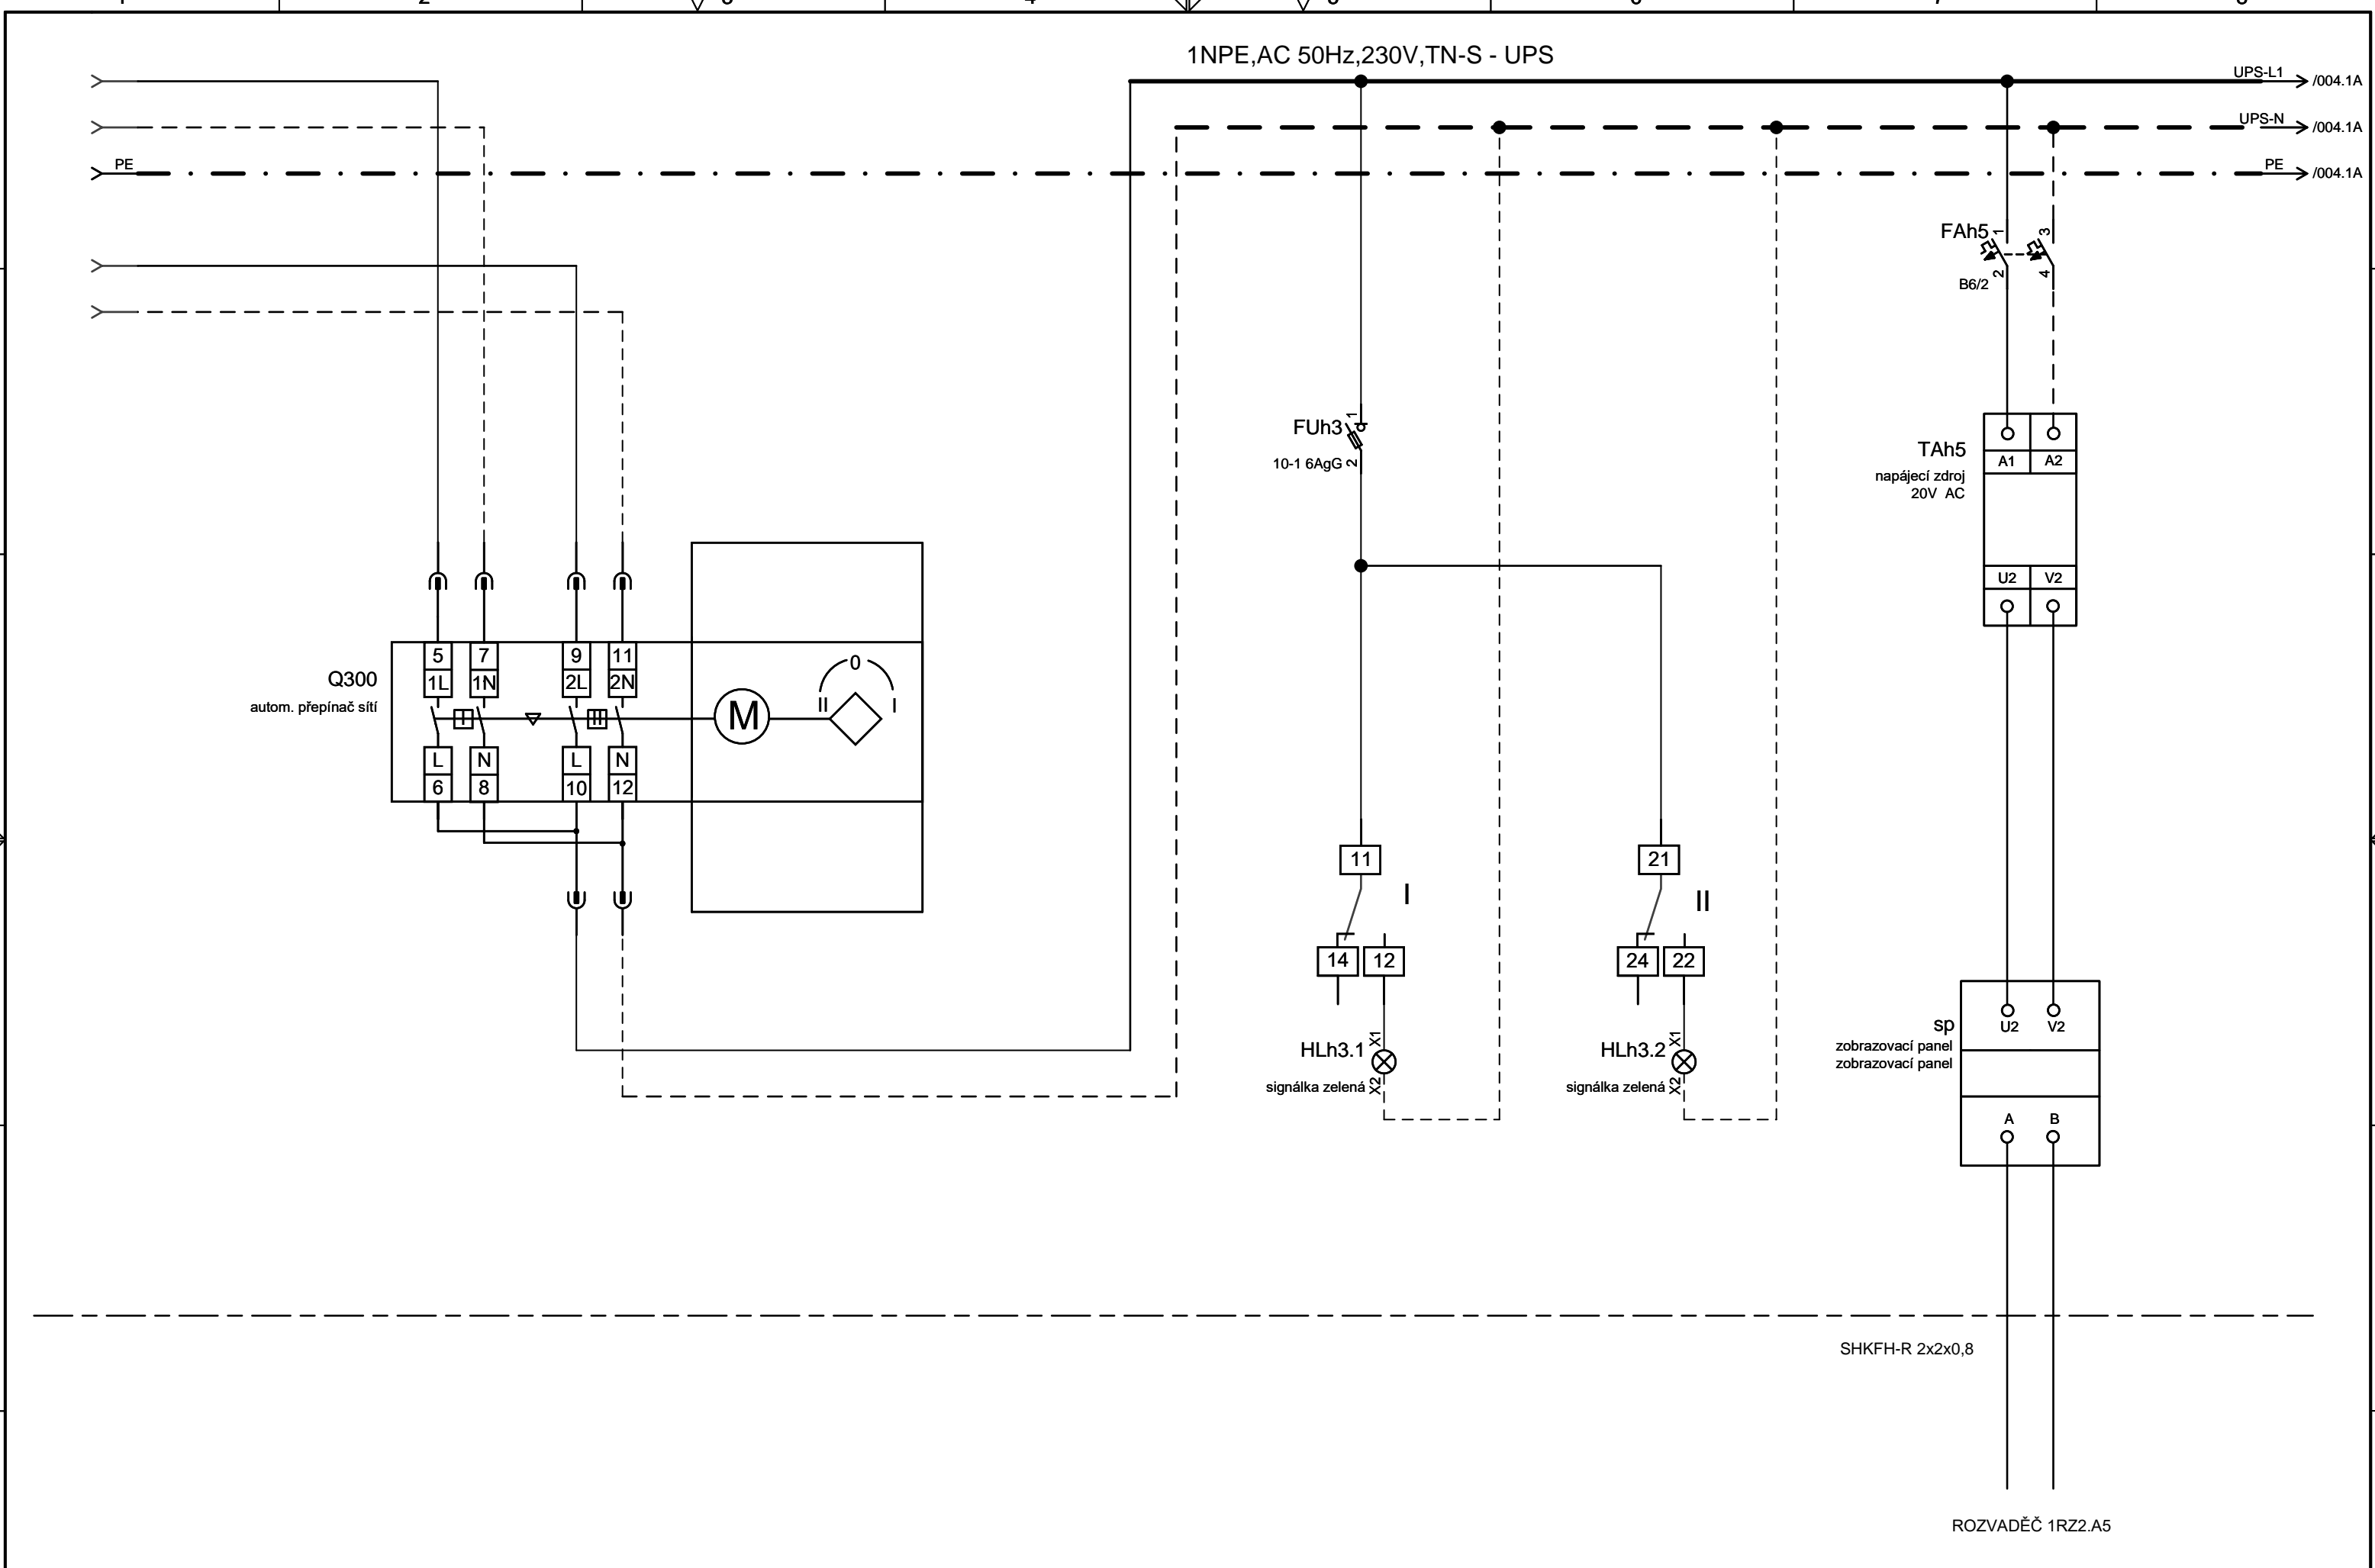


Projektant	Ing. Petr Šrámek	Investor		Místo zakázky		Název výkresu		+RH.D3-UPS	
Zodp. projektant	Ing. Petr Šrámek	Stavba		Číslo zakázky					
Kontroloval	Ing. Radomír Dufka	Objekt		Arch.číslo	D.1.01.4c-304	Rozvaděč RH.D3-UPS		List	003
Hip			D.1.01.4c Silnoproudé elektroinstalace	Stupeň projektu					6 cel.

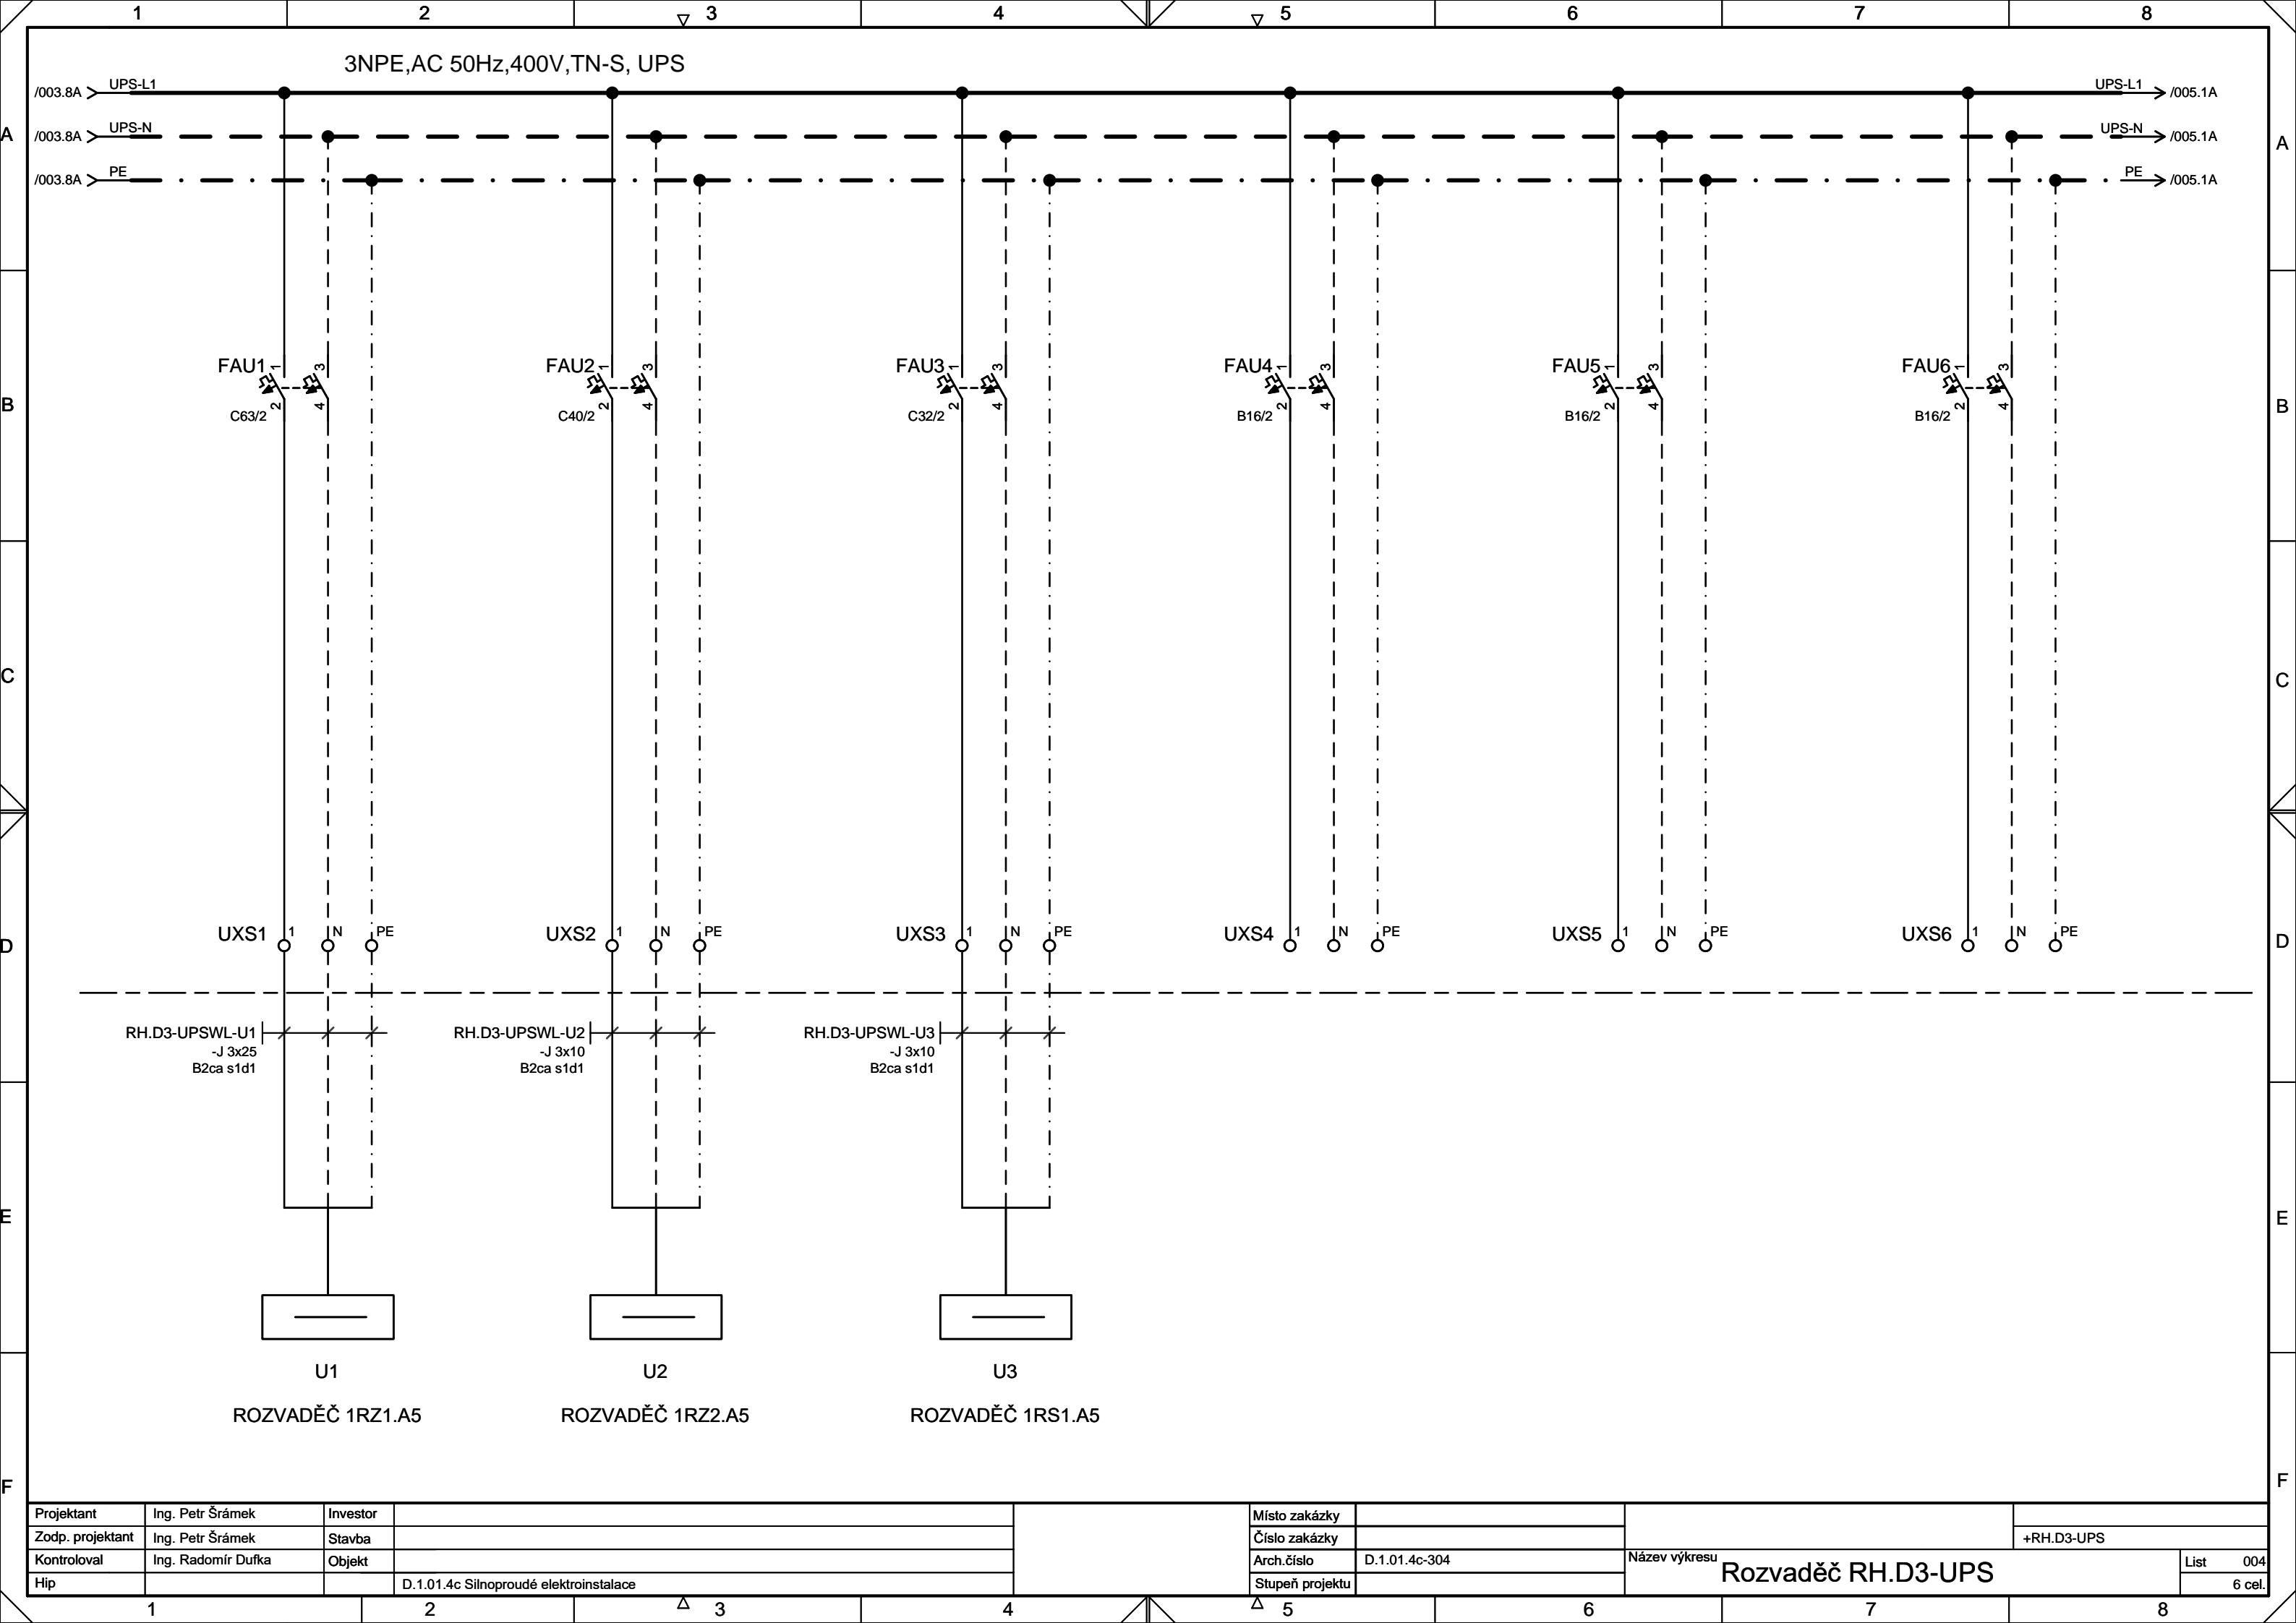


Projektant	Ing. Petr Šrámek	Investor	
Zodp. projektant	Ing. Petr Šrámek	Stavba	
Kontroloval	Ing. Radomír Dufka	Objekt	
Hip			D.1.01.4c Silnoproudé elektroinstalace

Místo zakázky	
Číslo zakázky	
Arch.číslo	D.1.01.4c-304
Stupeň projektu	

Název výkresu		List	004
Rozvaděč RH.D3-UPS		6 cel.	

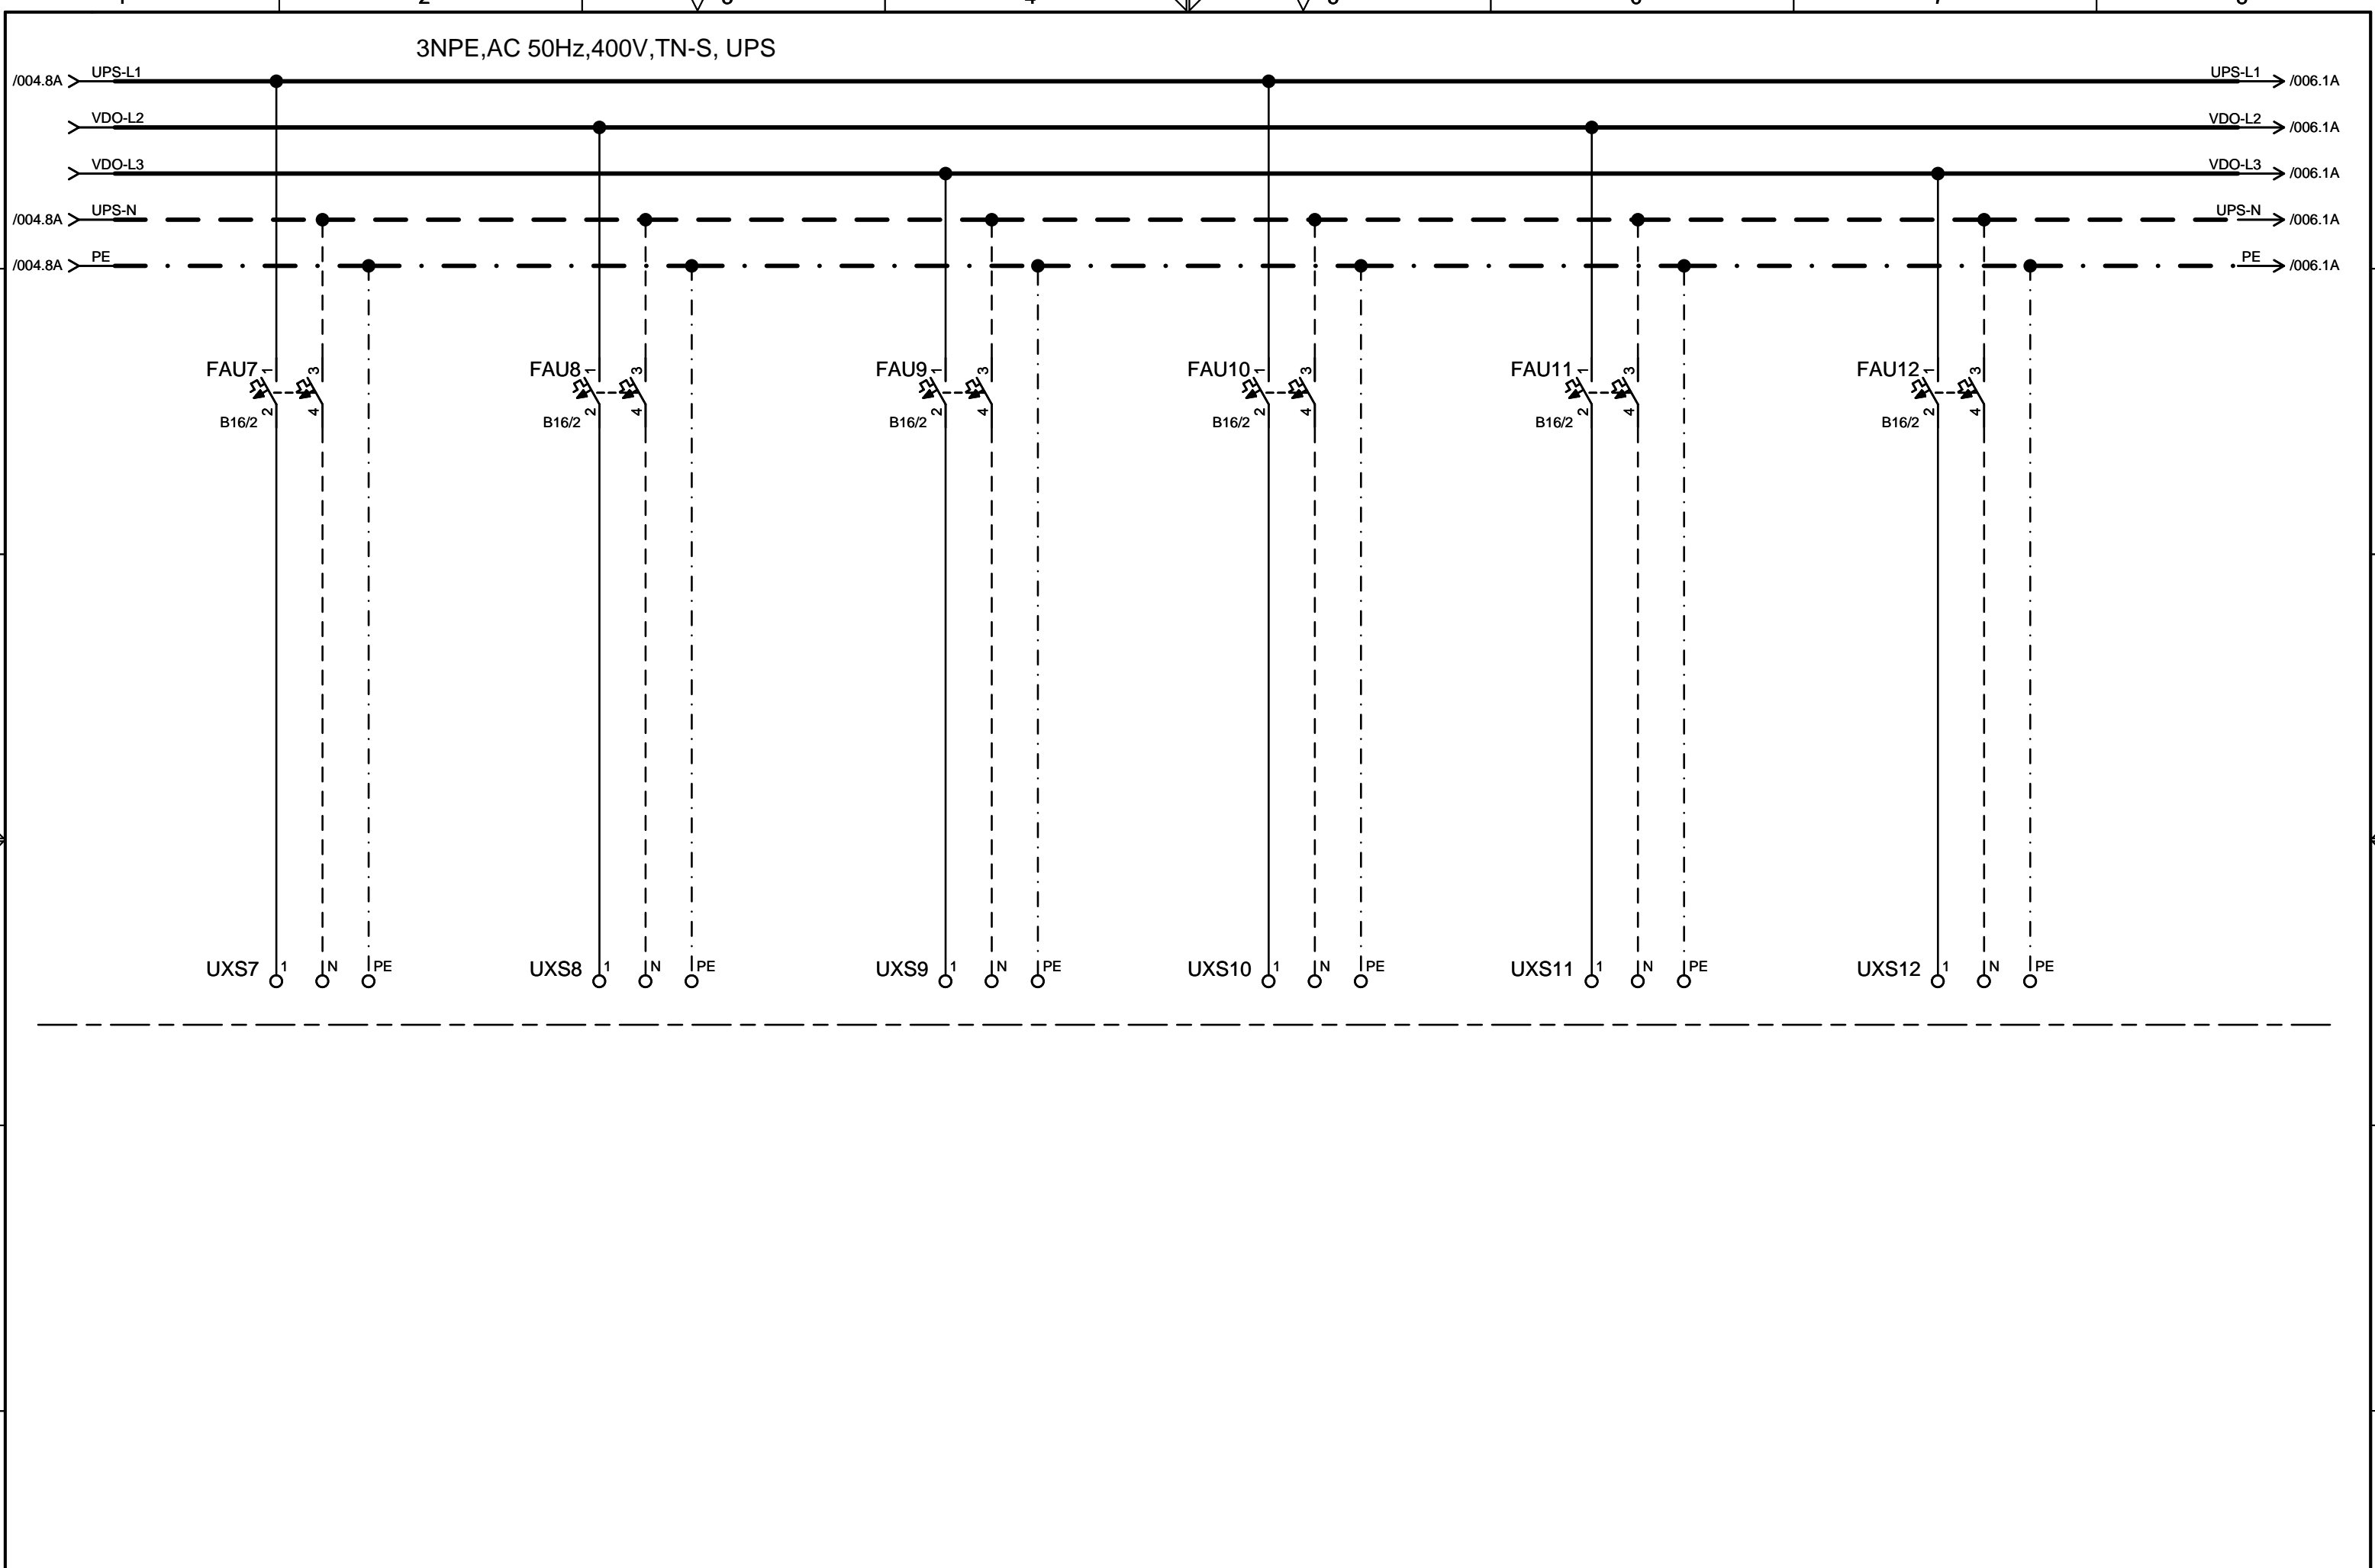

Projektant	Ing. Petr Šrámek	Investor		Místo zakázky		Název výkresu Rozvaděč RH.D3-UPS		List	005
Zodp. projektant	Ing. Petr Šrámek	Stavba		Číslo zakázky				6 cel.	
Kontroloval	Ing. Radomír Dufka	Objekt		Arch.číslo	D.1.01.4c-304				
Hip			D.1.01.4c Silnoproudé elektroinstalace	Stupeň projektu					

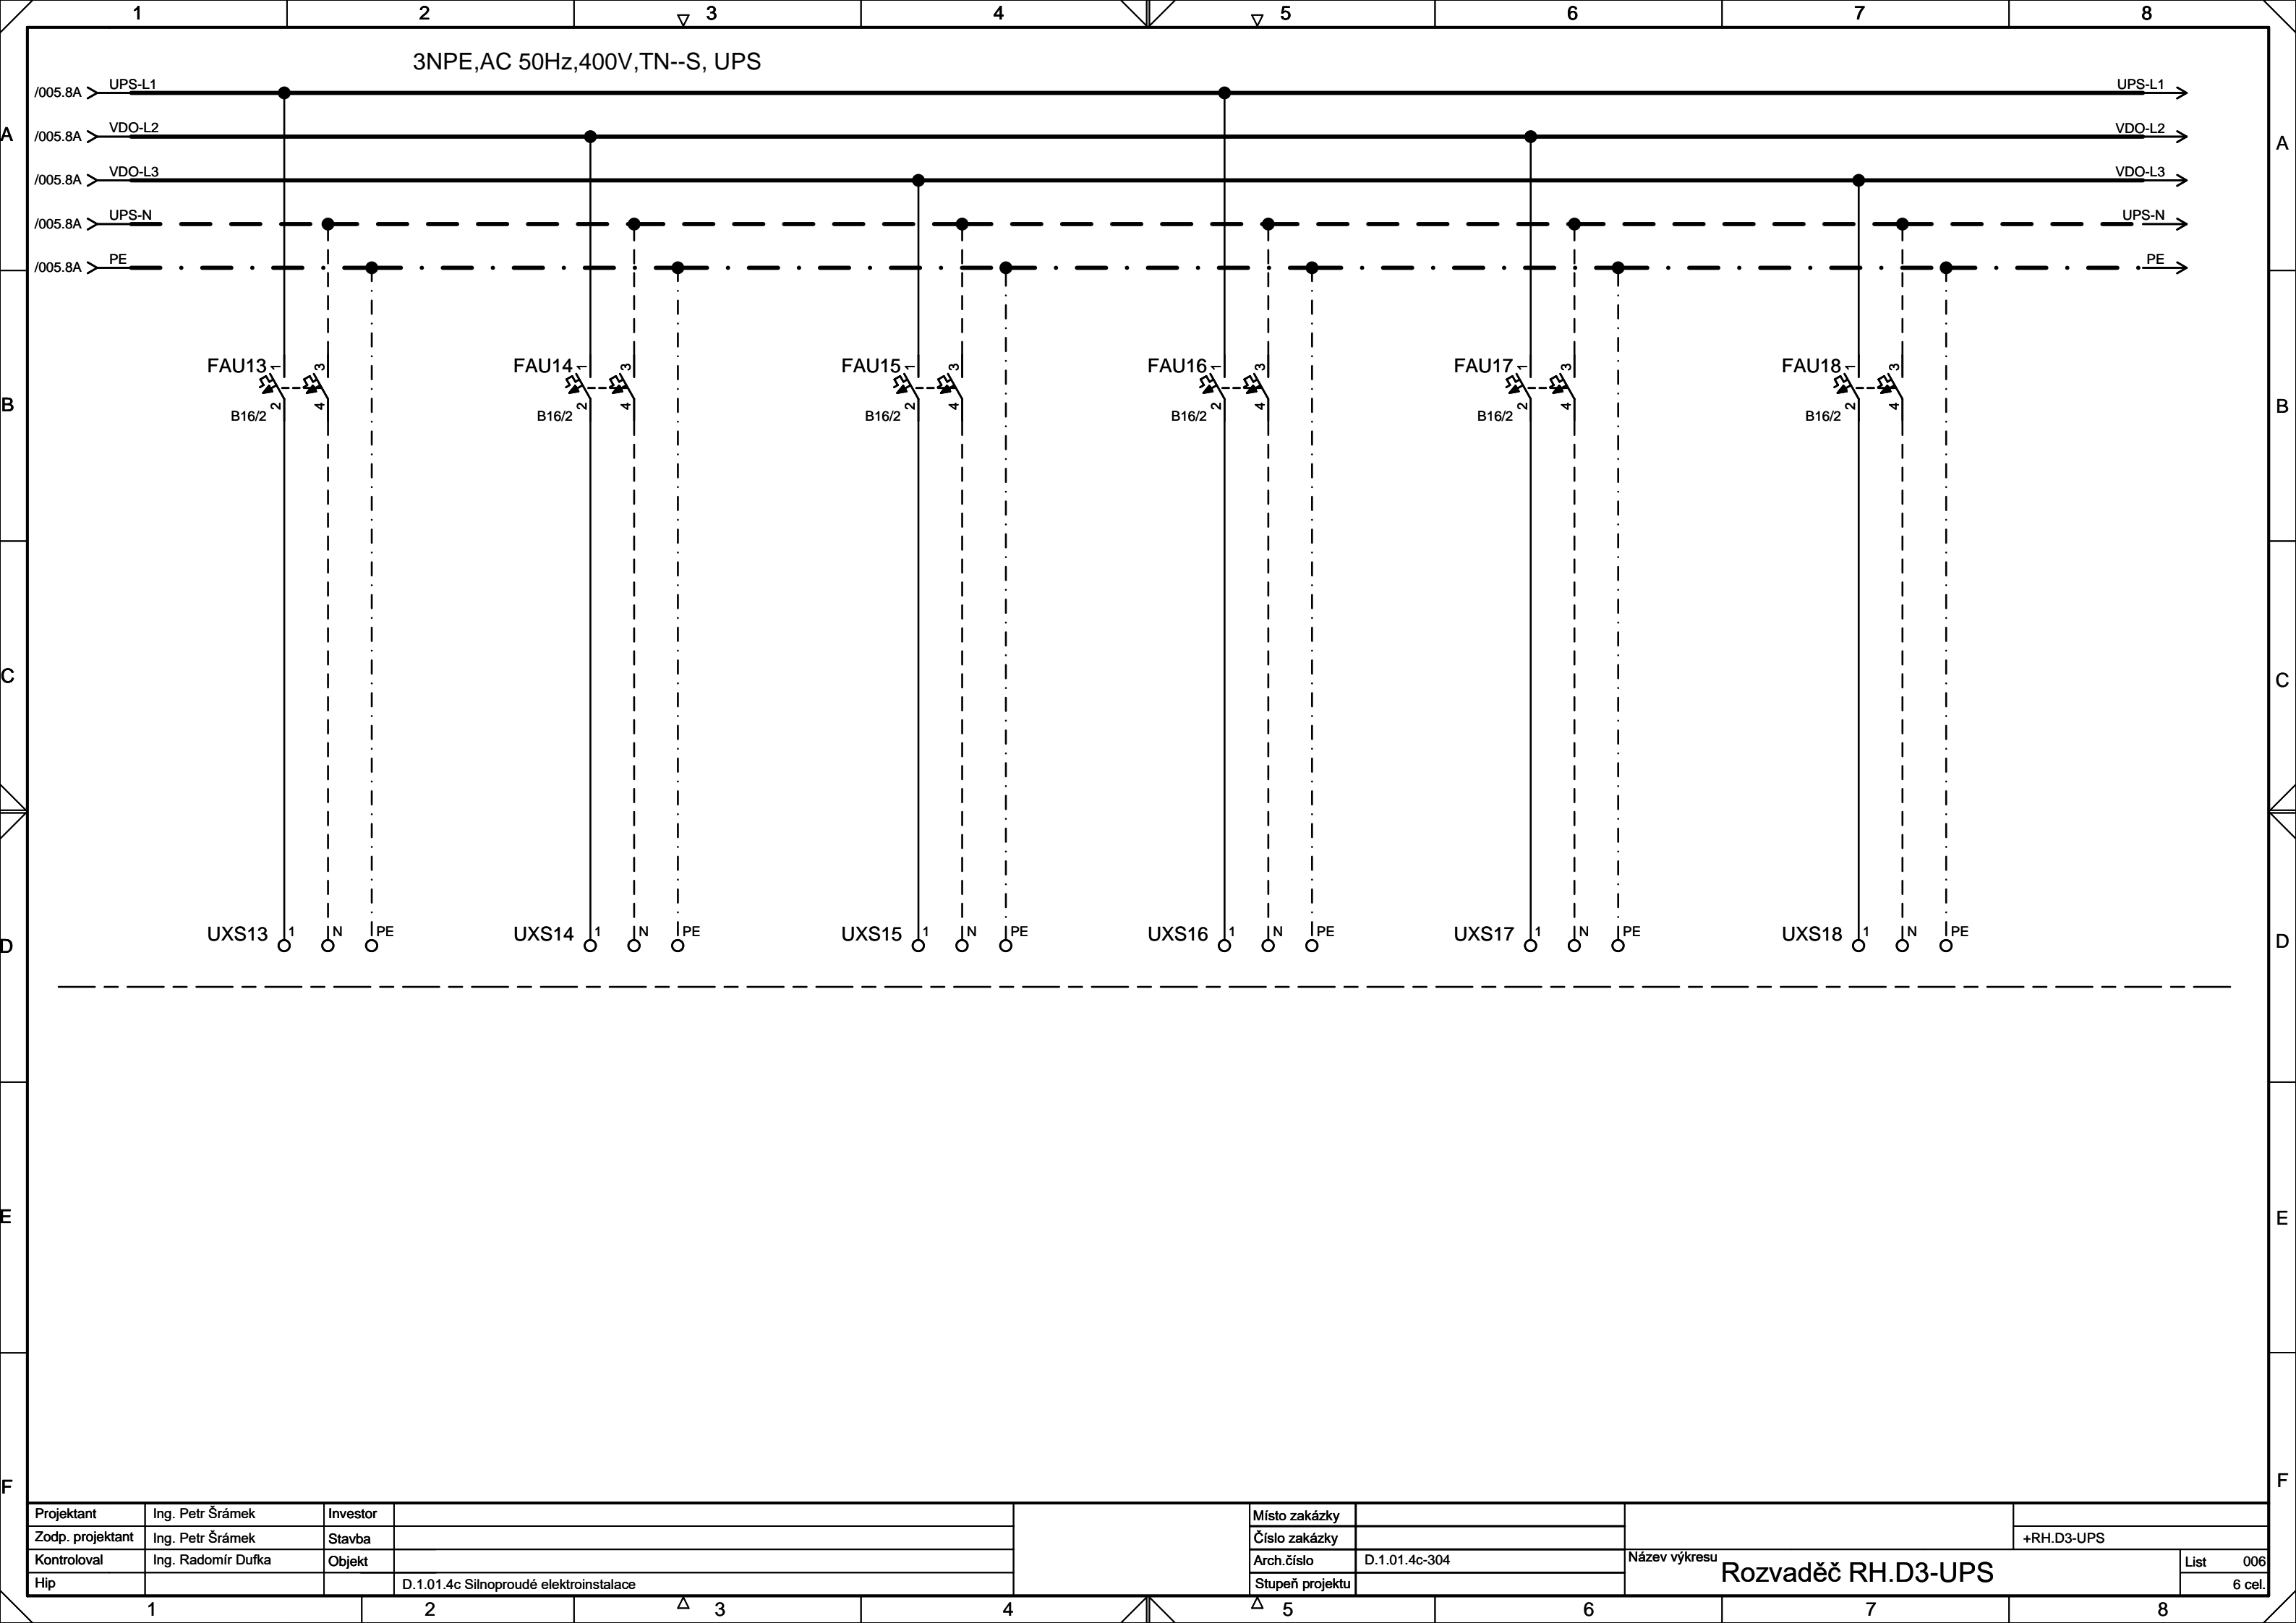

Projektant	Ing. Petr Šrámek	Investor	
Zodp. projektant	Ing. Petr Šrámek	Stavba	
Kontroloval	Ing. Radomír Dufka	Objekt	
Hip			D.1.01.4c Silnoproudé elektroinstalace

Místo zakázky	
Číslo zakázky	
Arch.číslo	D.1.01.4c-304
Stupeň projektu	

Název výkresu		List	006
Rozvaděč RH.D3-UPS			
		6 cel.	

+RH.D3-UPS