
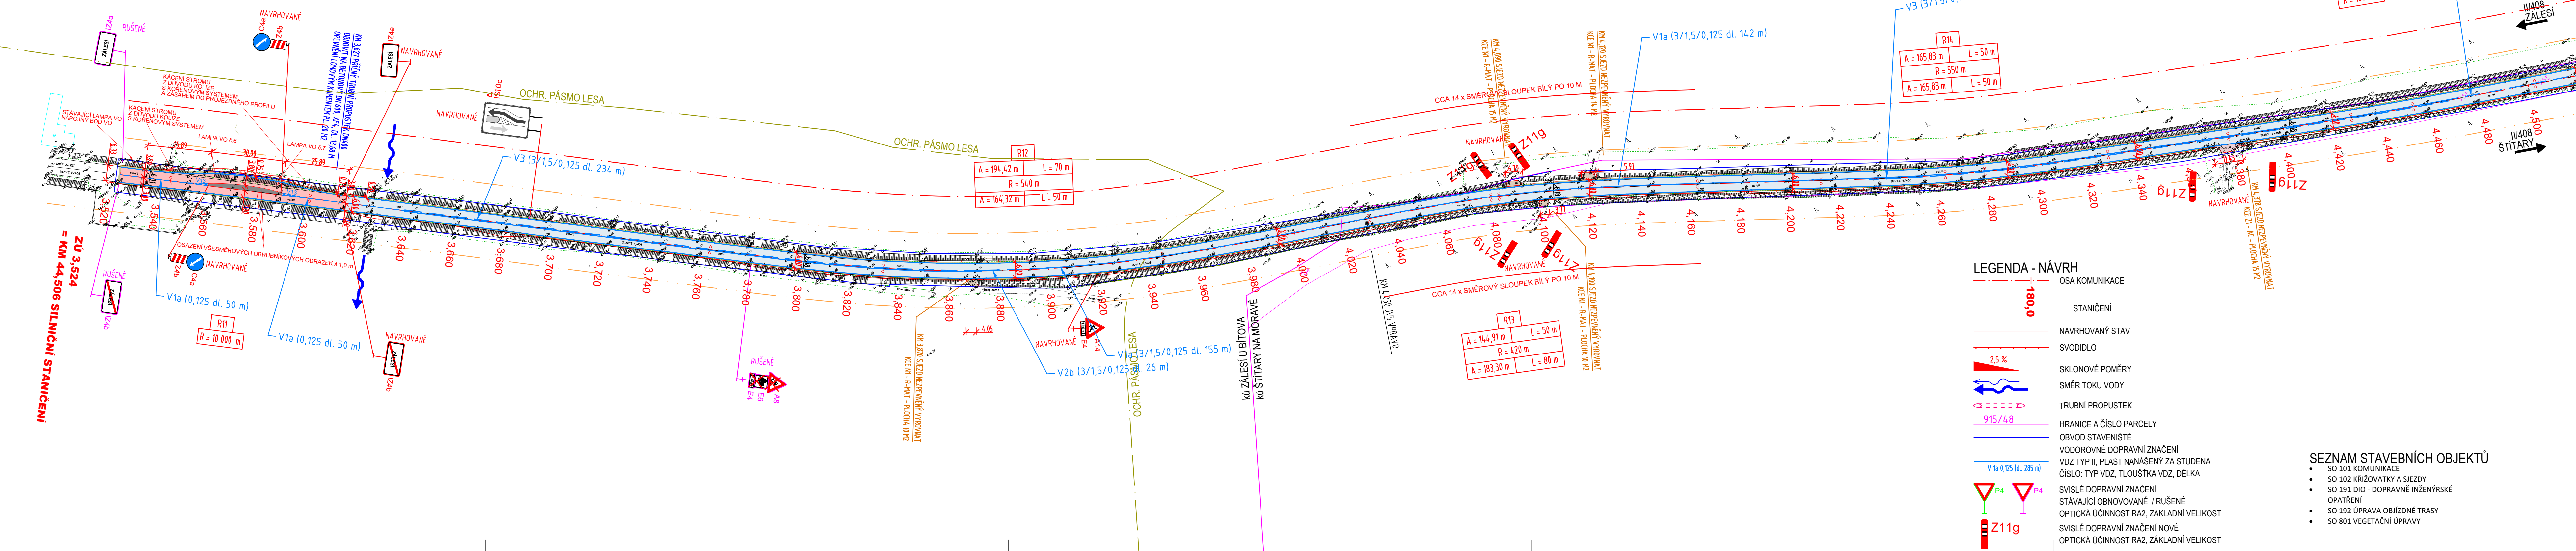


II/408 HRANICE KRAJE - ŠTÍTARY

SITUACE DOPRAVNÍHO ZNAČENÍ - DÍL 4

M 1 : 1 000

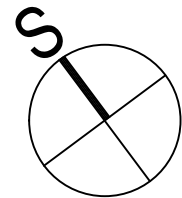

LEGENDA - NÁVRH

OSA KOMUNIKACE

STANIČENÍ

NAVRHOVANÝ STAV

SVODIDLO

SKLONOVÉ POMĚRY

SMĚR TOKU VODY

TRUBNÍ PROPUSTEK

HRANICE A ČÍSLO PARCELY

OBVOD STAVENIŠTĚ

VODOROVNÉ DOPRAVNÍ ZNAČENÍ

VDZ TYP II, PLAST NANÁŠENÝ ZA STUDENA

ČÍSLO: TYP VDZ, TLOUŠŤKA VDZ, DÉLKA

SVISLÉ DOPRAVNÍ ZNAČENÍ

STÁVAJÍCÍ OBNOVOVANÉ / RUŠENÉ

OPTICKÁ ÚČINNOST RA2, ZÁKLADNÍ VELIKOST

SVISLÉ DOPRAVNÍ ZNAČENÍ NOVÉ

OPTICKÁ ÚČINNOST RA2, ZÁKLADNÍ VELIKOST

SEZNAM STAVEBNÍCH OBJEKTŮ

- SO 101 KOMUNIKACE
- SO 102 KŘIŽOVATKY A SJEZDY
- SO 191 DIO - DOPRAVNÍ INŽENÝRSKÉ OPATŘENÍ
- SO 192 ÚPRAVA OBJÍZDNÉ TRASY
- SO 801 VEGETAČNÍ ÚPRAVY

AUTORIZACE	ČÍSLO PARE
ČÍSLO ZMĚNY	DATUM ZMĚNY
POPIS/OBSAH ZMĚNY	PODPIS

II/408 HRANICE KRAJE - ŠTÍTARY

název akce

SO 101 KOMUNIKACE, SO 102 SJEZDY A NÁPOJENÍ KOMUNIKACÍ

stavební objekt

Správa a údržba silnic Jihomoravského kraje, p. o. Žerotínova náměstí 449/3 602 00 Brno objednatel	spolupráce	DTK DOPRAVNÍ INŽENÝRSKÁ KANCELÁŘ Bozděchova 1668, 500 02 Hradec Králové tel : 495 219 036, 495 212 647, fax : 495 221 677 e-mail : dik@dik - hk.cz, http : www.dik-hk.cz
---	------------	---

SITUACE DOPRAVNÍHO ZNAČENÍ - DÍL 4 výkres	1 : 1000 měřítko	DSP/PDPS stupeň
---	---------------------	--------------------

ING. MILOŠ BURIANEC kontrola	ING. PAVEL ŘEHÁK hlavní inženýr projektu	A081/17 číslo zakázky	C.16.4 číslo přílohy
ING. PAVEL ŘEHÁK zodpovědný projektant	vedoucí projektant	2/2018 datum	