



II/408 HRANICE KRAJE - ŠTÍTARY
CELKOVÁ (PŘEHLEDNÁ) SITUACE STAVBY
M 1 : 10 000

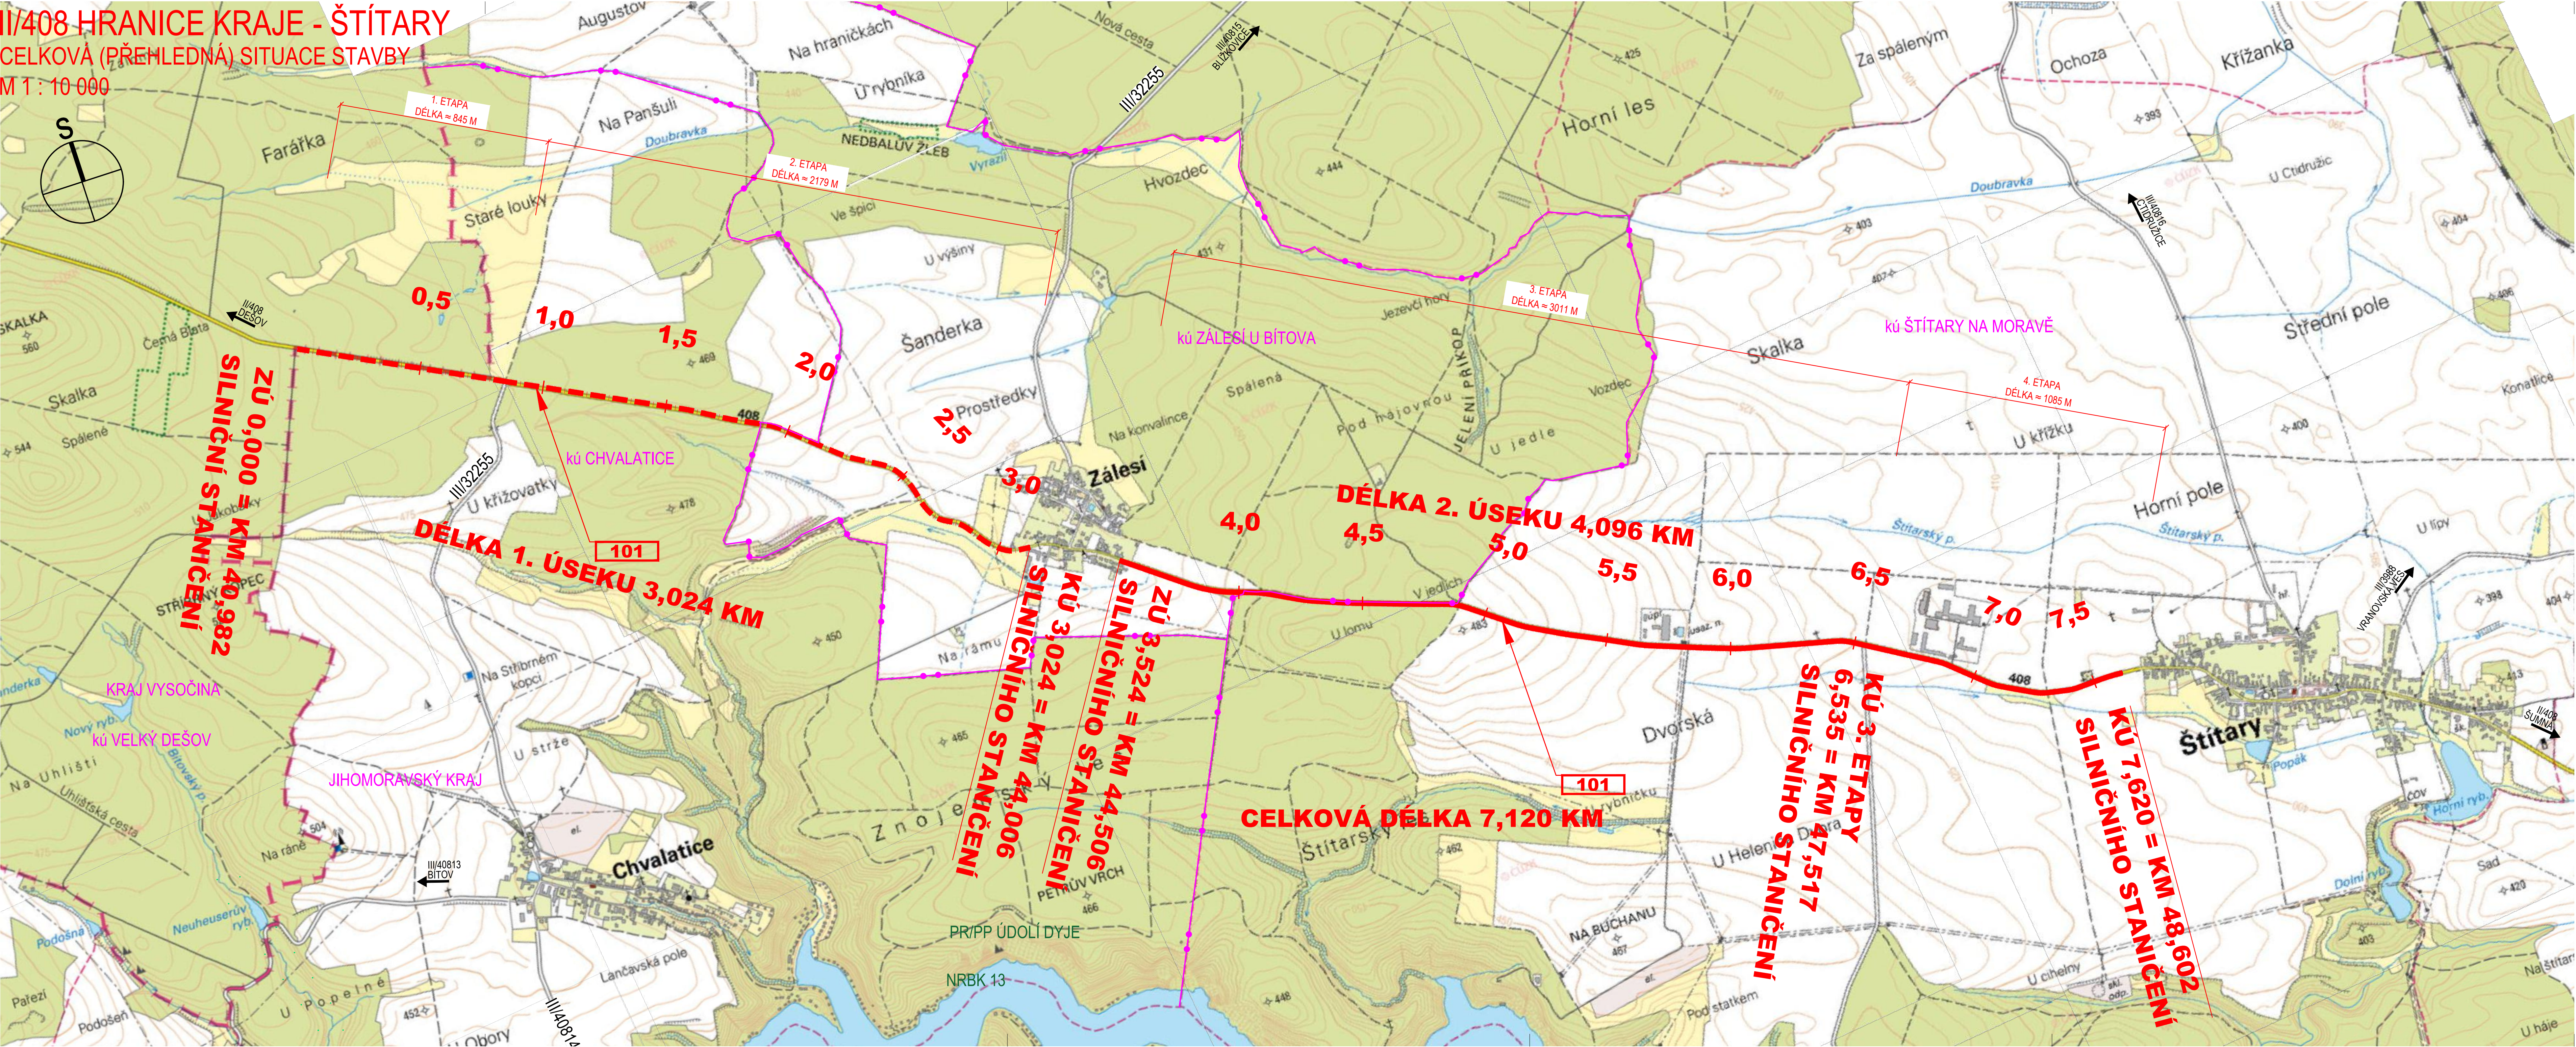

SITUACE OBJÍZDNÝCH TRAS PRO OSOBNÍ
A NAKLADNÍ VOZIDLA

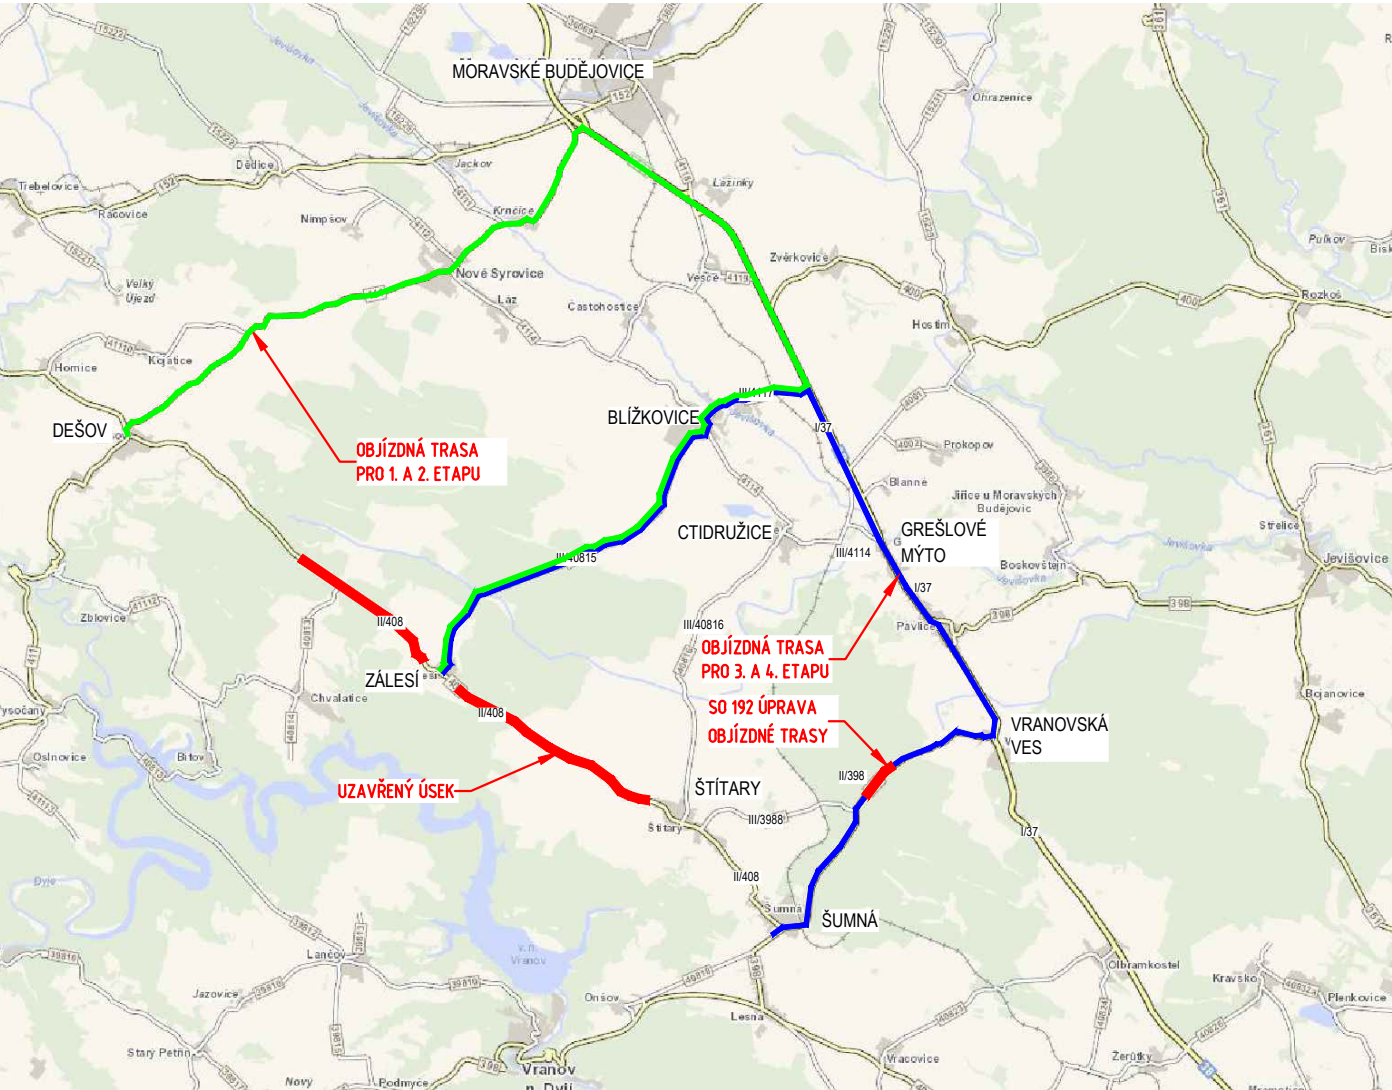

| ČÍSLO ZMĚNY | DATUM ZMĚNY | POPIS/OBSAH ZMĚNY | PODPIS |
|----------------|----------------|-------------------|--------|
| | | | |
| | | | |

| | | | |
|---|---|---|-------------------|
| II/408 HRANICE KRAJE - ŠTÍTARY | | | |
| stavby objekt | | | |
| Správa a údržba silnic Jihomoravského kraje, p. o. Žerotínovo náměstí 449/3 602 00 Brno objednatel | | spolupráce JIHOMORAVSKÝ kraj | |
| Úsek silnice II/408 mimo stávk | | DIPK DOPRAVNÍ INŽENÝRSKÁ KANCELÁŘ Bozděchova 1668, 500 02 Hradec Králové tel : 495 219 036, 495 212 647, fax : 495 221 677 e-mail : dik@dik-hk.cz, http : www.dik-hk.cz | |
| CELKOVÁ (PŘEHLEDNÁ) SITUACE STAVBY | | 1:50 000 výška | DSP/PDPS stupň |
| ING. MILOŠ BURIANEC kontrola | ING. PAVEL ŘEHÁK hlavní inženýr projektu | A081/17 číslo zakázky | B.1 |
| ING. PAVEL ŘEHÁK zodpovědný projektant | vedoucí projektant | 10/2017 datum | |