


M 1 : 1 000

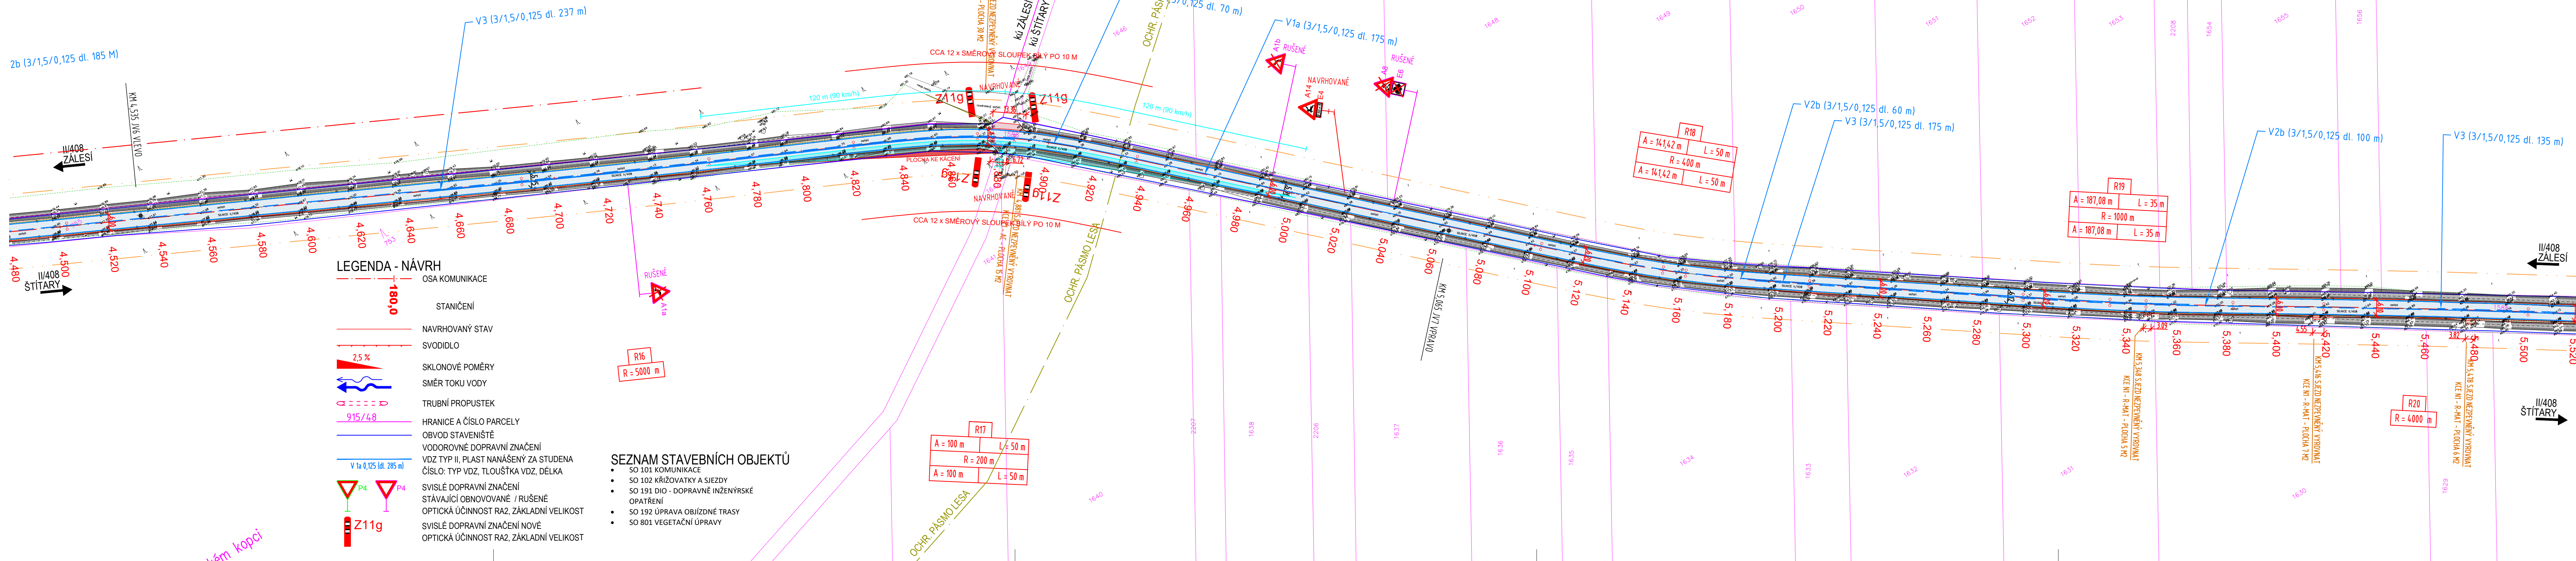


ČÍSLO ZMĚNY	DATUM ZMĚNY	POPIS/OBSAH ZMĚNY	PODPIS

II/408 HRANICE KRAJE - ŠTÍTARY

název ako

SO 101 KOMUNIKACE, SO 102 SJEZDY A NAPOJENÍ KOMUNIKACÍ

stavební objekt

<p>Správa a údržba silnic Jihomoravského kraje, p. o. Žerotínovo náměstí 449/3 602 00 Brno</p> <p>objednatel</p> <p>ků Zálesí u Bitova, ků Štitary na Moravě místo stavby</p>	<p>spolupráce</p> <p>JIHOMORAVSKÝ kraj</p>	 <p>DOPRAVNÍ INŽENÝRSKÁ KANCELÁŘ s.r.o. Bosžděchova 1668, 500 02 Hradec Králové tel.: 495 219 036, 495 221 647, fax: 495 221 671 e-mail: dik@dik-hk.cz, http://www.dik-hk.cz</p>
---	--	--

SITUACE DOPRAVNÍHO ZNAČENÍ - DÍL 5 výkres	1 : 1000 měřítko	DSP / PDPS stupeň
---	---------------------	----------------------

ING. MILOŠ BURIANEC kontroloval	<i>Burianec</i>	ING. PAVEL ŘEHÁK hlavní inženýr projektu	<i>Řehák</i>	A081/17 číslo zakázky	C.1.6.5
ING. PAVEL ŘEHÁK zodpovědný projektant	<i>Řehák</i>	vedoucí projektant		2/2018 datum	