



PŘÍČNÝ ŘEZ M 1:100  
SO 113 - CHODNÍK

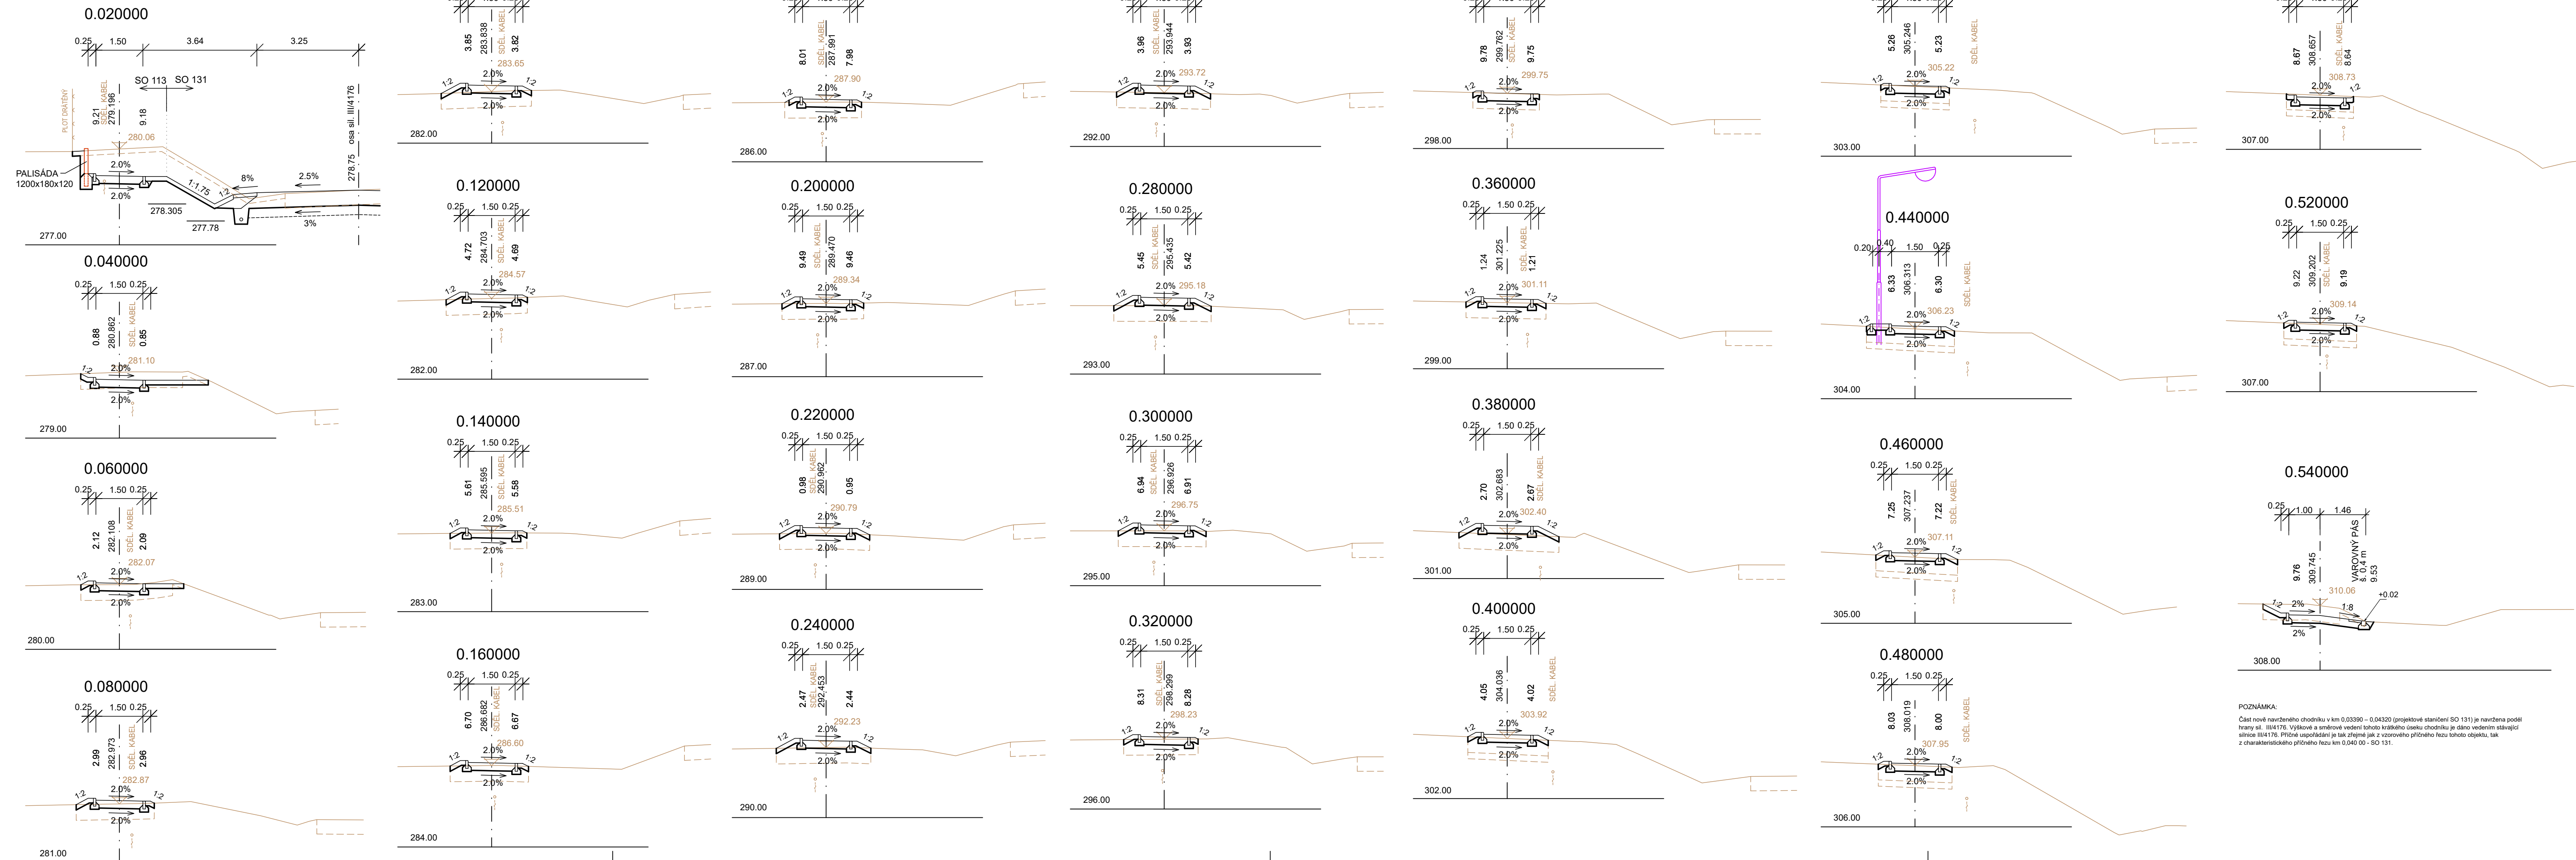

DUSP/ PDPS

OBJEDNATEL	 <b>Obec Prace</b> Ponětovská 129, 664 58 Prace		
------------	---	--	--

GENERÁLNÍ PROJEKTANT			
 <b>Linio Plan, s.r.o.</b> Sochorova 23, 616 00 Brno			
HLAVNÍ INŽENÝR PROJEKTU	ING. FRANTIŠEK KOKORSKÝ		ČÍSLO ZAKÁZKY L-21-006-000
			ATELIER S1

ZODPOVĚDNÝ PROJEKTANT	ING. FRANTIŠEK KOKORSKÝ		PROJEKTANT SO	
VYPRACOVAL	ING. JANA KUTÍNOVÁ		 Linio Plan, s.r.o. Sochorova 23, 616 00 Brno	
KONTOLOVAL	ING. TOMÁŠ JAKL			
KRAJ JIHOMORAVSKÝ	OKRES BRNO-VENKOV	MÚ/OÚ PRACE		
AKCE			DATUM	7/2021
<b>CHODNÍK K MOHYLE MÍRU</b>			FORMÁT	5 A4
			MĚŘÍTKO	1 : 100
			STUPEŇ	DUSP/ PDPS
ČÁST	D1.1 - OBJEKTY POZEMNÍCH KOMUNIKACÍ		ČÍSLO ZAKÁZKY	L-21-006-000
PŘÍLOHA	(SO 113 - CHODNÍK)  CHARAKTERISTICKÉ PŘÍČNÉ ŘEZY		ČÍS. SOUPRAVY	ČÍS. PŘÍLOHY
			<b>5</b>	