



SITUACE TRVALÉHO DOPRAVNÍHO ZNAČENÍ


M 1:1000

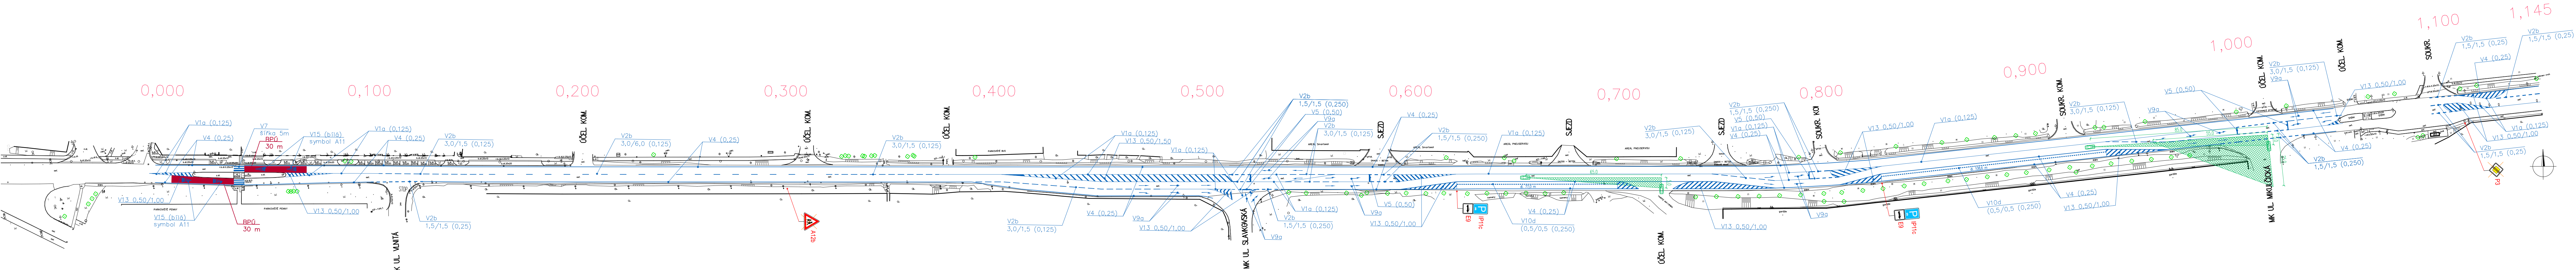

SCHEMA VDZ STAND. ŠÍŘKA MS 9,5

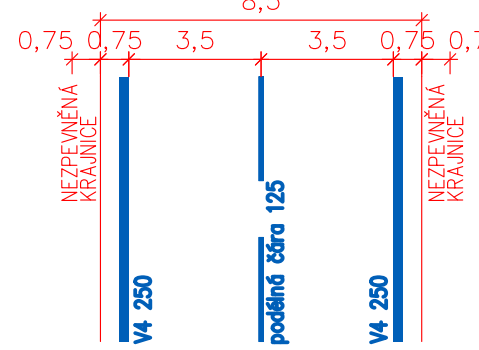

SCHEMA VDZ S PARK. PRUHEM

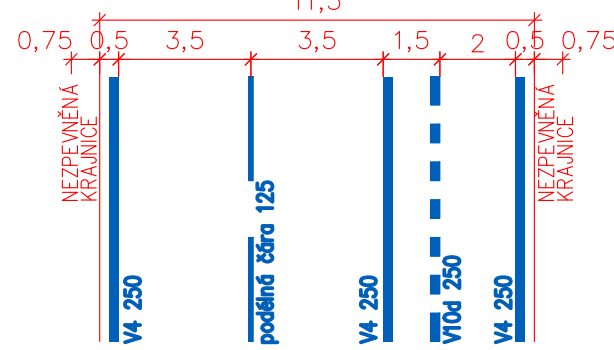

POZNÁMKY:
1) V rámci stavby bude ověřena odborně způsobilou osobou poloha vswlého dopravního značení. SDZ bude posunuto tak, aby bylo v souladu s TP 65 Zásady pro dopravní značení na pozemních komunikacích. Při kontrole značek je nutno dbát, aby nebyly osazeny přímo za sloupky VO, jinými značkami, stromy nebo obdobnými překážkami, které by mohli clonit. Pokud takový případ nastane, určí posunutí značky na jiné místo odborně způsobilá osoba nebo následný správce.

INVESTOR	SPRÁVA A ÚDRŽBA SILNIC JIHO MORAVSKÉHO KRAJE ŽEROTINOVO NÁMĚSTÍ 449/3 602 00 BRNO	
PROJEKTOVÝ MANAŽER	ING. PAVEL KREJČÍ	

SOUŘADNÝ SYSTÉM: S - JTSK VÝŠKOVÝ SYSTÉM: B.p.v.		DATUM	PODPIS
OZN. ZMĚNY	POPIS ZMĚNY		

ZHOTOVITEL	PIS PECHAL, s.r.o. LIDICKÁ 1876/42, 602 00 BRNO TEL: 513 030 460, pis@pechal.cz, www.pechal.cz		
ZAKÁZKOVÉ ČÍSLO	P24036		
ZODP. PROJEKTANT	ING. JAN KRAKOVČ		
VYPRACOVAL	ING. JAROSLAV BÍLEK		
KONTROLOVAL	ING. ANTONÍN PECHAL, CSc.		

GENERÁLNÍ PROJEKTANT SDRUŽENÍ FIRM VIAPONT - RD SÚS JmK 2021	VIAPONT, s.r.o. VODNÍ 258/13, 602 00 BRNO TEL: 543 217 590, viapont@viapont.cz, www.viapont.cz			
	PIS PECHAL, s.r.o. LIDICKÁ 1876/42, 602 00 BRNO TEL: 513 030 460, pis@pechal.cz, www.pechal.cz IM-PROJEKT, INŽENÝRSKÉ A MOSTNÍ KONSTRUKCE, s.r.o. VODNÍ 970/1, 602 00 BRNO TEL: 533 446 080-2, im-projekt@im-projekt.cz, www.im-projekt.cz			
HLAVNÍ PROJEKTANT	ING. JACEK WENDRINSKI, Ph.D.		FORMÁT	7x44
KRAJ: JIHO MORAVSKÝ	ORP: BRNO	KATASTR: SLATINA	DATUM	ZÁŘÍ 2024
STAVBA: II/430 BRNO, UL. HVIEZDOSLAVOVA			STUPEŇ	PDPs
ČÁST: D.1 STAVEBNÍ ČÁST SO 101 SILNICE II/430			ČÍSLO ZAK.	2466-17
PŘÍLOHA: SITUACE TRVALÉHO DOPRAVNÍHO ZNAČENÍ			MĚŘÍTKO	1:1000
			ČÍSLO PŘÍLOHY:	06
			ČÍSLO PÁŘE:	