

III/3866 HVOZDEC - PRŮTAH
KOORDINAČNÍ SITUACE
1 : 500

LEGENDA PLOCH:

- VOZOVKA
- VJEZD
- NÁSPY, TERÉNNÍ ÚPRAVA
- VÝKOP
- PLOCHA PROVIZORNÍ TOČNY


OBJEKTY BUDOVANÉ JAKO SAMOSTATNÁ STAVBA OBCE
HVOZDEC (CHODNÍKY, NÁSTUPÍŠTĚ,...) NEJSOU VYBARVENY.

LEGENDA INŽENÝRSKÝCH SÍTÍ

POPIS I.S.	STÁVAJÍCÍ	NAVŘZENÉ	VYBAVENOST I.S.
VEDENÍ NN			• SLOUP EL VEDENÍ DŘEVĚNÝ
VEDENÍ VN			• SLOUP EL VEDENÍ ŽEL BET
KABEL TELEFONNÍ			• SLOUP EL VEDENÍ OCELOVÝ
KABEL TEL. OPTICKÝ			• TRAFOSTANICE
VOZOVOD. PITNÁ VODA			• HYDRANT PODZEMNÍ
KANALIZACE DEŠŤOVÁ			• HYDRANT NADZEMNÍ
KANALIZACE SPLAŠKOVÁ			• SLOUP
			• VPUST
			• REV. ŠACHTA

SEZNAM STAVEBNÍCH OBJEKTŮ

- SO 101 SILNICE III/3866, KM 0.043-0.840
- SO 101.1 SILNICE III/3866, KM 0.840-1.000
- SO 105 AUTOBUSOVÁ ZASTÁVKA
- SO 106 DOPRAVNÍ ZNAČENÍ
- SO 107 ZABEZPEČENÍ PROVOZU
- SO 401 PŘELOŽKA VEDENÍ NN
- SO 421 PŘELOŽKA VEŘEJNÉHO OSVĚTLENÍ
- SO 701 OPLOČENÍ

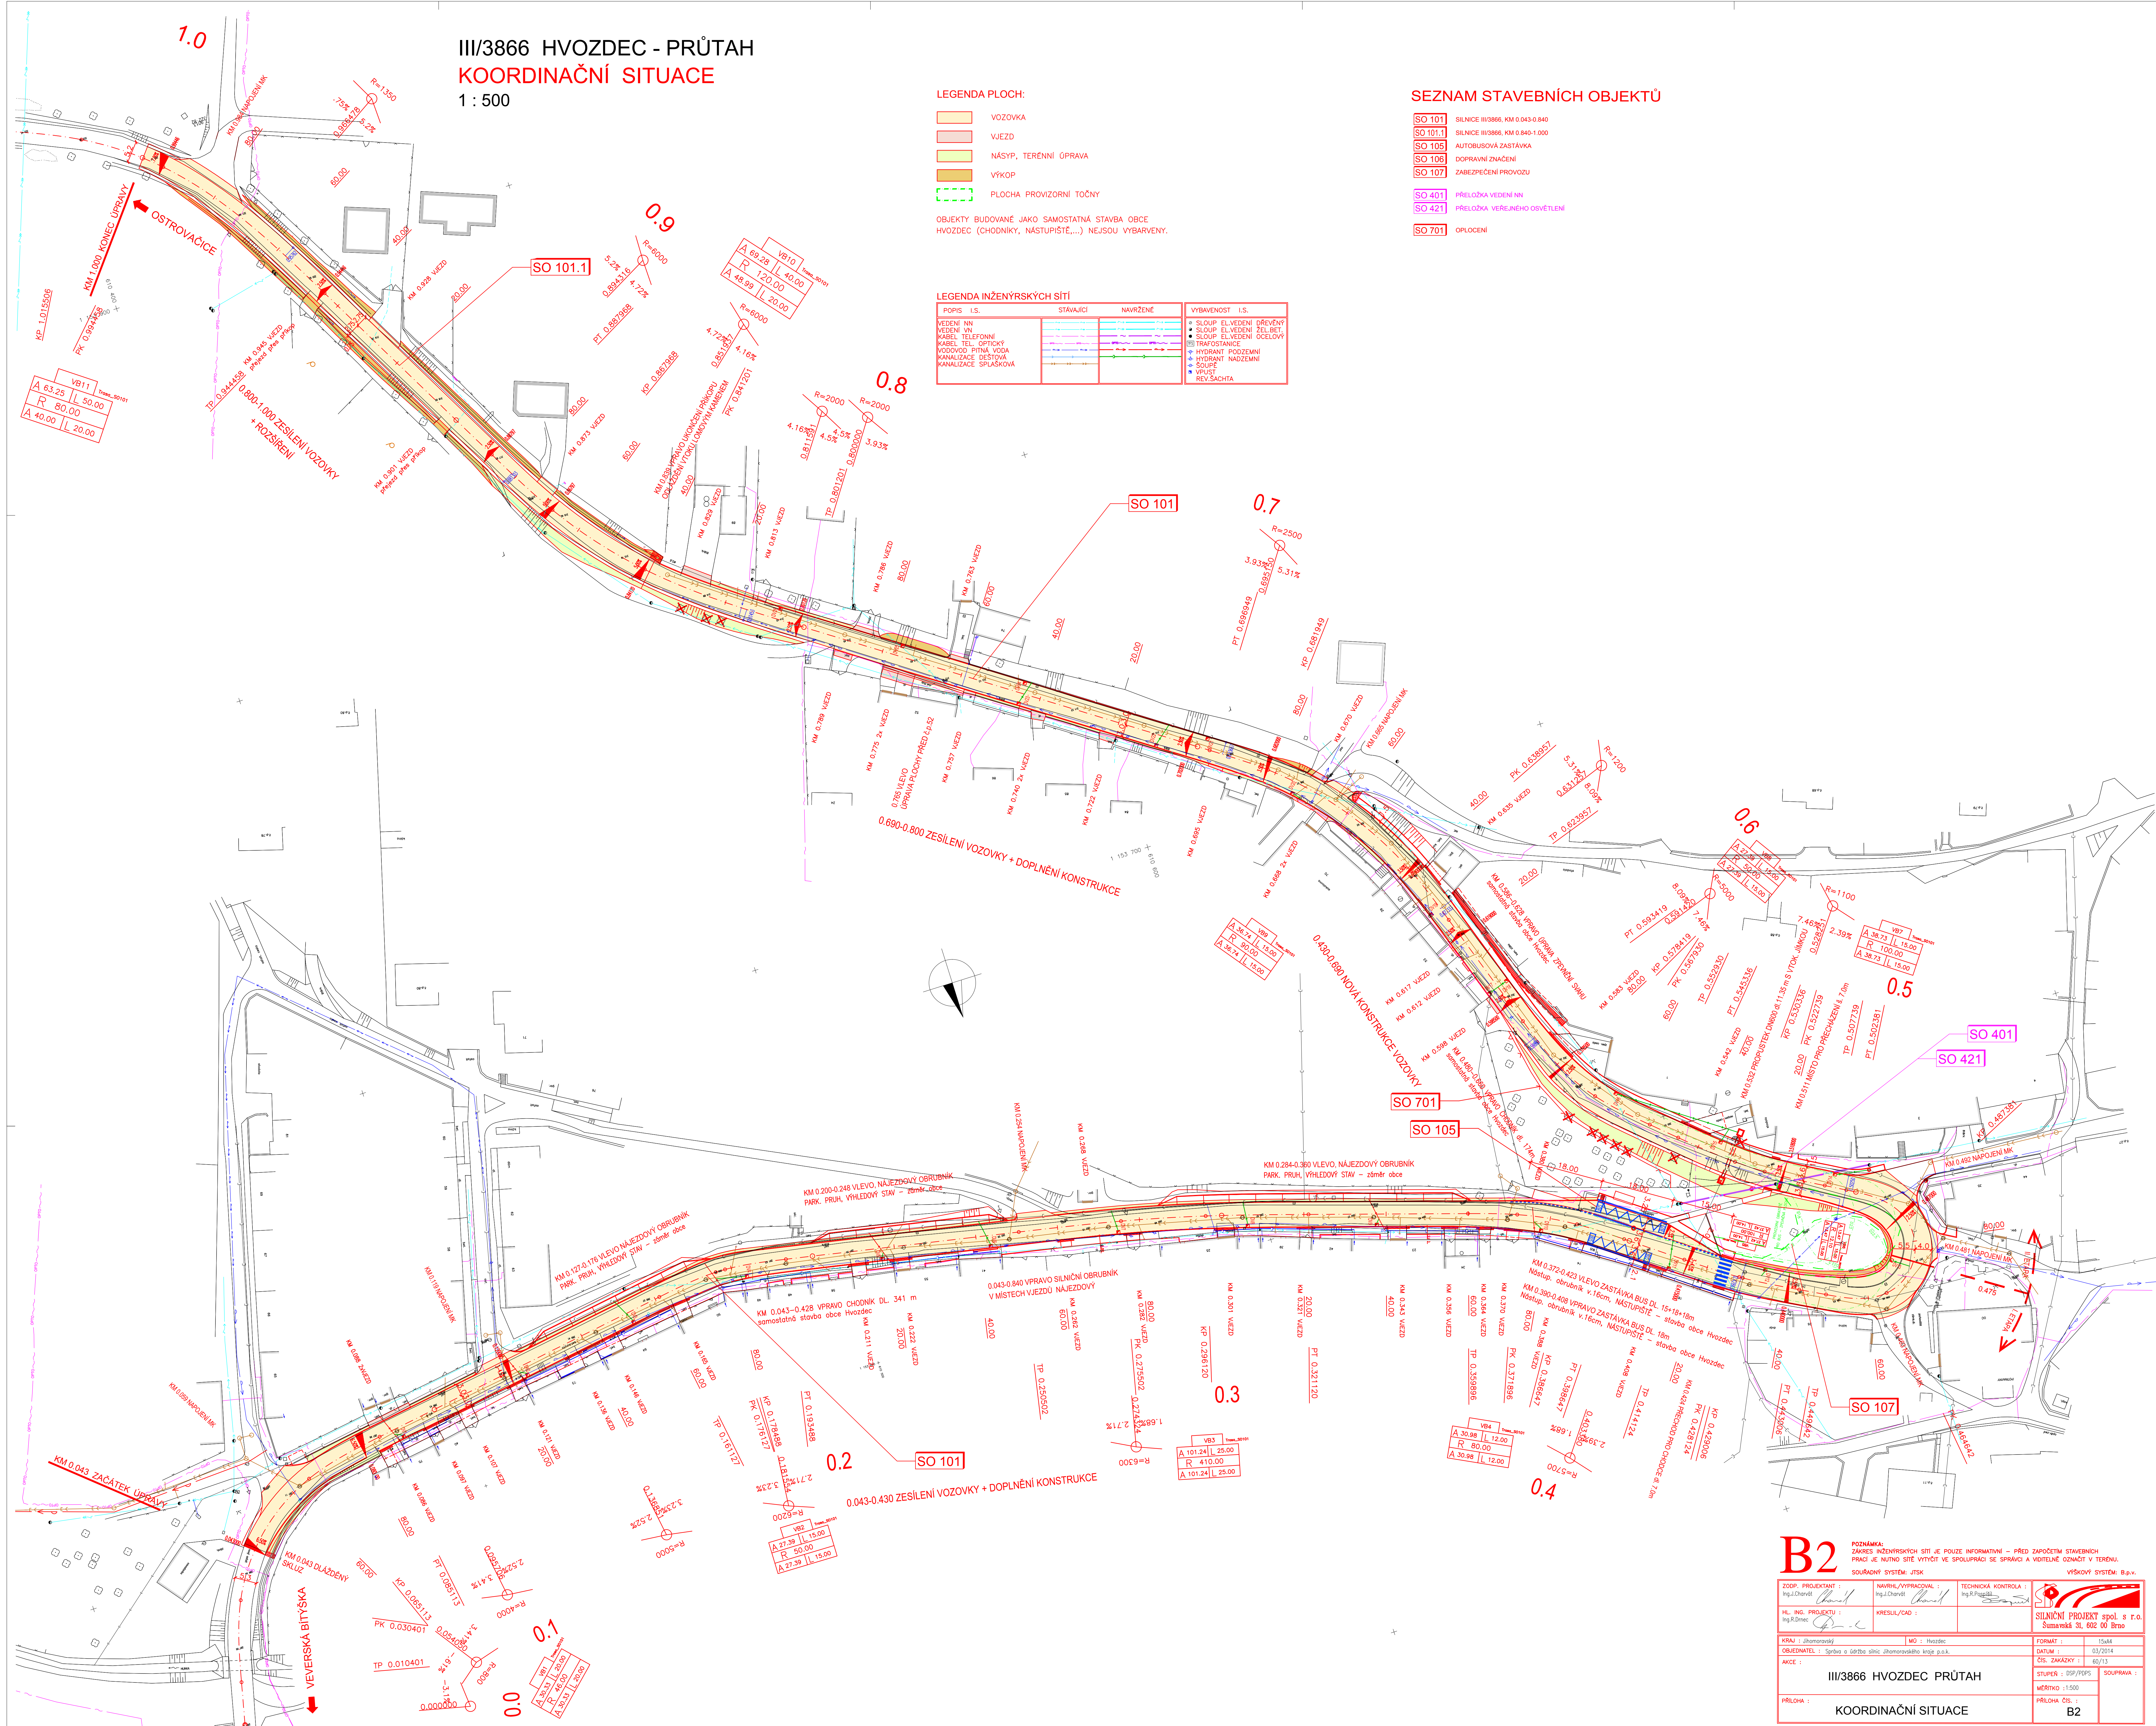

B2

POZNÁMKA:
ZAKRES INŽENÝRSKÝCH SÍTÍ JE POUZE INFORMATIVNÍ – PŘED ZAPOČETÍM STAVEBNÍCH PRÁKÍ JE NEJNO SÍTĚ VYTVOŘ VE SPOLUPRÁCI SE SPRÁVCI A VODITELNĚ OZNAČÍ V TERÉNU.
SOUBAŘNÝ SYSTÉM: JTSK

SOUBAŘNÝ SYSTÉM: JTSK

YVÝŠKOVÝ SYSTÉM: B.p.v.

ZODP. PROJEKTANT :
Ing. J. Chrást

HL. ING. PROJEKTU :
Ing. R. Dinec

NAVŘEL/VYPRACOVAL :
Ing. J. Chrást

KRESLIL/CAD :
Ing. R. Dinec

TECHNICKÁ KONTROLA :
Ing. R. Dinec

SOUBAŘNÝ SYSTÉM: JTSK

FORMÁT :
A4

DATUM :
03/2014

ČÍS. ZAKÁZKY :
60/13

STUPEŇ :
02/PPS

SOUHRNÁ :
02/PPS

SILNIČNÍ PROJEKT spol. s r.o.
Šumavská 31, 602 00 Brno

PRÍLOHA ČÍS. :
B2

III/3866 HVOZDEC PRŮTAH

KOORDINAČNÍ SITUACE

PRÍLOHA :

KOORDINAČNÍ SITUACE