


KOORDINAČNÍ SITUACE

III/37418 BOSKOVICE, CHRUDICHROMSKÁ UL. KM 0,261 - 0,767
M 1 : 500

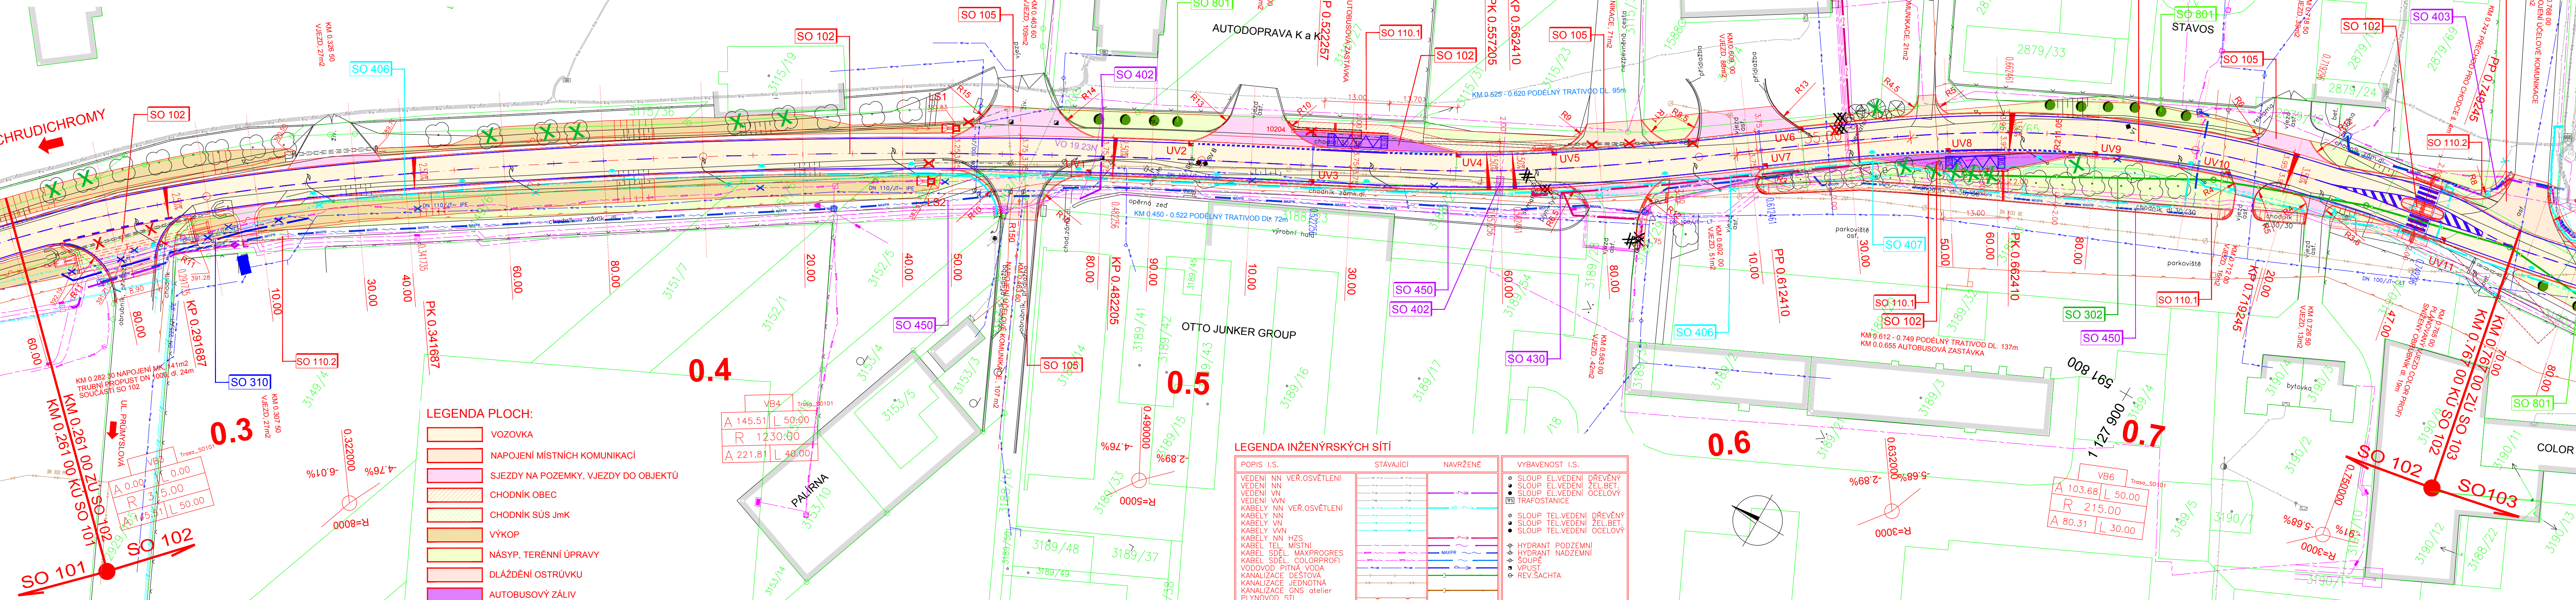

- LEGENDA PLOCH:**
- VOZOVKA
 - NAPOJENÍ MÍSTNÍCH KOMUNIKACÍ
 - SJEZDY NA POZEMKY, VJEZDY DO OBJEKTŮ
 - CHODNÍK OBEC
 - CHODNÍK SÚS Jmk
 - VÝKOP
 - NÁSYP, TERÉNNÍ ÚPRAVY
 - DLÁŽDĚNÍ OSTRŮVKU
 - AUTOBUSOVÝ ZÁLIV

- LEGENDA INŽENÝRSKÝCH SÍTÍ**
- | POPIS I.S. | STÁVAJÍCÍ | NAVŘENÉ |
|-------------------------|-----------|---------|
| VEDENÍ NN VEŘ.OSVĚTLENÍ | | |
| VEDENÍ NN | | |
| VEDENÍ VN | | |
| VEDENÍ VVN | | |
| KABELY NN VEŘ.OSVĚTLENÍ | | |
| KABELY NN | | |
| KABELY VN | | |
| KABELY VVN | | |
| KABELY NN HZS | | |
| KABEL TEL. MÍSTNÍ | | |
| KABEL SDĚL. MAXPROGRES | | |
| KABEL SDĚL. COLORPROFI | | |
| VODOVOD PITNÁ VODA | | |
| KANALIZACE DEŠŤOVÁ | | |
| KANALIZACE JEDNOTNÁ | | |
| KANALIZACE GNS atelier | | |
| PLYNOVOD STL | | |
- VYBAVENOST I.S.**
- SLOUP EL.VEDENÍ DŘEVĚNÝ
 - SLOUP EL.VEDENÍ ŽEL.BET.
 - SLOUP EL.VEDENÍ OCELOVÝ
 - TRAFOSTANICE
 - SLOUP TEL.VEDENÍ DŘEVĚNÝ
 - SLOUP TEL.VEDENÍ ŽEL.BET.
 - SLOUP TEL.VEDENÍ OCELOVÝ
 - HYDRANT PODZEMNÍ
 - HYDRANT NADZEMNÍ
 - SOUPST.
 - VPUST
 - REV.SAČHTA

- SEZNAM OBJEKTŮ :**
- | | | | |
|----------|---|--------|--|
| SO 001 | PŘÍPRAVA ÚZEMÍ | SO 401 | ZABEZPEČENÍ KABELŮ O2 I. ETAPA |
| SO 101 | REKONSTRUKCE SIL. III/37418 KM 0.140 – 0.261 | SO 402 | PŘELOŽKA KABELŮ O2 II. ETAPA |
| SO 102 | REKONSTRUKCE SIL. III/37418 KM 0.261 - 0.767 | SO 403 | PŘELOŽKA KABELŮ O2 III. ETAPA |
| SO 103 | REKONSTRUKCE SIL. III/37418 KM 0.767 - 1.257 50 | SO 405 | DEMONTÁŽ VO I. ETAPA |
| SO 104 | ZABEZPEČENÍ VEŘEJNÉHO PROVOZU | SO 406 | PŘELOŽKA VO I. ETAPA |
| SO 105 | NAPOJENÍ MÍSTNÍCH KOMUNIKACÍ A VJEZDY - SÚS JMK | SO 407 | PŘELOŽKA VO II. ETAPA |
| SO 110.1 | CHODNÍKY – BOSKOVICE | SO 421 | PŘELOŽKA VN III. ETAPA |
| SO 110.2 | CHODNÍKY - SÚS JMK | SO 430 | PŘELOŽKA SIGNALIZAČNÍHO ZAŘÍZENÍ HZS II. ETAPA |
| SO 301 | DEŠŤOVÁ KANALIZACE KM 0.763 - 0.973 | SO 450 | PŘELOŽKA OK MAXPROGRES II. ETAPA |
| SO 302 | DEŠŤOVÁ KANALIZACE KM 0.653 - 0.763 | SO 451 | PŘELOŽKA OK MAXPROGRES III. ETAPA |
| SO 310 | PŘELOŽKA VODOVODU PE 63 | SO 452 | PŘELOŽKA OK COLORprofi II. ETAPA |
| SO 801 | VEGETAČNÍ ÚPRAVY | | |

POZNÁMKA :
ZÁKRES INŽENÝRSKÝCH SÍTÍ JE POUZE INFORMATIVNÍ
A PŘED ZAČETÍM STAVEBNÍCH PRACÍ JE NUTNO SÍTĚ
VYTÝČIT VE SPOLUPRÁCI SE SPRÁVCI A VÍDELNÍM JE
OZNAČIT V TERÉNU.

B

SOURADNÝ SYSTÉM: JTSK - S
VÝŠKOVÝ SYSTÉM: Bpv

PDPS

ZODP. PROJEKTANT : ING.R.DRNEC	NAVRHL/VYPRACOVAL : ING.M.PÉKNICA	TECHNICKÁ KONTROLA : ING.R.POSPÍŠIL
HL. ING. PROJEKTU : ING.R.DRNEC	KRESLIL/CAD :	
KRAJ : JIHOHMORAVSKÝ	MO : BOSKOVICE	FORMAT : 6x A4
OBJEDNATEL : SÚS JMK, PŘÍSPĚVKOVÁ ORGANIZACE KRAJE		DATUM : SRPEN 2014
AKCE :		ČÍS. ZAKÁZKY : 29/14
III/37418 BOSKOVICE, CHRUDICHROMSKÁ ULICE		STUPEŇ : PDPS
		SOUPRAVA :
PŘÍLOHA : KOORDINAČNÍ SITUACE KM 0.261 - 0.767		MĚŘITKO : 1:500
		PŘÍLOHA ČÍS. : B.3