


KOORDINAČNÍ SITUACE

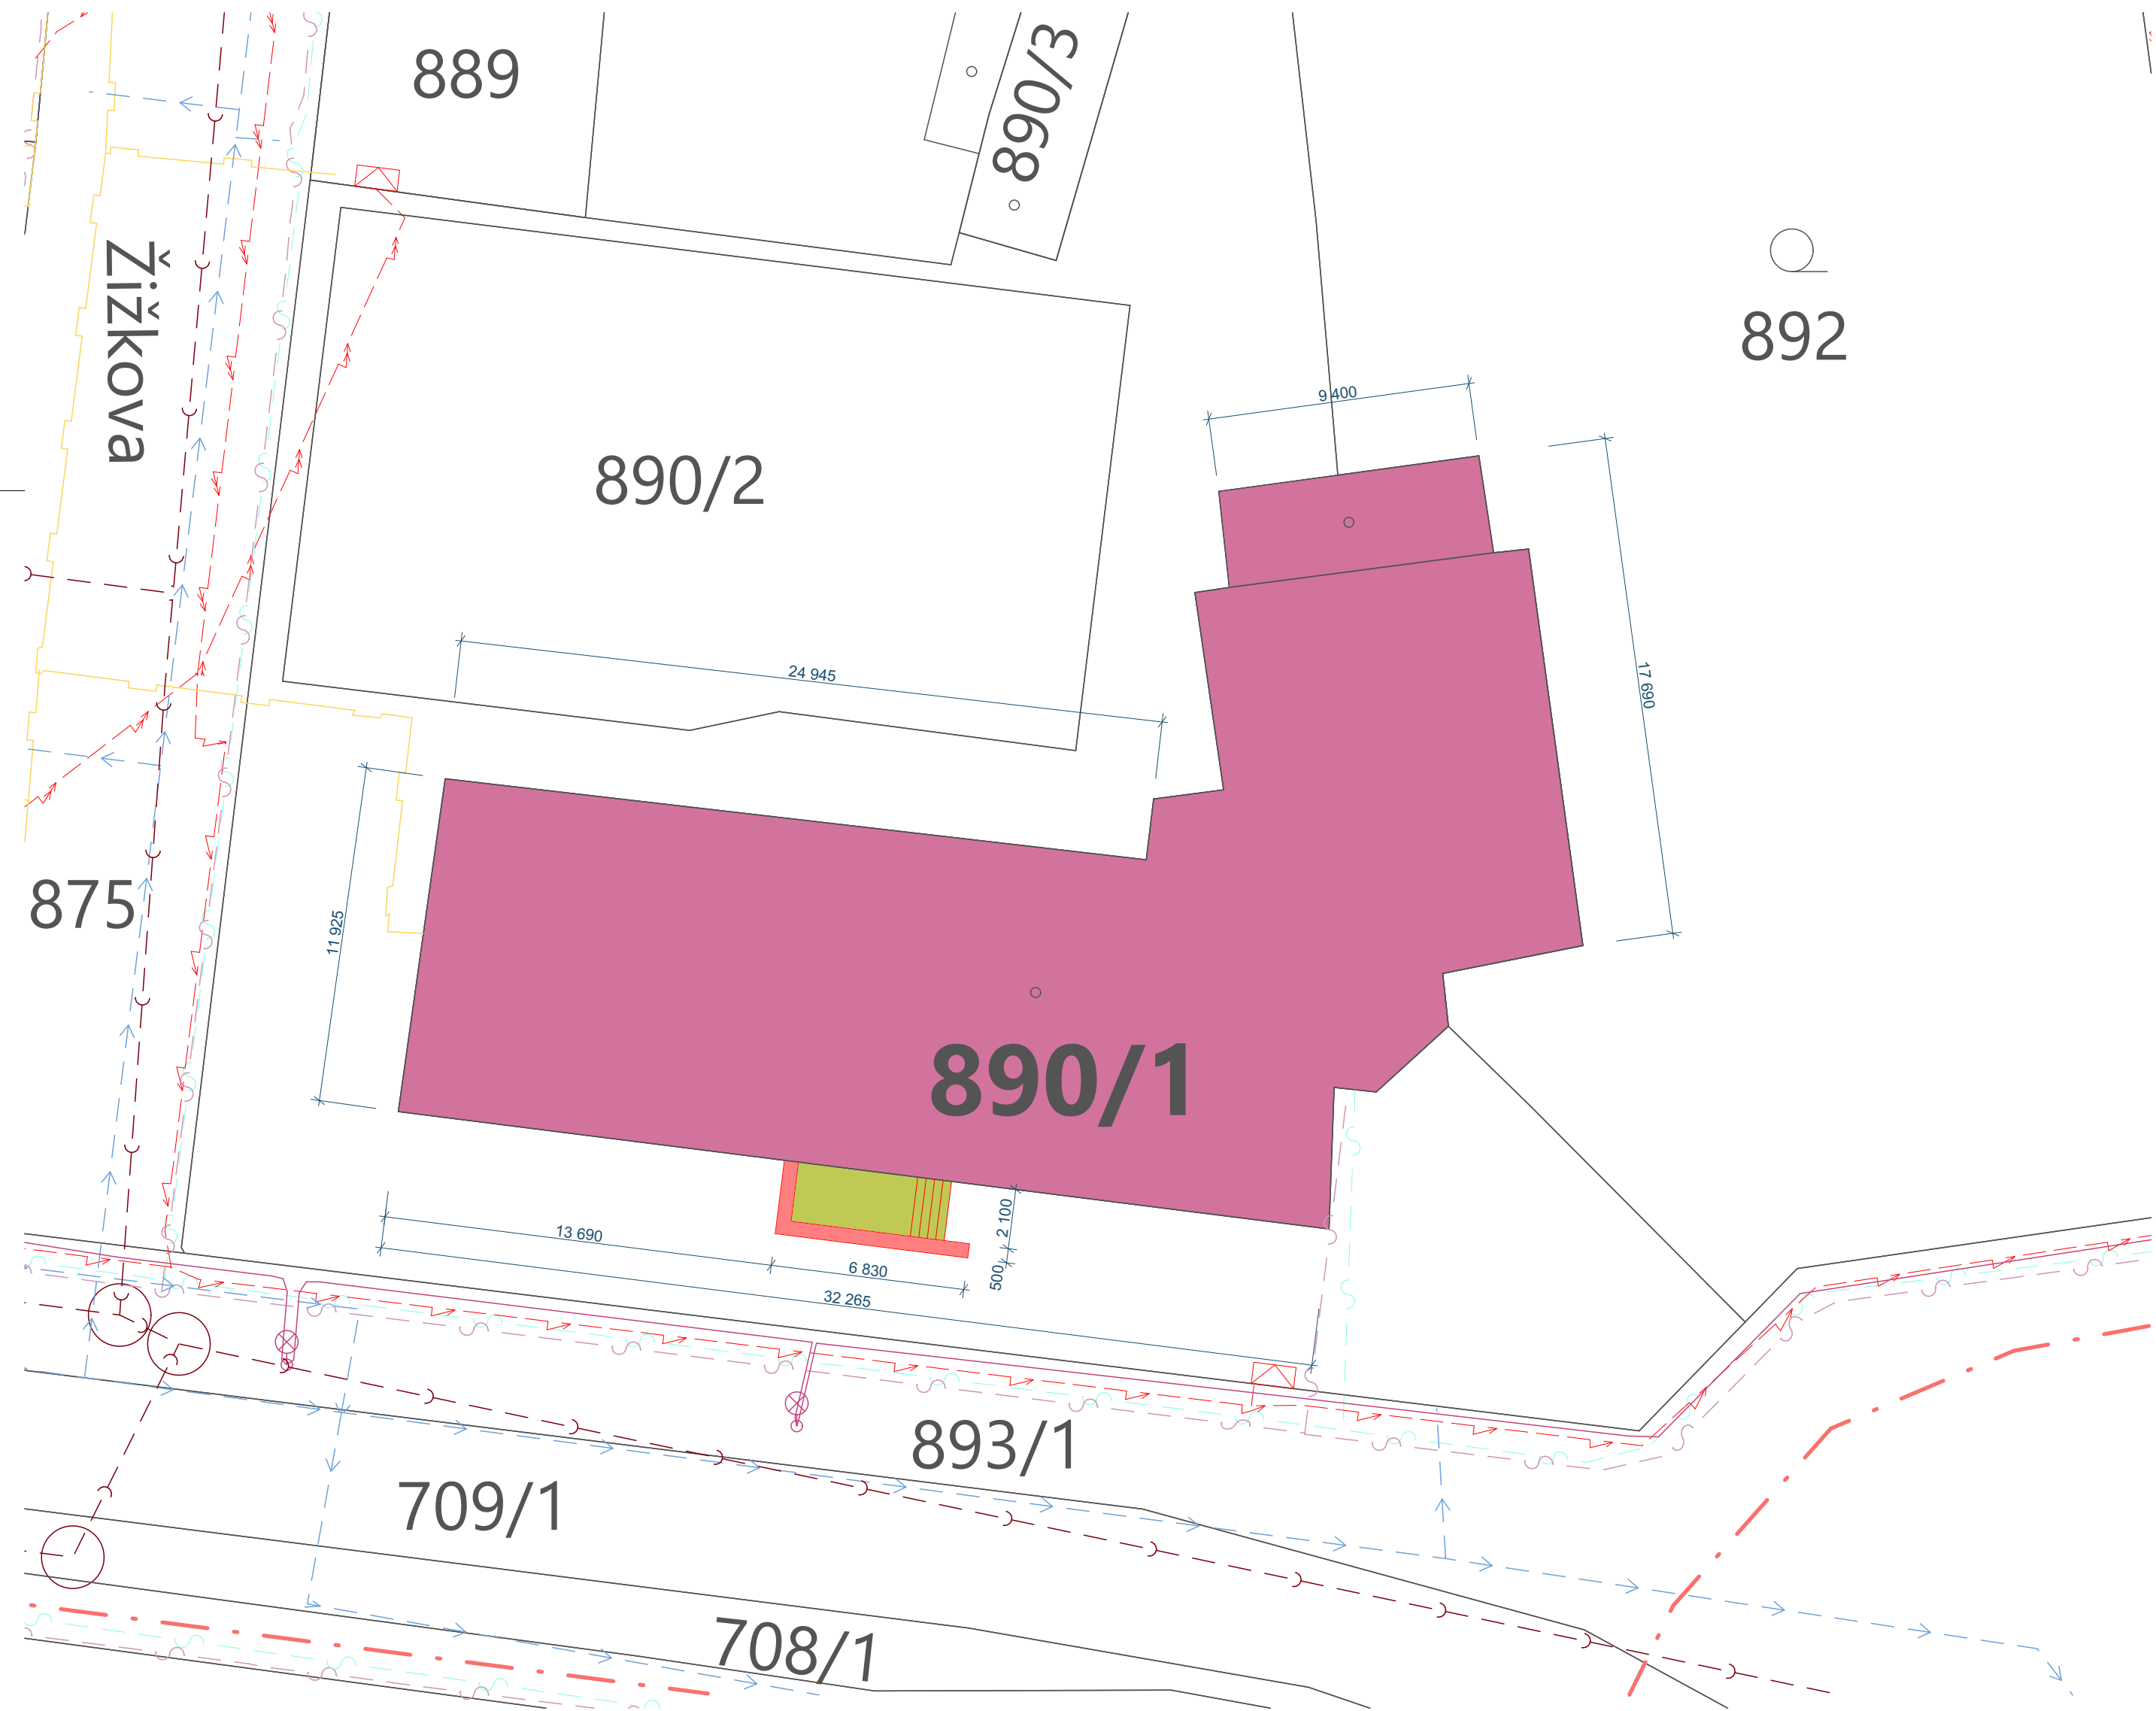

POZNÁMKA IS

PRŮBĚH SÍTÍ POUZE INFORMATIVNÍ, PŘED ZAČÁTKEM STAVEBNÍCH PRACÍ JE INVESTOR (DODAVATEL) POVINEN ZAJISTIT VYTÝČENÍ SÍTÍ U JEJICH VLASTNÍKŮ (SPRÁVCŮ), PŘI KŘÍŽENÍ SÍTÍ JE NUTNO OVĚŘIT POLOHU A HLoubKU ULOŽENÍ STÁVAJÍCÍCH SÍTÍ. VÝKOPY V BLÍZKOSTI KŘÍŽENÍ PODZEMNÍCH SÍTÍ MUSÍ BÝT PROVEDENY RUČNĚ MIN. 1 M PŘED A ZA KŘÍŽENÍM, S MAXIMÁLNÍ OPATRNOSTÍ, POKUD VLASTNÍK (SPRÁVCE) NEPOŽADUJE JINAK.

POZNÁMKA

PROJEKT PŘEDPOKLÁDÁ VYUŽITÍ ZAŘÍZENÍ STAVENIŠTĚ UVNITŘ AREÁLU ŠKOLY A UVNITŘ BUDOVY (SOCIÁLNÍ ZAŘÍZENÍ, DOČASNÁ KANCELÁŘ ATD.).
-
ROZSAH DOČASNÝCH ZÁBORŮ PRO STAVENIŠTĚ BUDE ŘEŠEN REALIZAČNÍ FIRMOU, V NÁVAZNOSTI NA JEJICH TECHNICKÉ, TECHNOLOGICKÉ PODMÍNKY A V NÁVAZNOSTI NA ZUK. VÝŠE UVEDENÉ BUDE ŘEŠENO REALIZAČNÍ FIRMOU S DOSS. ZUK ZAJISTÍ REALIZAČNÍ FIRMA

LEGENDA:



- ŘEŠENÝ OBJEKT GYMNÁZIUM ŽIDLOCHOVICE
- ZPEVNĚNÁ PLOCHA A SCHODIŠTĚ, ZÁMKOVÁ DLAŽBA
- GABION
- HRANICE PARCEL
- 1234 PARCELNÍ ČÍSLO

LEGENDA INŽENÝRSKÝCH SÍTÍ:

STÁVAJÍCÍ INŽENÝRSKÉ SÍTĚ

- VEDENÍ - CETIN
- NN - PODZEMNÍ VEDENÍ
- NN - NADZEMNÍ VEDENÍ
- VN - PODZEMNÍ VEDENÍ
- NT PLYNOVOD
- VODOVOD (VAS)
- VODOVOD (VAS)
- ZEMNÍ KOAXIÁLNÍ VEDENÍ (NEJ.CZ S.R.O.)
- VEŘEJNÉ OSVĚTLENÍ, STOŽÁR

+0,000=184,65 m n.m, B.p.v / SOUŘADNICOVÝ SYSTÉM S-JTSK

JIHOMORAVSKÝ KRAJ		DOKUMENTACE PRO PROVÁDĚNÍ STAVBY		
Stavebník: Gymnázium Židlochovice příspěvková organizace Tyršova 400, 667 01 Židlochovice Zastoupena: Mgr. Jan Vybíral, ředitel		Autorizační razítko:		
Generální projektant:  Hlavní inženýr projektu: Ing. MICHAL HLAVÁČ		<div>Schema:</div> 		
Akce: <div>REKONSTRUKCE SUTERÉNU BUDOVY GYMNÁZIA ŽIDLOCHOVICE</div> k.ú. Židlochovice, parc.č. 890/1, 892				
Zpracovatel části: OSP spol. s. r. o. PROJEKČNÍ KANCELÁŘ Okružní 394, 672 01 Moravský Krumlov E-mail: projekce@osp-mk.cz tel: 515 322 341		Zodpovědný projektant Ing. MICHAL HLAVÁČ	Vypracoval MATĚJ HOLUB	Pare:
Objekt (SO):			Datum: DUBEN 2024	
			Zakázkové číslo:	
Část PD: C Situační výkres			Formát: A2	
			Stupeň: DPS	
Příloha: Koordinační situace			Číslo přílohy: 1:200	C.03