




PŮDORYS NOVÝCH ZÁKLADŮ, M 1:50

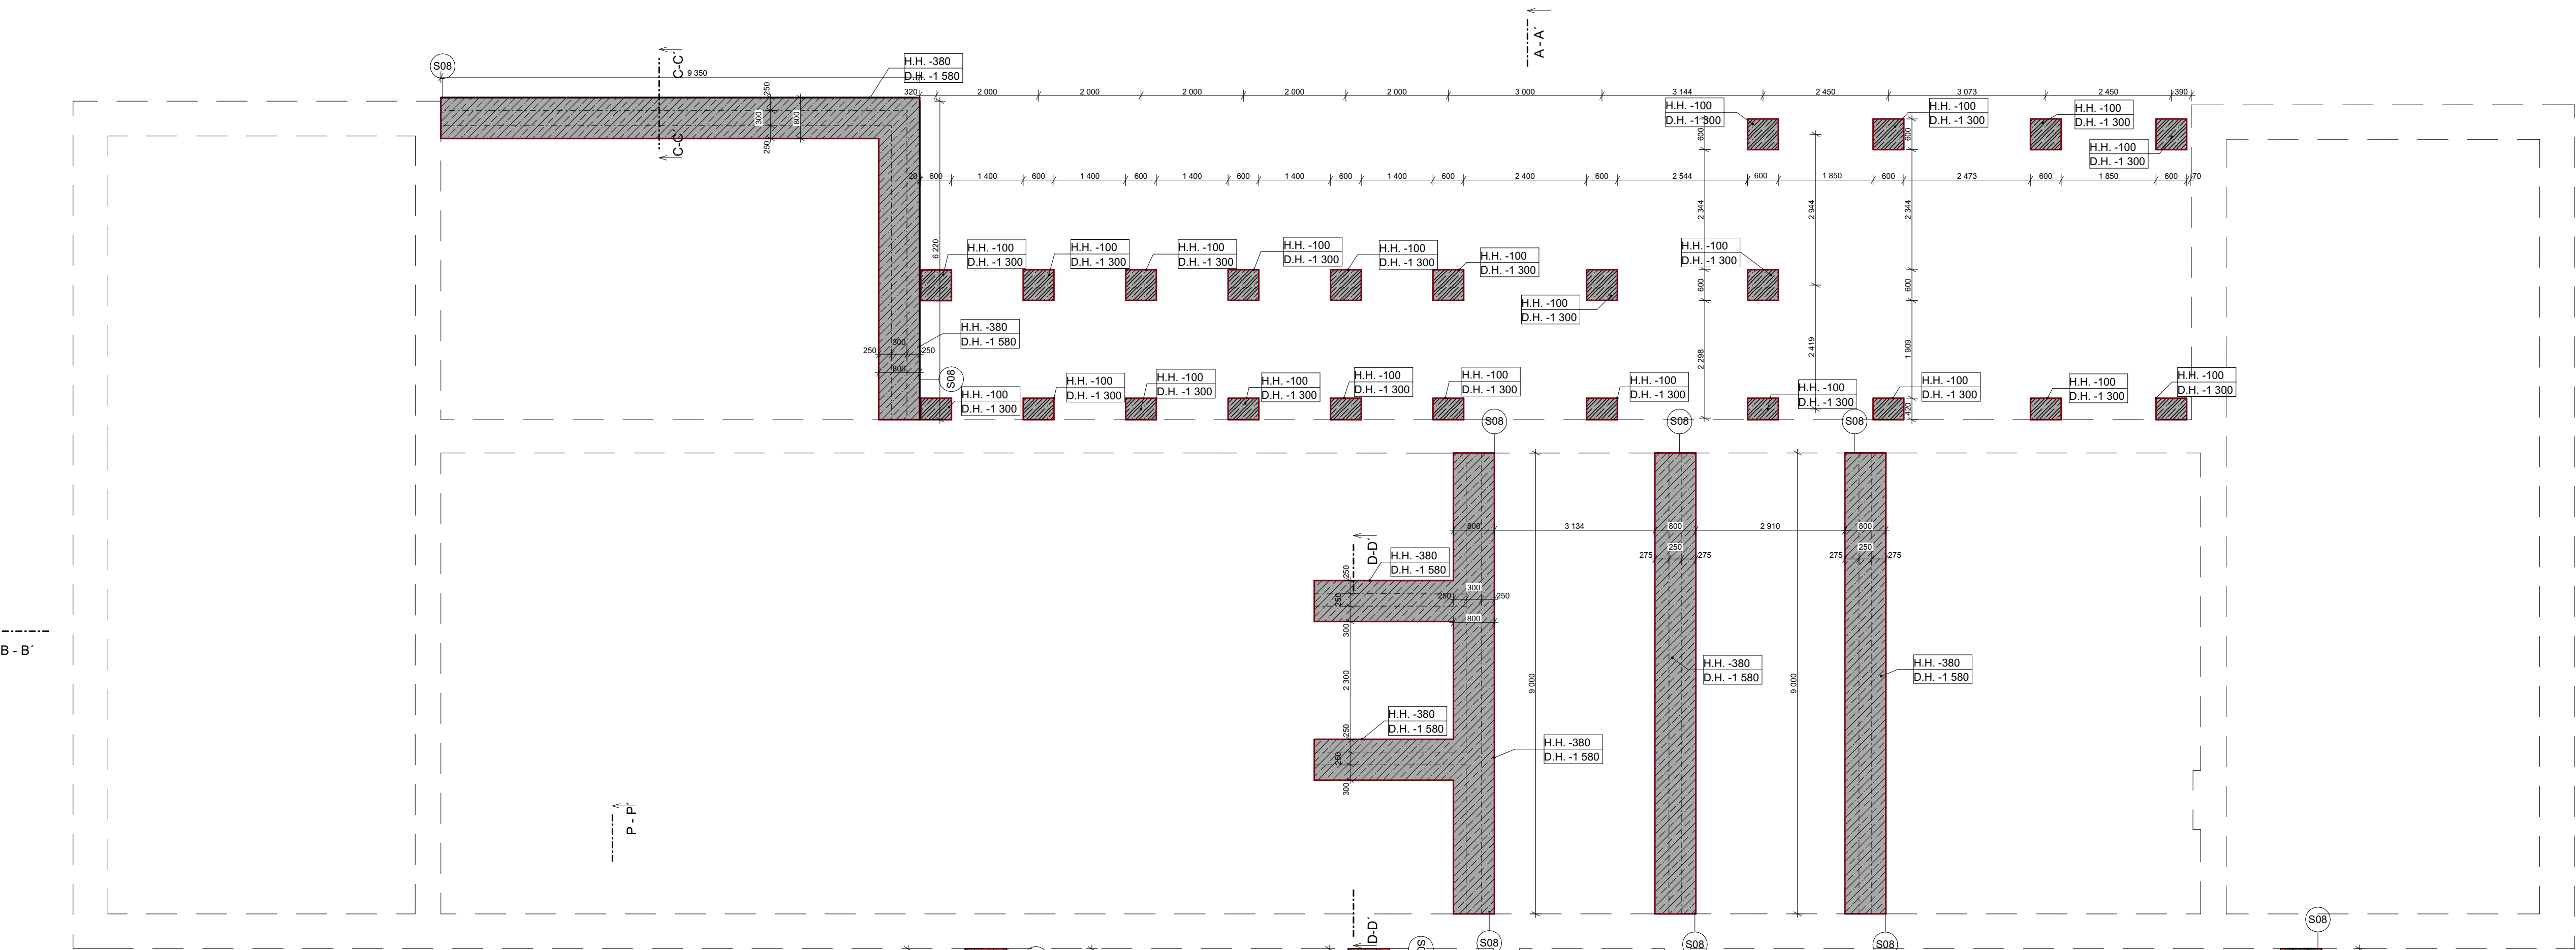



DÍLČÍ ŘEZ C-C'

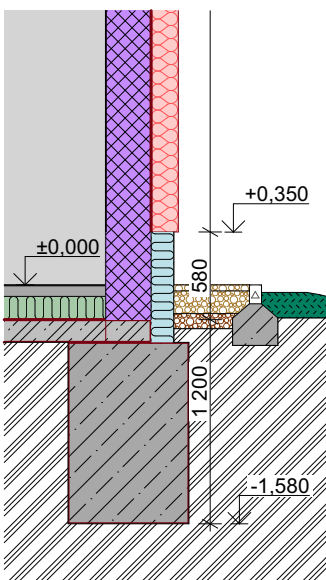

DÍLČÍ ŘEZ E-E'

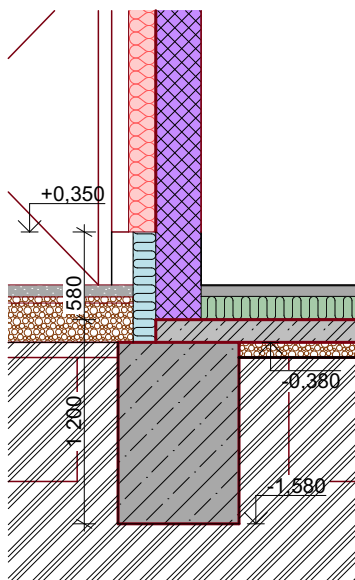


DÍLČÍ ŘEZ F-F'

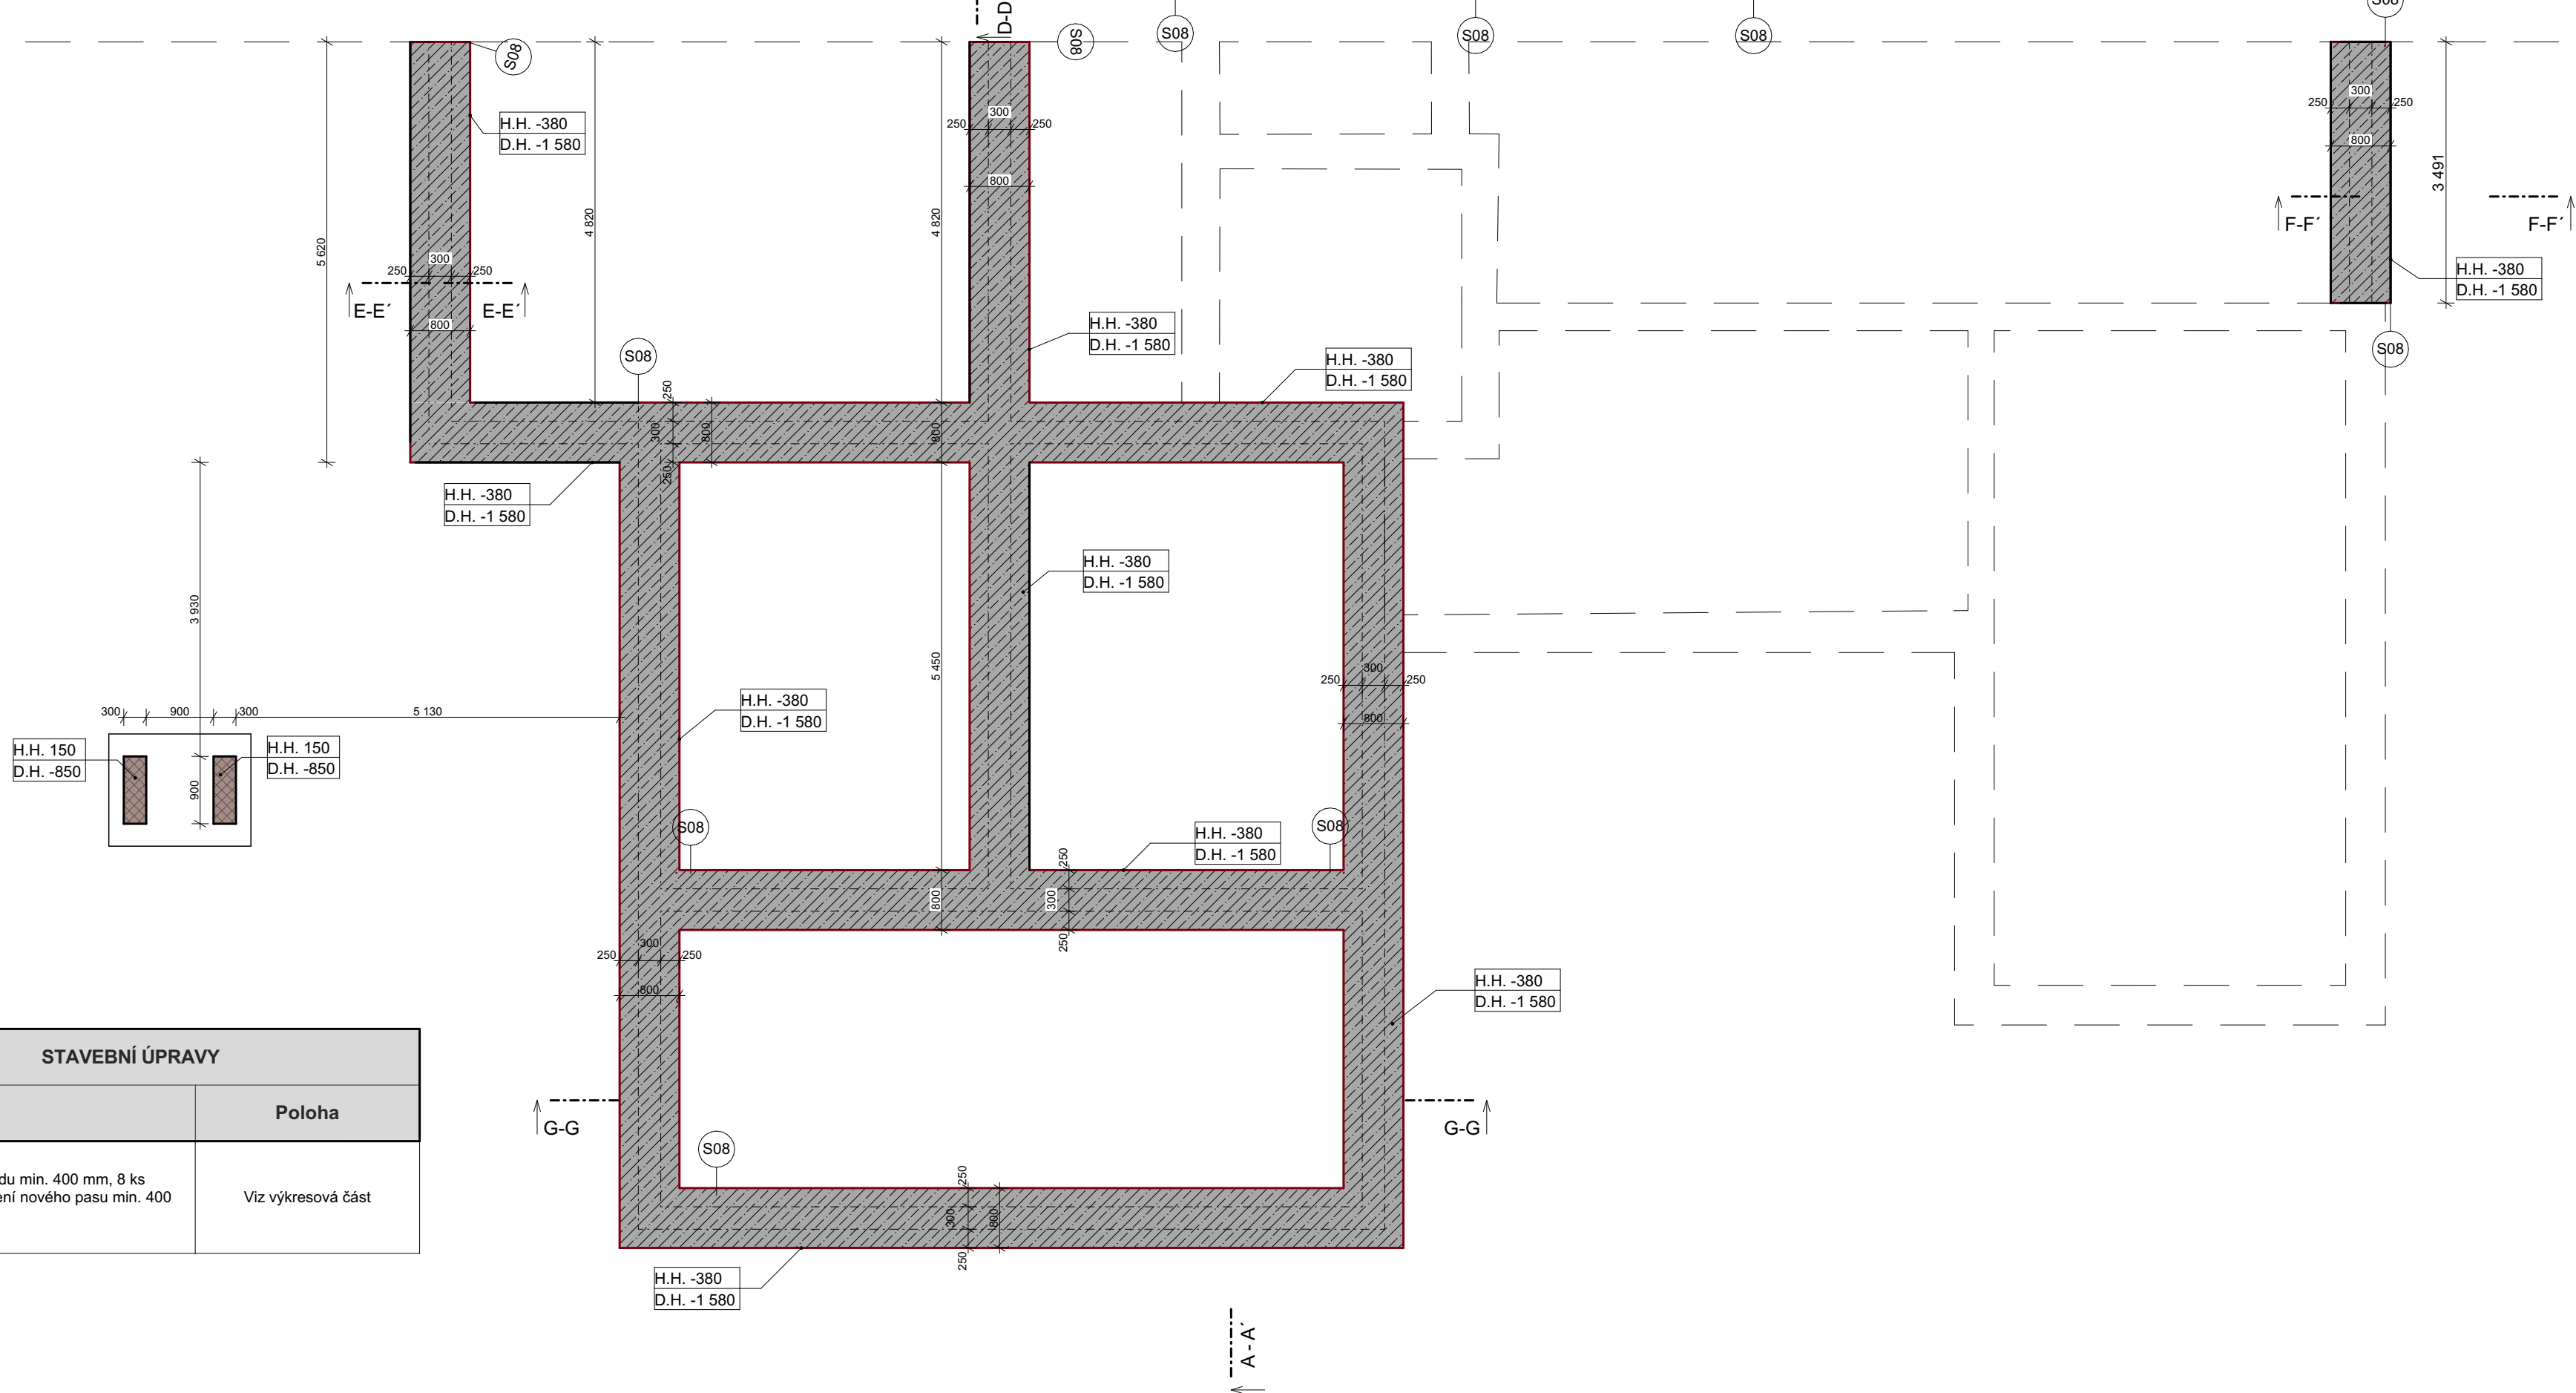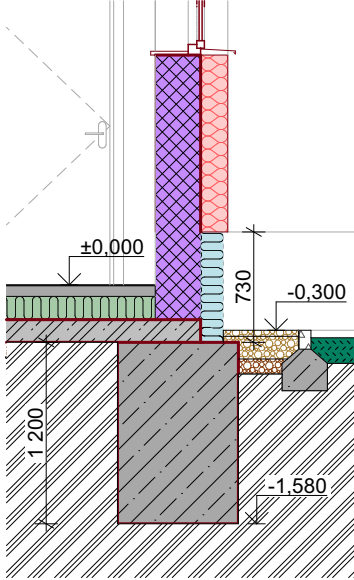

STAVEBNÍ ÚPRAVY			
ID	Název	Popis	Poloha
S08	Spražení nového základového pasu se stávajícím	navrétka do stávajícího základu, vložení rozorů Ø 20, hloubka zapuštění do stávajícího základu min. 400 mm, 8 ks rozorů na na styk, rozory vložiti do stávajícího základu pomocí chemických kotvi, hloubka vložení nového pasu min. 400 mm, navrétka do stávajícího základu ve směru k stávající základové spále pod úhlem 45°	Viz výkresová část


REVIZE			
Index	Datum	Změna	Jméno

SCHEMA OBJEKTU

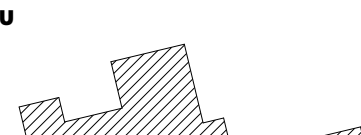

± 0,000= 279,23 m.n.m Bpv

ORIENTACE SCHÉMATU



<div></div> <div>QUALITY GROUP</div>		Projekt Realizace Projektový management info@qualitygroup.cz www.qualitygroup.cz STAVTE CHYTRĚ																	
<div>STAVBA</div> <div>REVITALIZACE A STAVEBNÍ ÚPRAVY OBJEKTU ZUŠ BLANSKO KOLÁŘOVA 1198/8</div>																			
<div>MÍSTO STAVBY</div> <div>Kolářova 1198/8 Blansko 678 01</div>		<div>K.Ú.: Blansko [605018] OKRES: Blansko KRAJ: Jihomoravský</div>																	
<div>GENERÁLNÍ PROJEKTANT</div> <div>Quality Group s.r.o., Pilské 843/4, 602 00 Brno IČ: 08879937, DI: yunn5s8</div> <div>Hlavní inženýr projektu Ing. Jiří Šoltes, jiri.soltes@qualitygroup.cz, tel.: 736 105 226</div> <div>ZPRACOVATEL OBLASTNÍ ČÁSTI Ing. Karolína Dvořáčková tel.: +420 604 588 844 e-mail: karolina.dvorackova@qualitygroup.cz</div>			<div>AUTORIZACE</div>																
<div>STAVEBNÍK - INVESTOR</div> <div>Žerotínovo náměstí 449/3, Brno 601 82 IČO: 70888337</div>			<div>Č. SMLOUVY INVESTORA</div> <div>P-22-026-000</div> <div>Č. SMLOUVY PROJEKTANTA</div>																
<div>OBJEKT</div> <div>D.101 ZUŠ</div> <div>Odborná část D.101.01 Architektonické stavební řešení</div>			<div>DATUM</div> <div>06/2024</div> <div>MĚŘÍTKO</div> <div>1/75, 1/50, 1/1</div>		<div>PARÉ</div>														
<div>NÁZEV DOKUMENTU</div> <div>ZÁKLADY NOVÝ STAV</div>																			
<div>KÓD ELEKTRONICKÉ VERZE DOKUMENTU</div> <table><tr><td>stavba</td><td>doplnění</td><td>číslo</td><td>vykres</td><td>profese</td><td>název dokumentu</td><td>revize</td></tr><tr><td>ZUŠ</td><td>DPS</td><td>D.101.01</td><td>13</td><td>AŠŘ</td><td>Základy NS</td><td>00</td></tr></table>						stavba	doplnění	číslo	vykres	profese	název dokumentu	revize	ZUŠ	DPS	D.101.01	13	AŠŘ	Základy NS	00
stavba	doplnění	číslo	vykres	profese	název dokumentu	revize													
ZUŠ	DPS	D.101.01	13	AŠŘ	Základy NS	00													